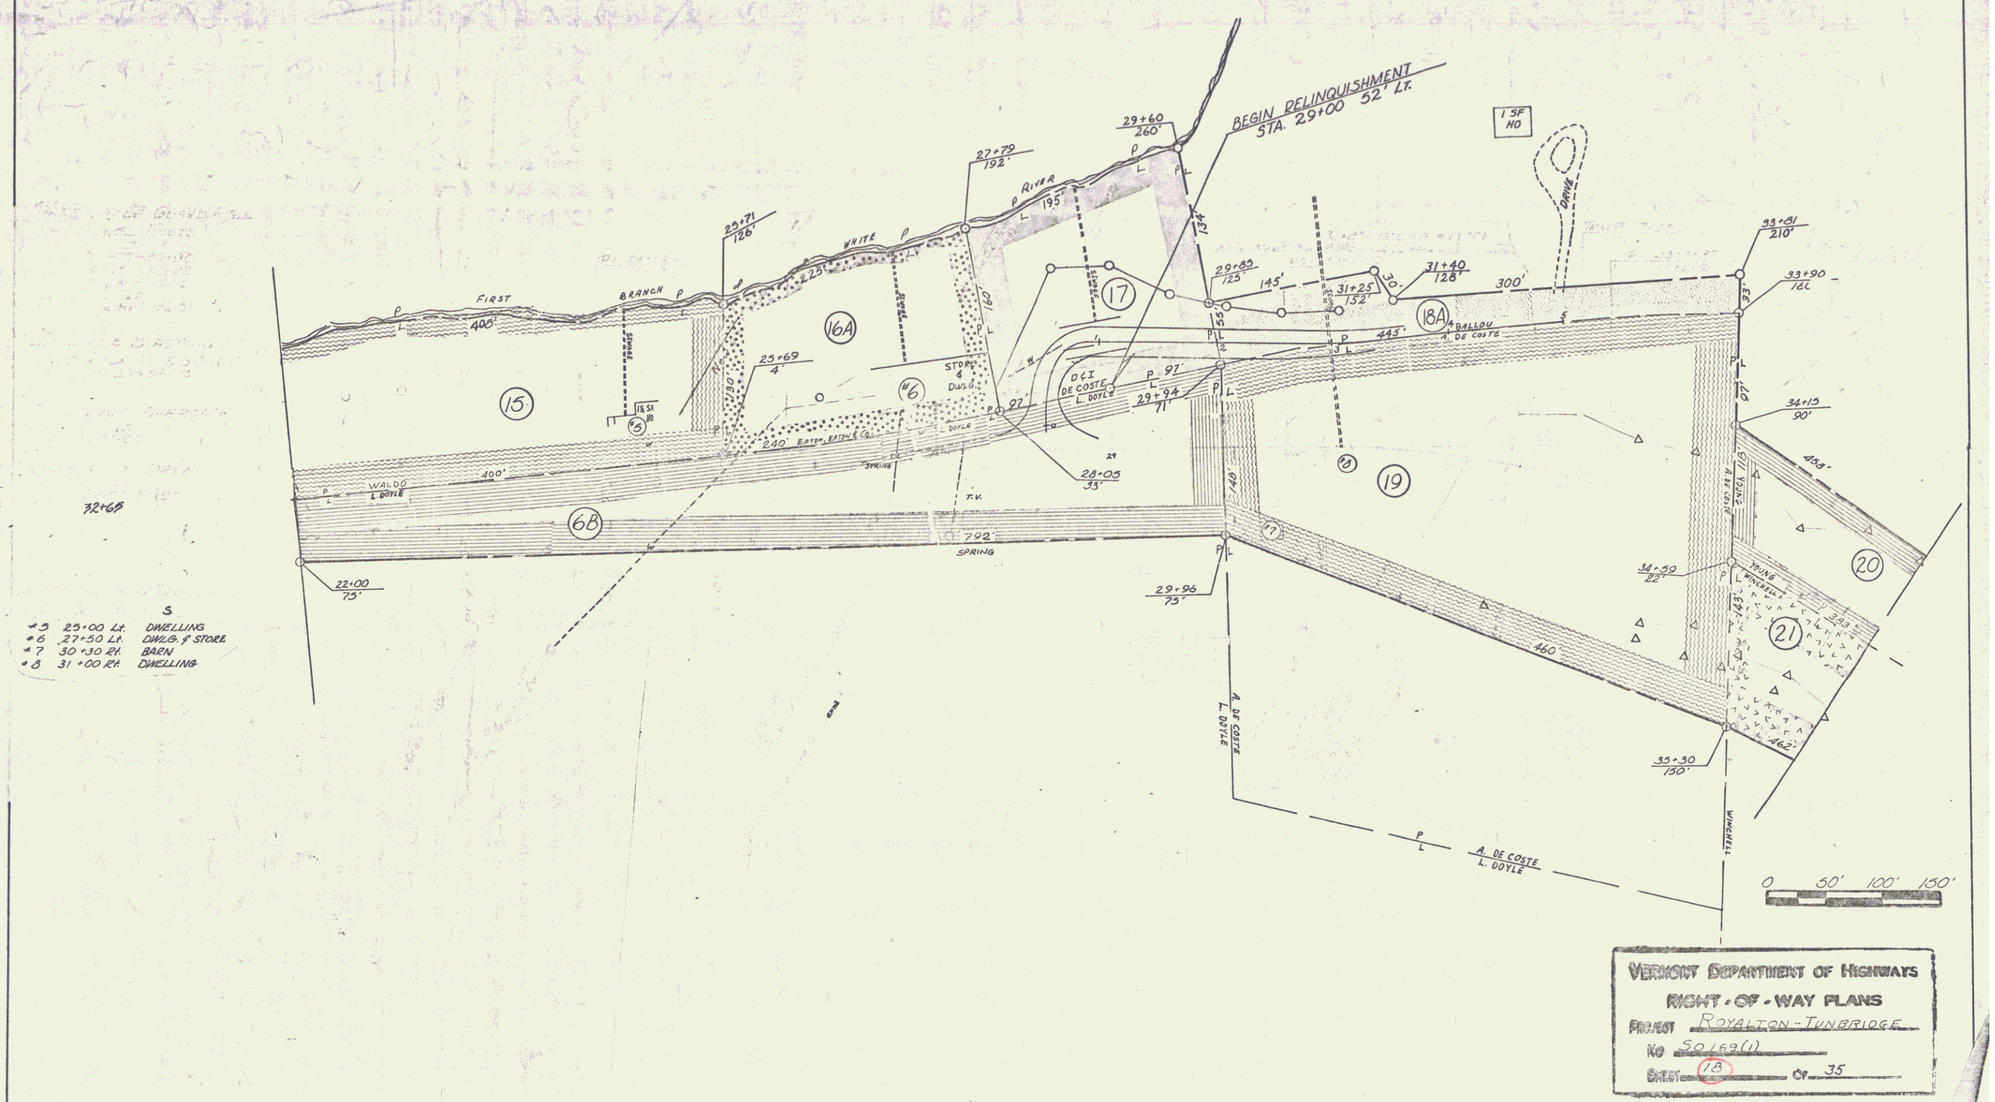
BEGIN DELINQUISHMENT
STA. 29+00 52' Lt.
1 SF HO
DRIVE
FIRST BRANCH WHITE RIVER
400'
225'
195'
194'
145'
300'
448'
460'
792'
SPRING
STORE & DWLG.
#6
DWLG.
WALDO L. DOYLE
240' EATON, EATON & Co.
A. DE COSTE
L. DOYLE
BALLOU
WINGATE
TUNBRIDGE
15
16A
17
18A
19
20
21
6B
#5
#7
#8
22+00 75'
23+69 4'
25+71 126'
27+79 192'
28+03 33'
29+60 260'
29+83 125'
29+94 71'
29+96 75'
31+25 132'
31+40 128'
33+21 210'
33+90 162'
34+15 90'
34+59 22'
35+30 130'
32+68
#3 25+00 Lt. DWELLING
#6 27+50 Lt. DWLG. & STORE
#7 30+30 Rt. BARN
#8 31+00 Rt. DWELLING
0 50' 100' 150'
VERMONT DEPARTMENT OF HIGHWAYS
RIGHT-OF-WAY PLANS
PROJECT ROYALTON-TUNBRIDGE
NO S0169(1)
SHEET 18 OF 35