GUARD RAIL, THREE CABLE w/LIGHT WOOD POSTS
Lt — Rt
393+00 ~ 401+50
402+14 ~ 407+00

STONE FILL, Type II
Lt — Rt
395+75 ~ 399+25
404+25 ~ 407+00
400+97 ~ 401+03
402+97 ~ 403+03

UNCLASSIFIED CHANNEL EXCAVATION
Lt — Rt
395+75 ~ 399+25
404+25 ~ 407+00

CONSTRUCT DRIVE
Lt — Rt
401+50

ALL DRIVES AS INDICATED ON PLANS ARE SUBJECT TO PERMITS PURSUANT TO TITLE 19, SECTION 43, V.S.A.

CURVE DATA
Δ 18° 50' Lt
D 1° 30'
R 3819.72
T 633.5
L 1255.6
E 52.2
Bank 0.028' per ft.

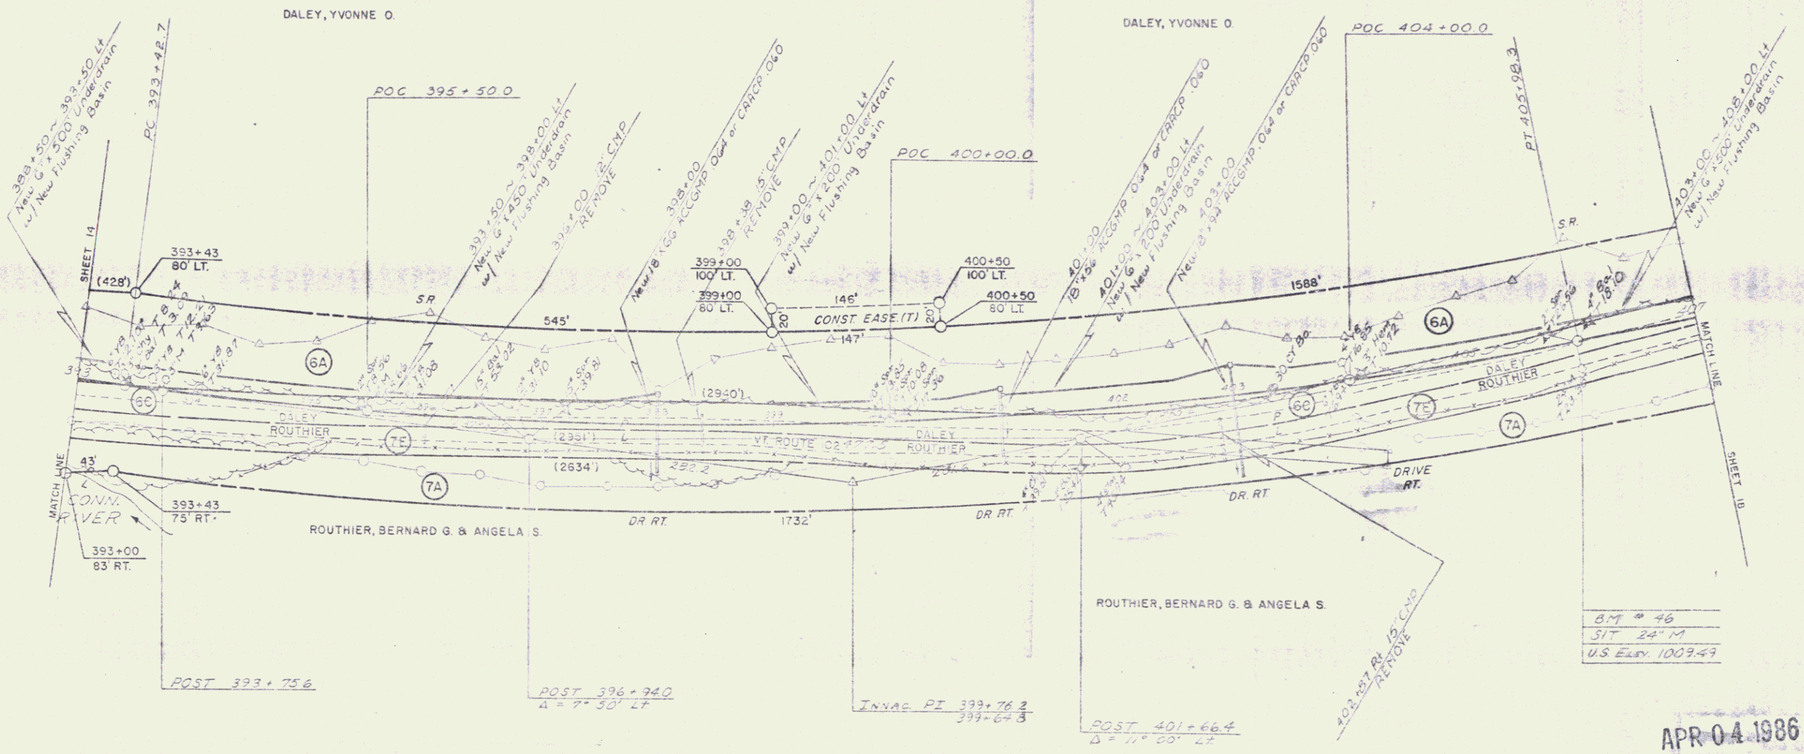

APR 04 1986

SURVEYED BY
DRAWN BY
TRACED BY
LEMINGTON
PROJ. RS NO. 027 (1)
SHEET 16 OF 27

12