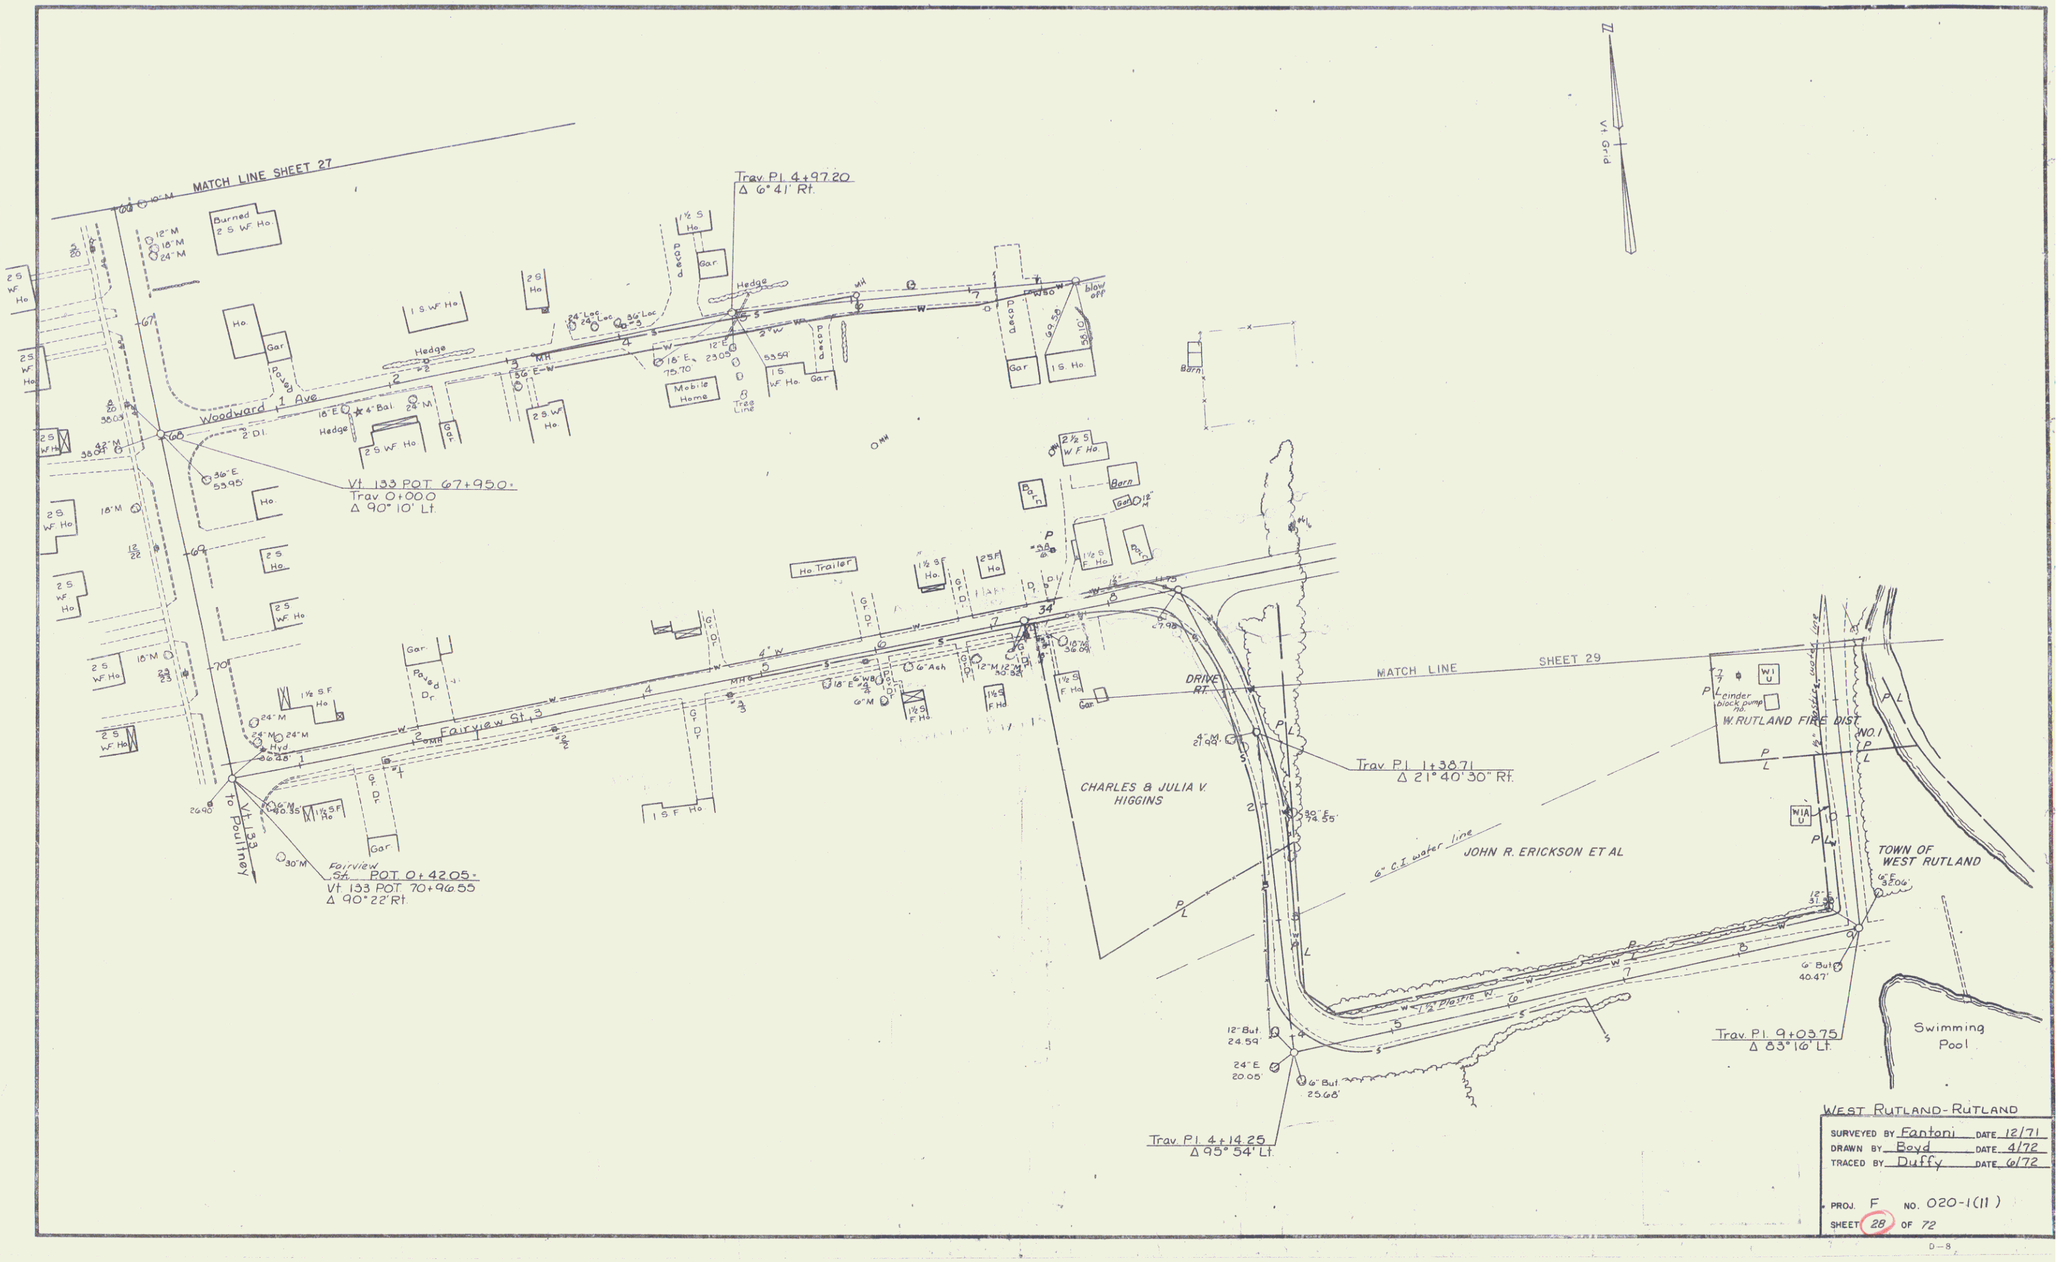
MATCH LINE SHEET 27
Trav. Pl. 4+97.20
Δ 6° 41' Rt.
Burned 2 S WF Ho.
Woodward 1 Ave
Vt. 133 POT. 67+950.
Trav. 0+00.0
Δ 90° 10' Lt.
Fairview St.
Fairview St. POT. 0+42.05.
Vt. 133 POT. 70+96.55
Δ 90° 22' Rt.
to Poultney
Mobile Home
Ho. Trailer
DRIVE RT.
MATCH LINE SHEET 29
CHARLES & JULIA V. HIGHGINS
JOHN R. ERICKSON ET AL
6" C.I. water line
W. RUTLAND FIRE DIST. NO. 1
cinder block pump house
TOWN OF WEST RUTLAND
Trav. Pl. 1+38.71
Δ 21° 40' 30" Rt.
Trav. Pl. 9+03.75
Δ 83° 16' Lt.
Trav. Pl. 4+14.25
Δ 95° 54' Lt.
Swimming Pool
Vt. Grid
WEST RUTLAND-RUTLAND
SURVEYED BY Fantoni DATE 12/71
DRAWN BY Boyd DATE 4/72
TRACED BY Duffy DATE 6/72
PROJ. F NO. 020-1(11)
SHEET 28 OF 72