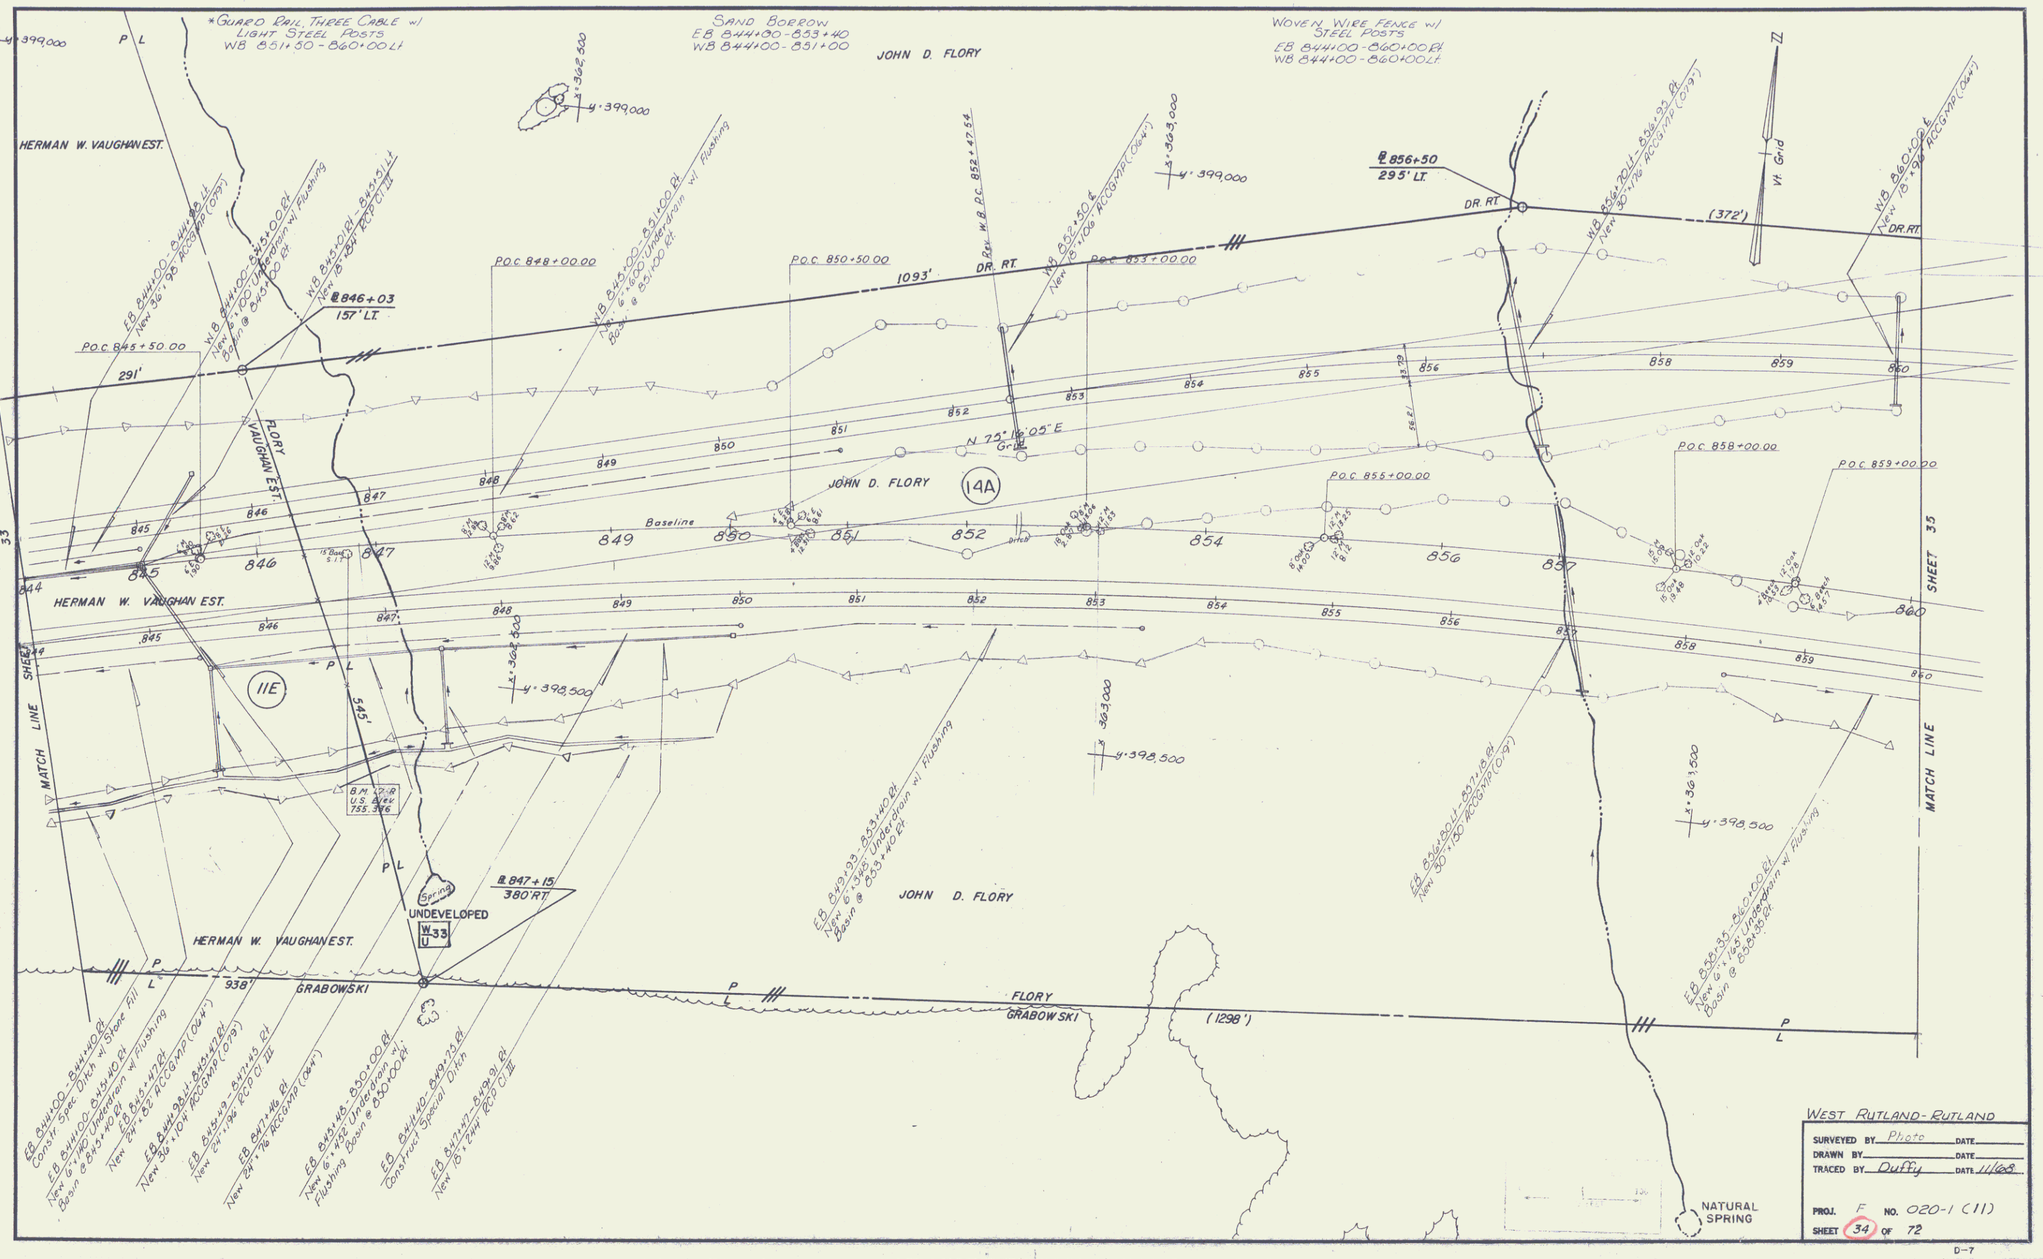
*GUARD RAIL, THREE CABLE w/ LIGHT STEEL POSTS WB 851+50 - 860+00 Lt
SAND BORROW EB 844+00 - 853+40 WB 844+00 - 851+00
WOVEN WIRE FENCE w/ STEEL POSTS EB 844+00 - 860+00 Rt WB 844+00 - 860+00 Lt
JOHN D. FLORY
HERMAN W. VAUGHAN EST.
FLORY VAUGHAN EST.
P.O.C. 845+50.00
291'
℄ 846+03 157' LT.
P.O.C. 848+00.00
P.O.C. 850+50.00
1093'
DR. RT.
P.O.C. 853+00.00
℄ 856+50 295' LT.
(372')
Vt. Grid
P.O.C. 855+00.00
P.O.C. 858+00.00
P.O.C. 859+00.00
N 75° 16' 05" E Grid
Baseline
(14A)
(11E)
545'
B.M. 472.8 U.S. Elev 755.386
℄ 847+15 380' RT.
Spring
UNDEVELOPED
W 33 U
GRABOWSKI
938'
FLORY GRABOWSKI
(1298')
NATURAL SPRING
MATCH LINE
SHEET 35
SHEET 33
WEST RUTLAND-RUTLAND
SURVEYED BY Photo DATE
DRAWN BY DATE
TRACED BY Duffy DATE 11/68
PROJ. F NO. 020-1 (11)
SHEET 34 OF 72
D-7

35