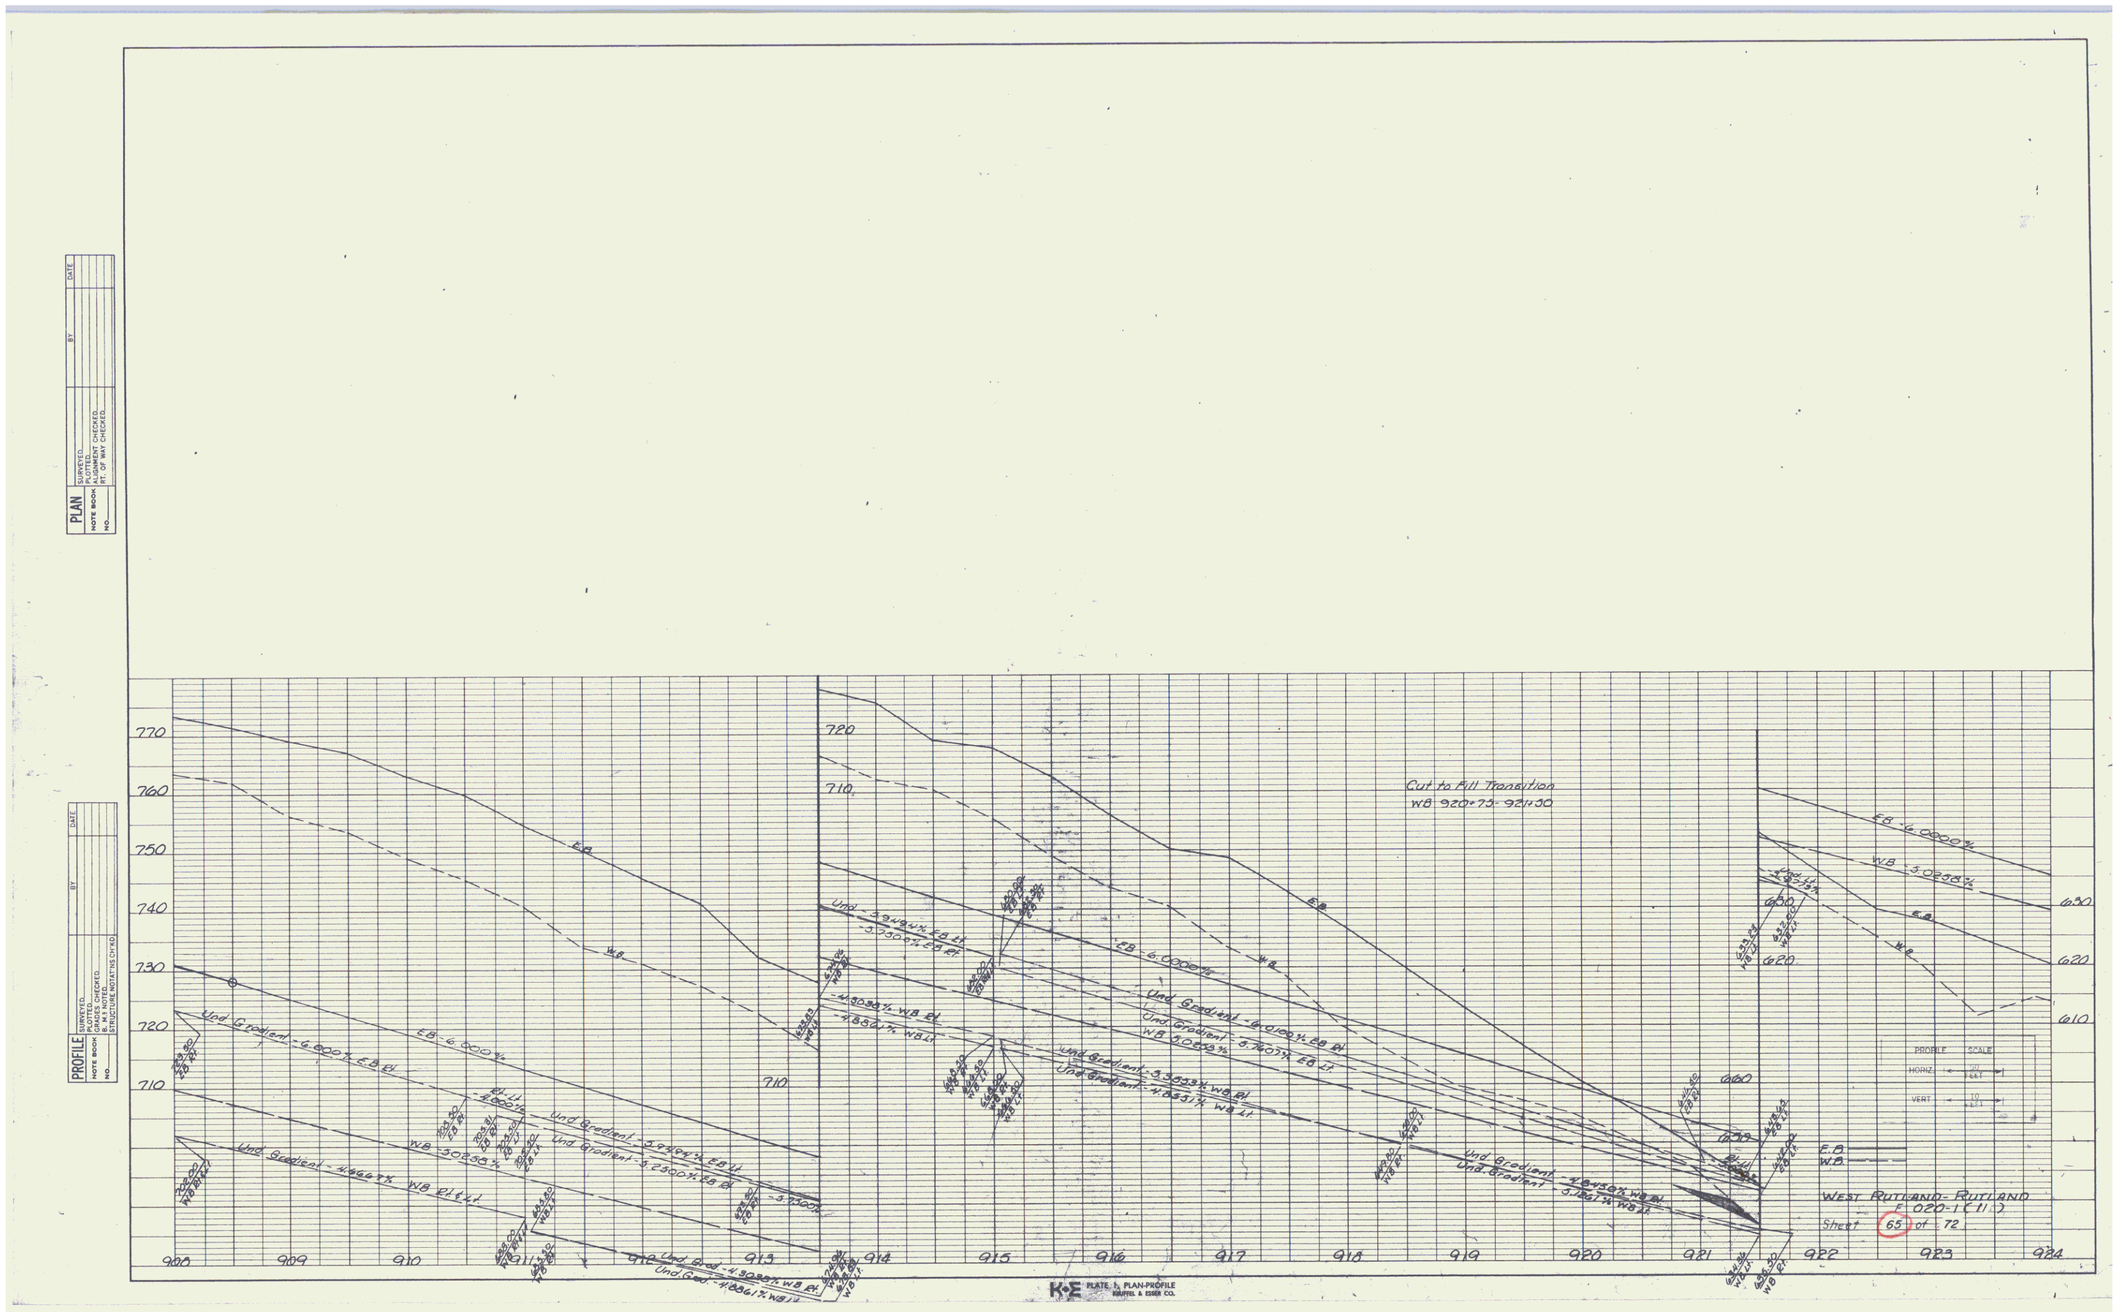
PLAN
SURVEYED
PLOTTED
NOTE BOOK
ALIGNMENT CHECKED
GRADES CHECKED
NO.
BY
DATE
PROFILE
STRUCTURE NOTATIONS CH'KD
770
760
750
740
730
720
710
700
690
680
670
660
650
620
610
E.B.
W.B.
Cut to Fill Transition
WB 920+75 - 921+50
Und Gradient - 6.0000% E.B. El.
E.B. 6.0000%
Und Gradient - 5.9494% E.B. El.
Und Gradient - 5.2500% E.B. El.
Und Gradient - 4.9494% W.B. El.
Und Gradient - 4.8861% W.B. El.
Und Gradient - 4.8531% W.B. El.
Und Gradient - 4.8450% W.B. El.
Und Gradient - 5.1867% W.B. El.
E.B. 6.0000%
W.B. 5.0038%
PROFILE SCALE
HORIZ. 1" = 50 FEET
VERT. 1" = 10 FEET
WEST RUTLAND - RUTLAND
F-020-1(11)
Sheet 65 of 72
900
909
910
913
914
915
916
917
918
919
920
921
922
923
924
K+E PLATE 1, PLAN-PROFILE
KEUFFEL & ESSER CO.