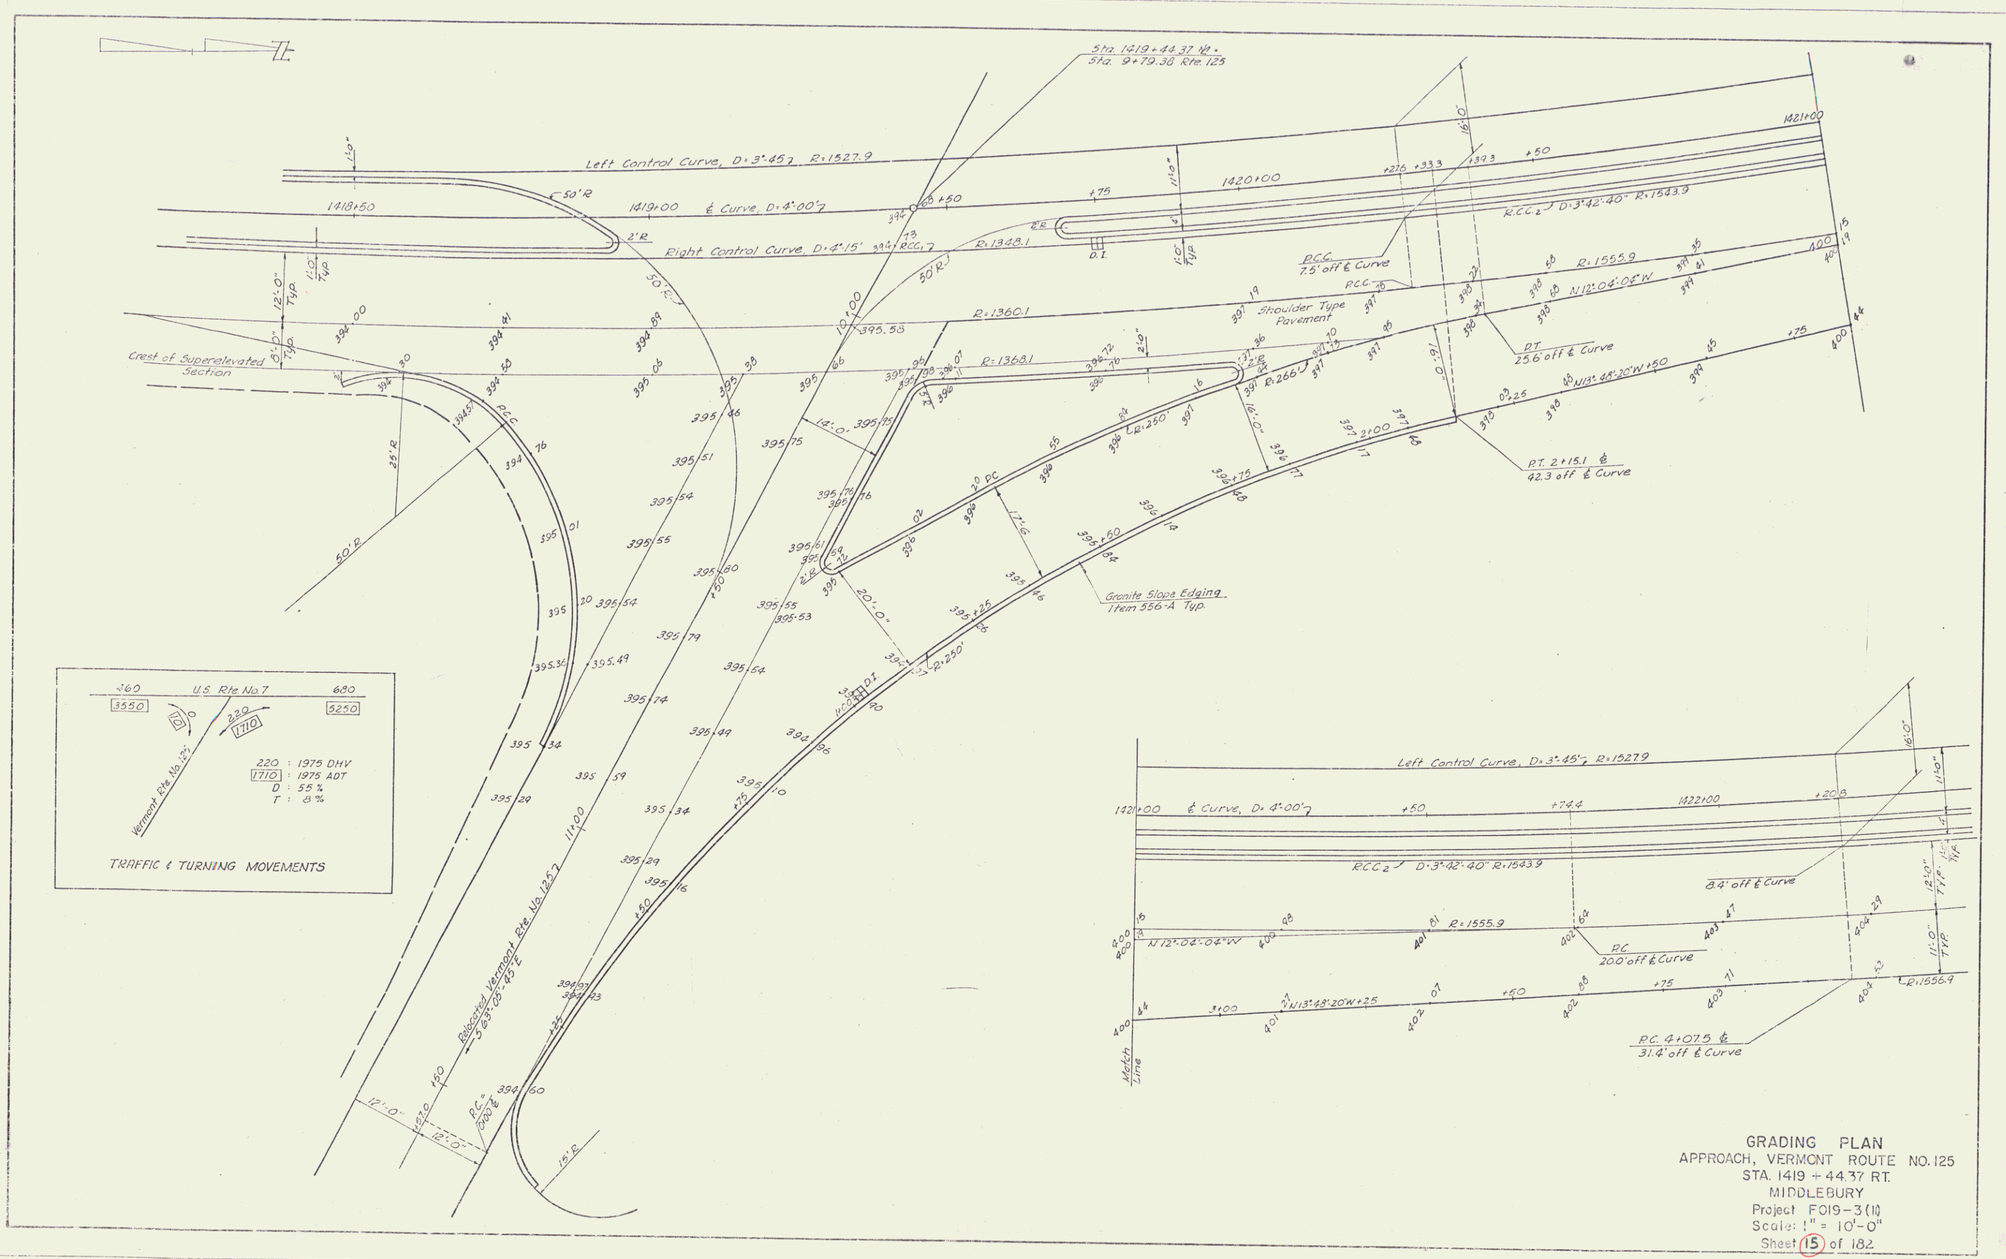

GRADING PLAN
APPROACH, VERMONT ROUTE NO. 125
STA. 1419 + 44.37 RT.
MIDDLEBURY
Project F019-3(11)
Scale: 1" = 10'-0"
Sheet 15 of 182

5