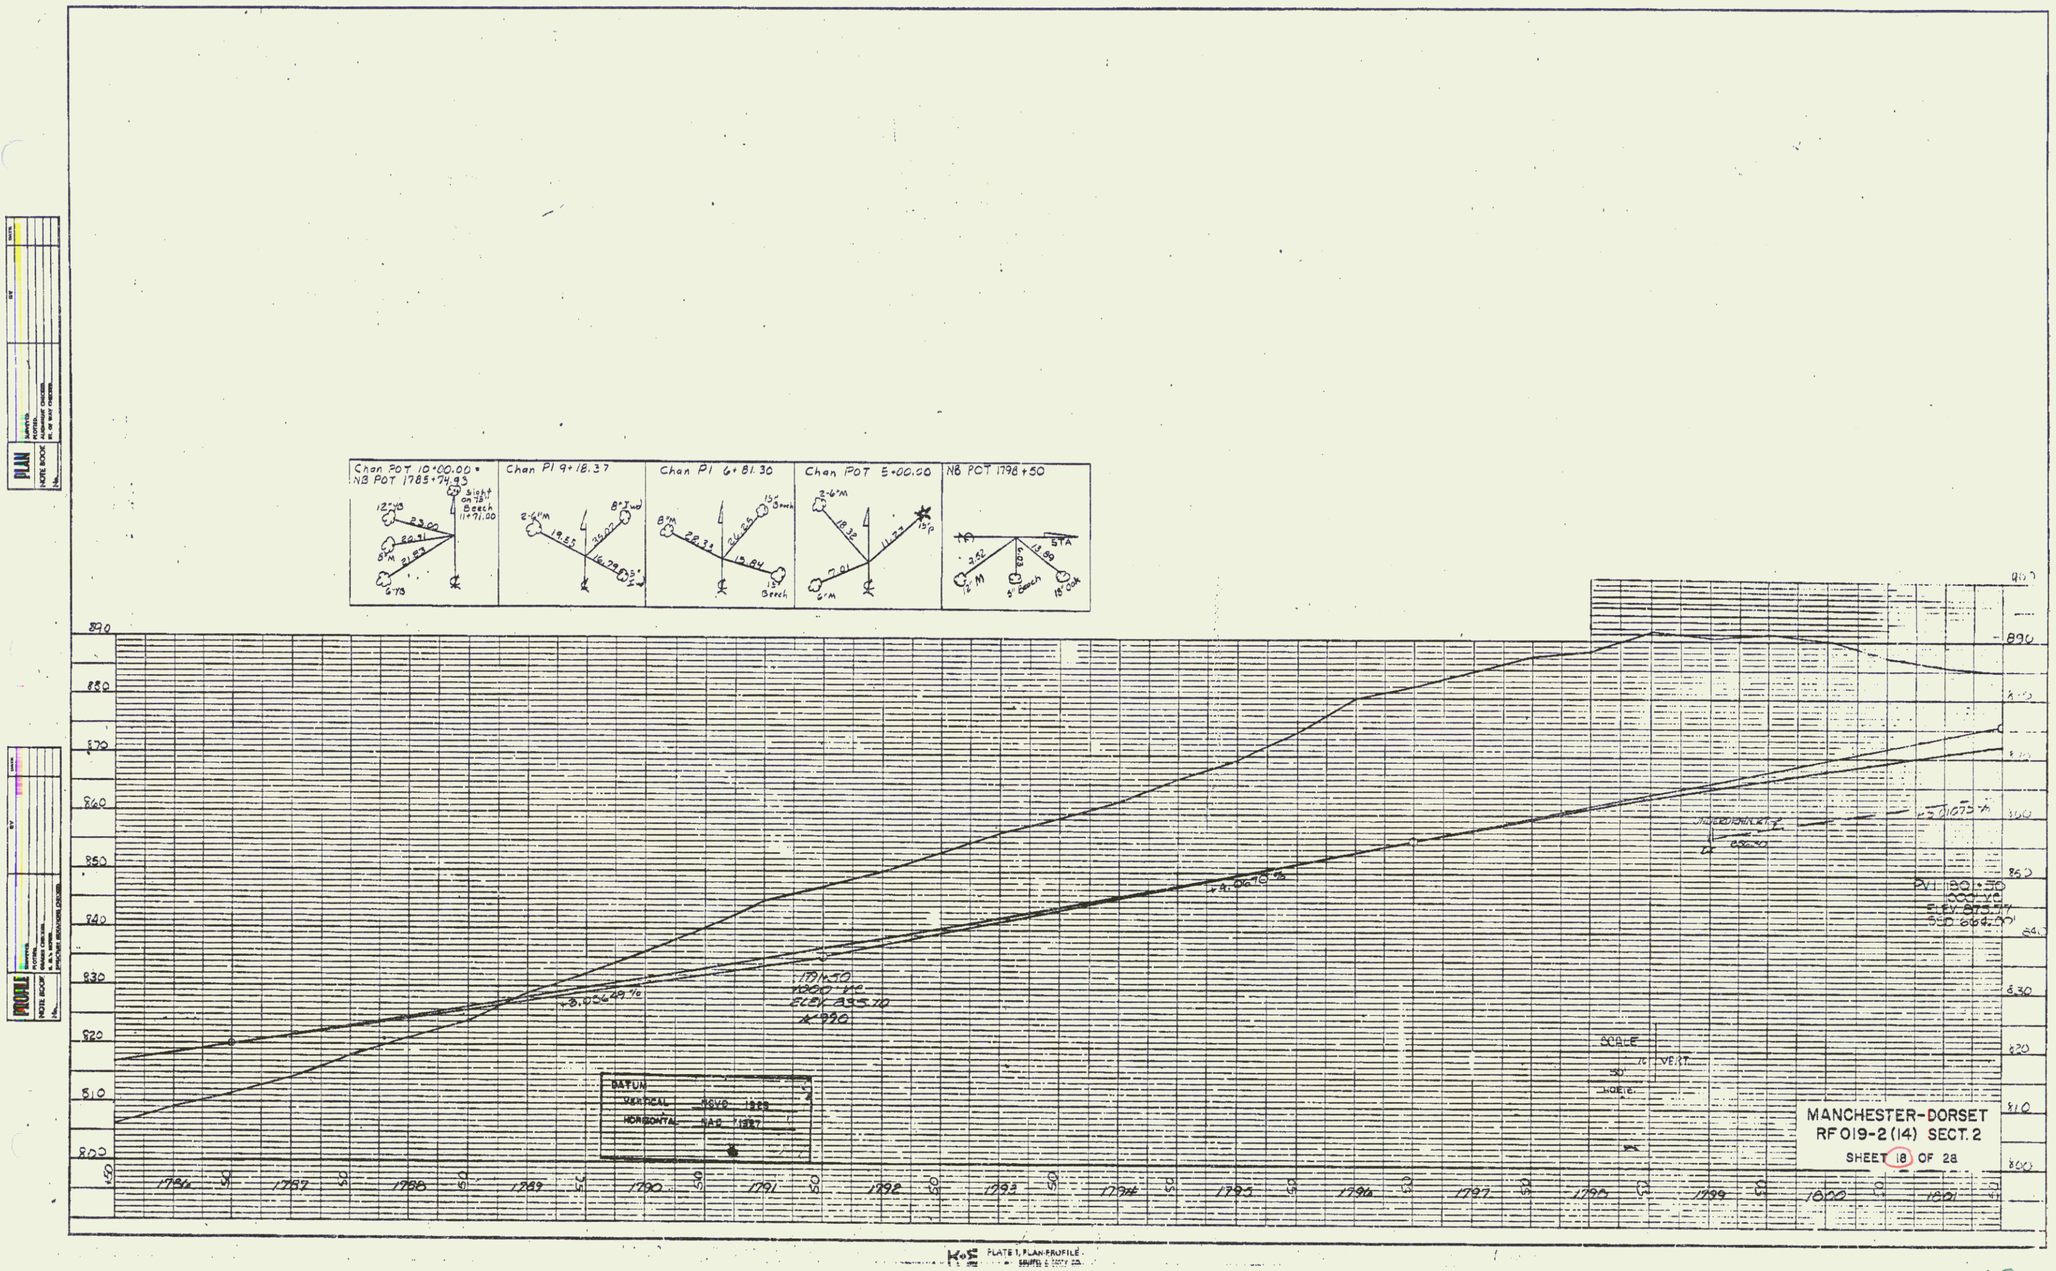
Chan POT 10+00.00 =
NB POT 1785+74.93
Chan PI 9+18.37
Chan PI 6+81.30
Chan POT 5+00.00
NB POT 1798+50
PLAN
PROFILE
DATUM
VERTICAL
HORIZONTAL
SCALE
MANCHESTER-DORSET
RF019-2(14) SECT. 2
SHEET 18 OF 28
PLATE 1, PLAN-PROFILE

AUG 1994

62