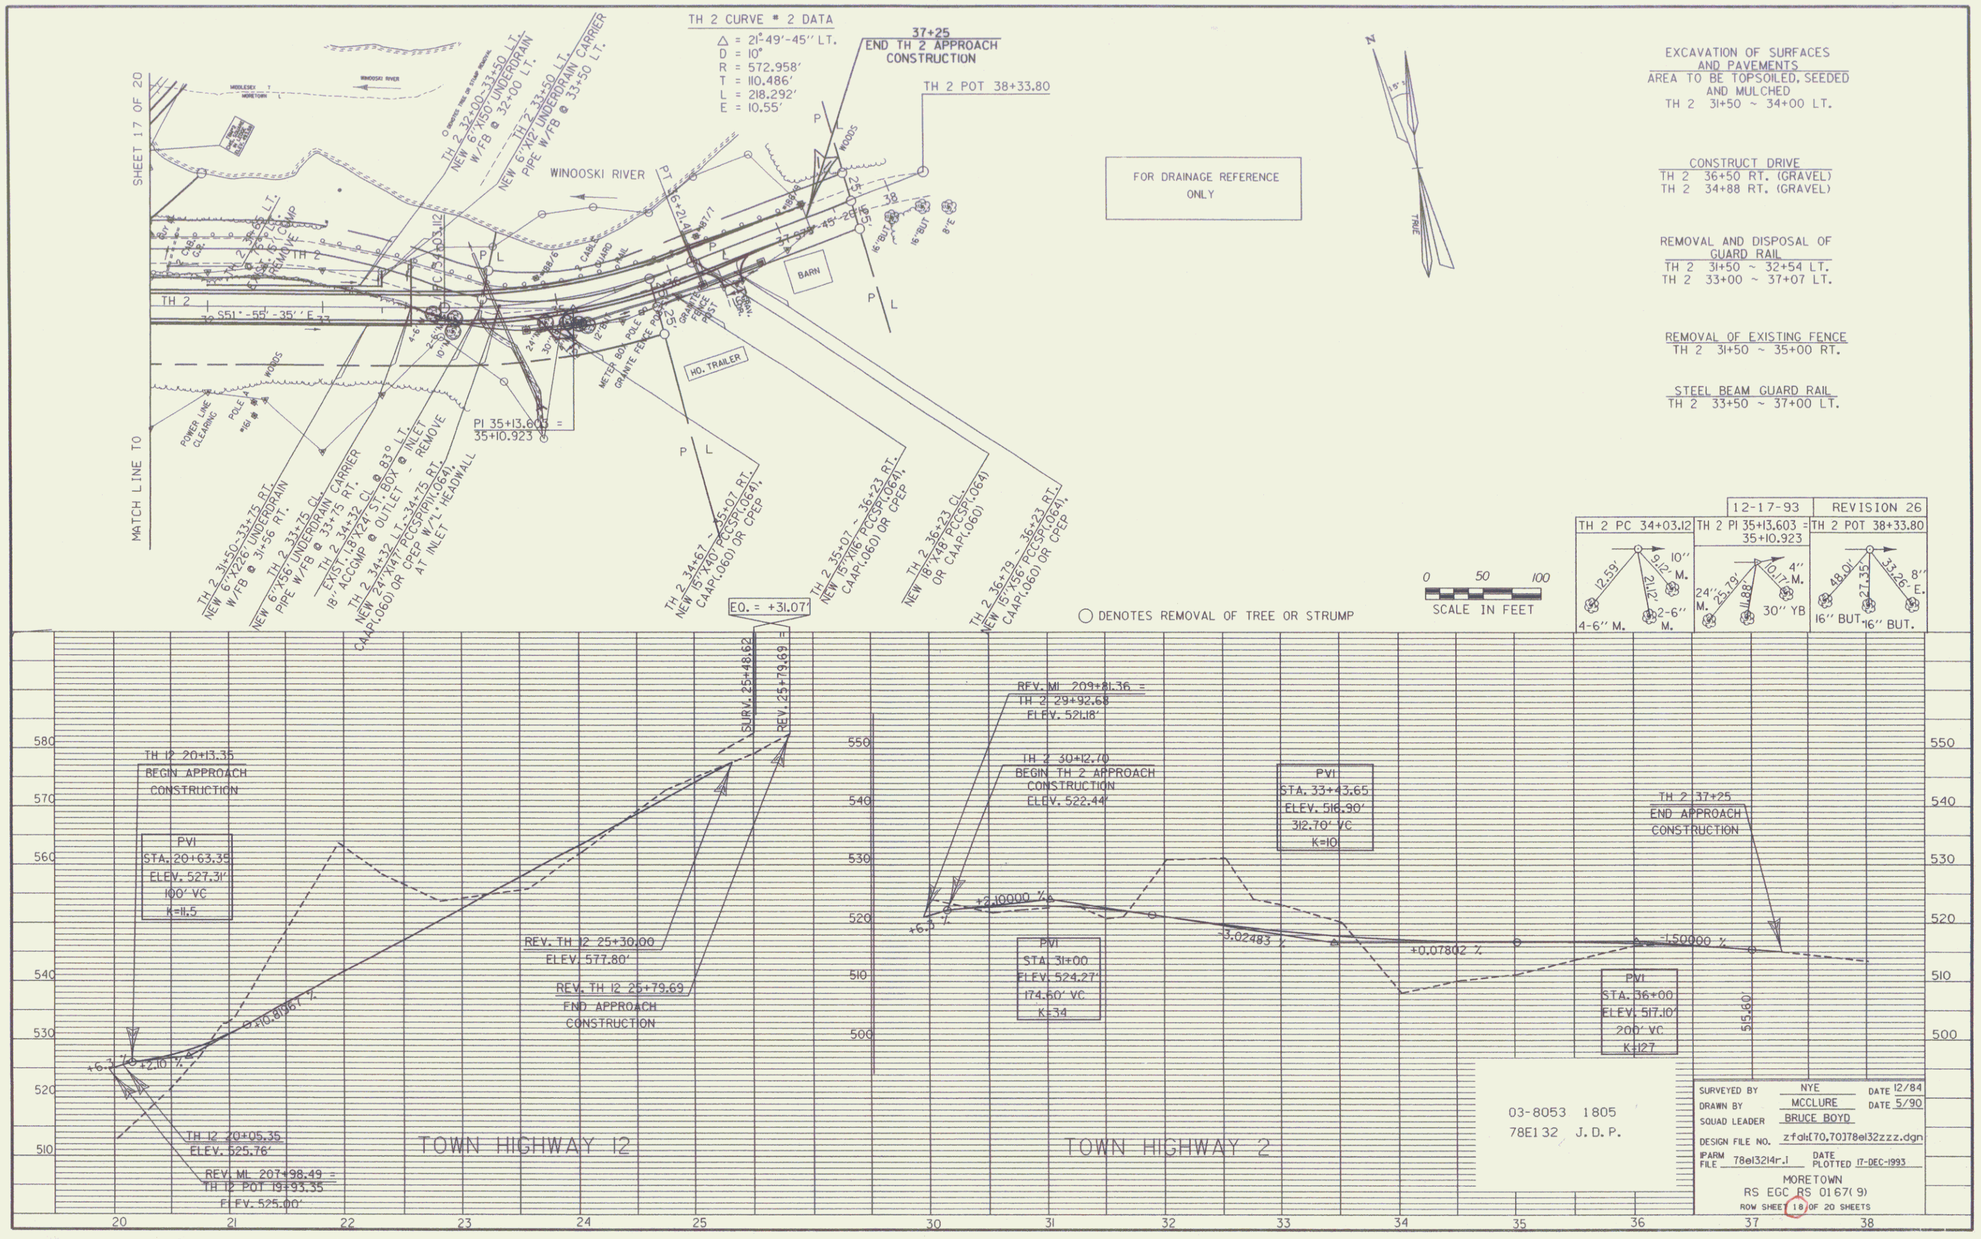

EXCAVATION OF SURFACES AND PAVEMENTS
AREA TO BE TOPSOILED, SEEDED AND MULCHED
TH 2 31+50 ~ 34+00 LT.

CONSTRUCT DRIVE
TH 2 36+50 RT. (GRAVEL)
TH 2 34+88 RT. (GRAVEL)

REMOVAL AND DISPOSAL OF GUARD RAIL
TH 2 31+50 ~ 32+54 LT.
TH 2 33+00 ~ 37+07 LT.

REMOVAL OF EXISTING FENCE
TH 2 31+50 ~ 35+00 RT.

STEEL BEAM GUARD RAIL
TH 2 33+50 ~ 37+00 LT.

	12-17-93	REVISION 26
TH 2 PC 34+03.12	TH 2 PI 35+13.603 = 35+10.923	TH 2 POT 38+33.80

MAR 23 2006

18