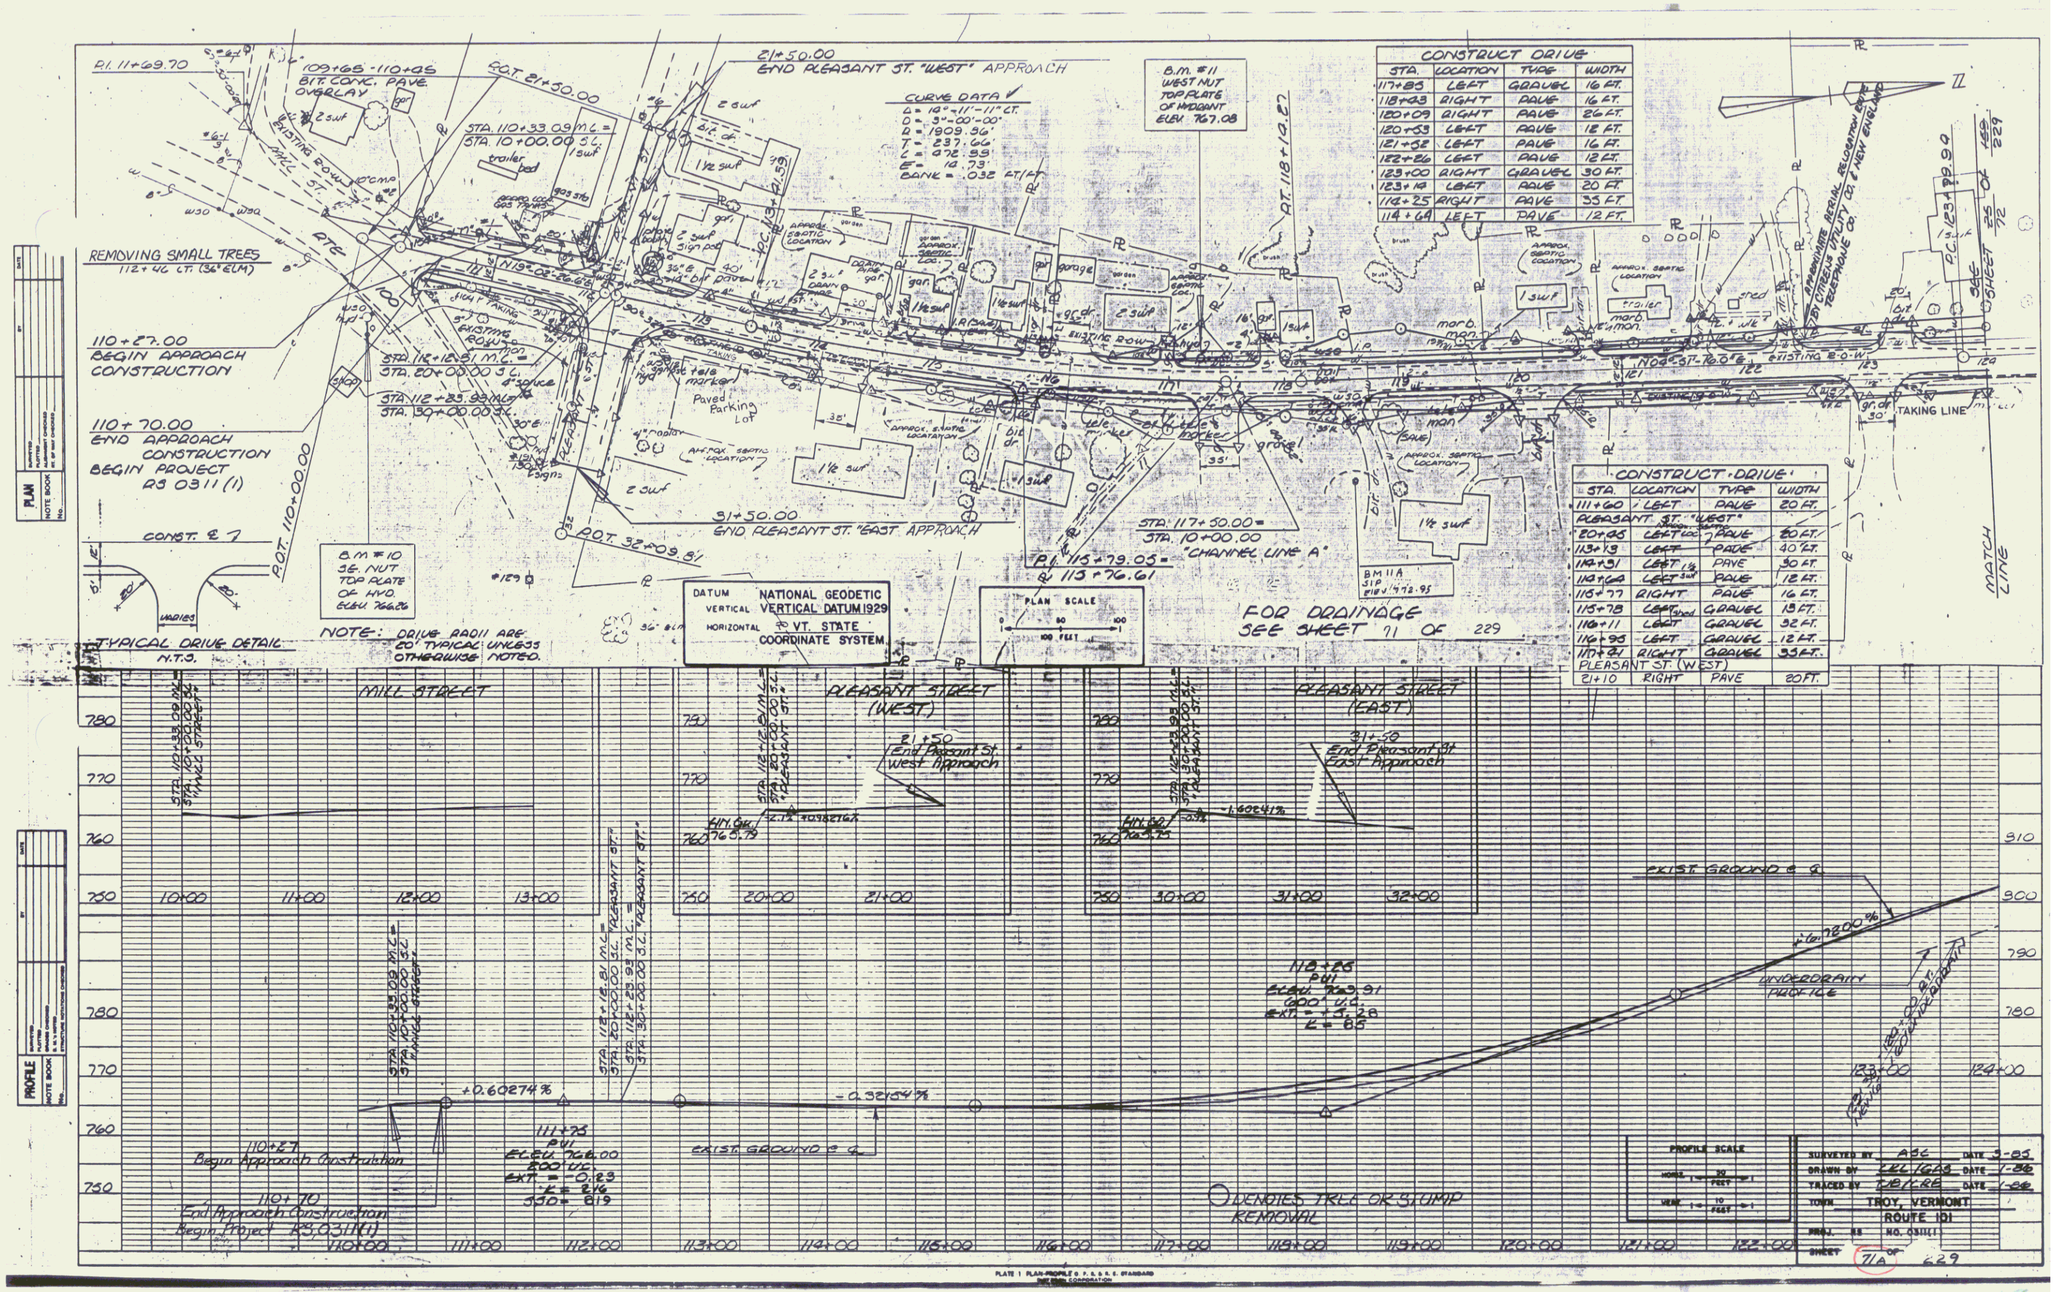

CONSTRUCT DRIVE			
STA.	LOCATION	TYPE	WIDTH
117+83	LEFT	GRAVEL	16 FT.
118+03	RIGHT	PAVE	16 FT.
120+09	RIGHT	PAVE	26 FT.
120+53	LEFT	PAVE	18 FT.
121+52	LEFT	PAVE	16 FT.
122+26	LEFT	PAVE	12 FT.
123+00	RIGHT	GRAVEL	30 FT.
123+14	LEFT	PAVE	20 FT.
114+25	RIGHT	PAVE	33 FT.
114+69	LEFT	PAVE	12 FT.

CONSTRUCT DRIVE			
STA.	LOCATION	TYPE	WIDTH
111+60	LEFT	PAVE	20 FT.
PLEASANT ST. "WEST"			
20+05	LEFT	PAVE	20 FT.
113+13	LEFT	PAVE	40 FT.
114+31	LEFT	PAVE	30 FT.
114+64	LEFT	PAVE	12 FT.
115+77	RIGHT	PAVE	16 FT.
115+78	LEFT	GRAVEL	18 FT.
116+11	LEFT	GRAVEL	32 FT.
116+95	LEFT	GRAVEL	12 FT.
117+21	RIGHT	GRAVEL	33 FT.
PLEASANT ST. (WEST)			
21+10	RIGHT	PAVE	20 FT.

PLATE 1 PLAN-PROFILE O. P. S. S. E. STANDARD

MAR 29 1995