BREAKAWAY CABLE TERMINAL

LT.	RT.
282+10 ~ 282+35	280+85 ~ 281+10
286+85 ~ 287+10	285+85 ~ 286+10

STEEL BEAM GUARD RAIL

LT.	RT.
282+35 ~ 286+85	281+10 ~ 285+85

REMOVAL AND DISPOSAL OF GUARD RAIL

LT.	RT.
283+04 ~ 285+07	283+04 ~ 285+07

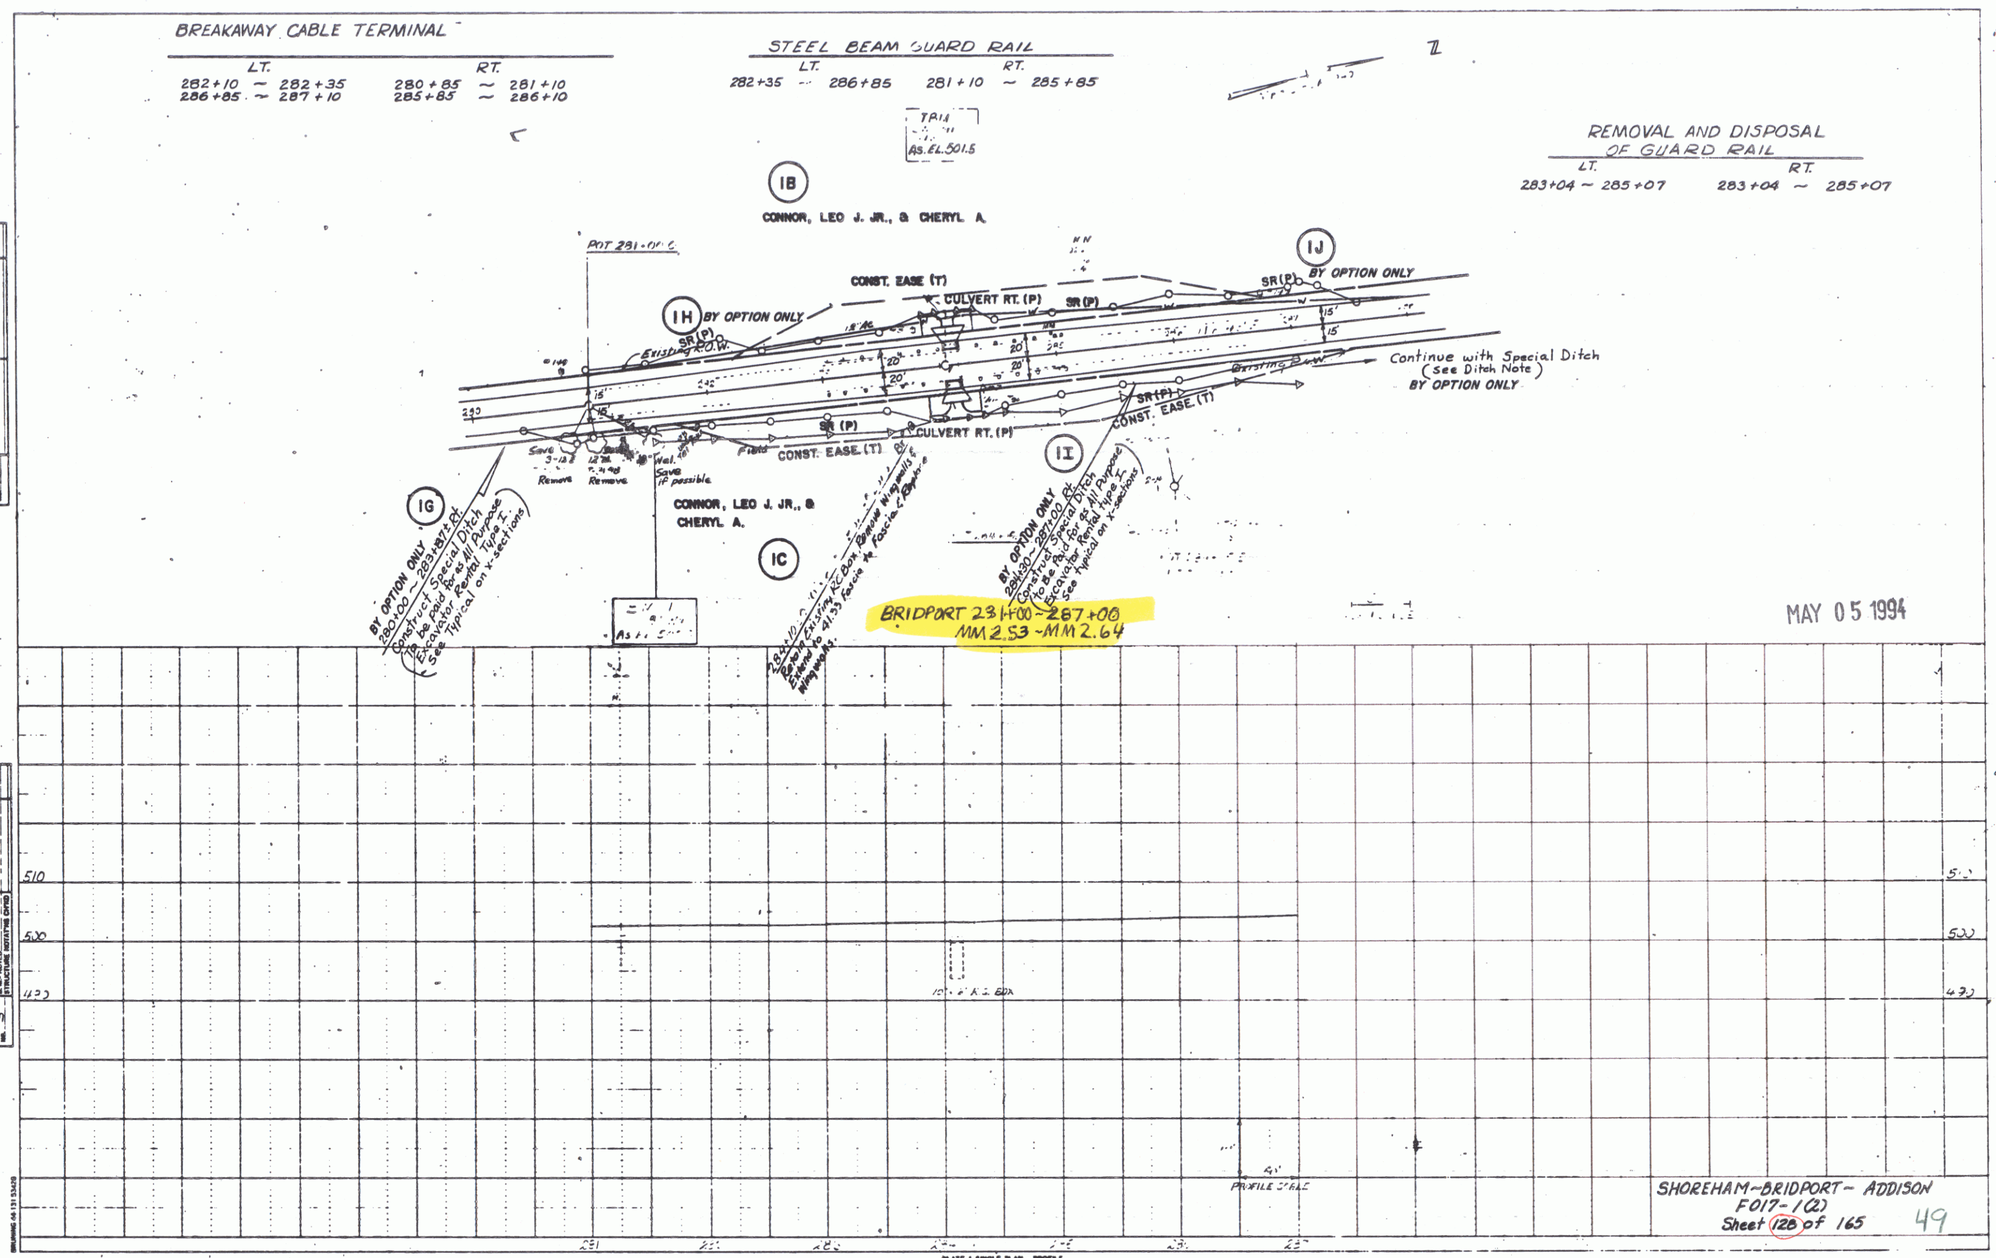

SHOREHAM-BRIDPORT-ADDISON
F017-1(2)
Sheet 128 of 165

49

PLATE 1 SINGLE PLAN - PROFILE
CHARLES IRVING CO