EXCAVATION OF SURFACES & PAVEMENTS
TH# 48 23+00 ℄ ~ ML 118+20 RT(EXIST. RT 9)
ML 122+50 ℄ ~ 123+50 ℄

DRILLING & BLASTING OF SOLID ROCK SUBGRADE
106+00 ℄ ~ 117+50 ℄

REMOVE & REPLACE MAILBOX
124+10 LT (MULITPLE SUPPORT)
(NEW MAILBOXES @ 124+31 LT.)

STEEL BEAM GUARDRAIL
117+50 ~ 123+50 RT
125+35 ~ 127+13 LT

CONSTRUCT DRIVES
118+50 LT (12' WIDE)
124+65 LT (30' WIDE)
TH # 48 22+25 LT (12' WIDE)

BREAKWAY CABLE TERMINAL
117+25 ~ 117+50 RT.
123+50 ~ 123+75 RT.
125+10 ~ 125+35 LT.
127+13 ~ 127+38 LT.

SURV.CURVE DATA
Δ = 15°11'-10" LT
D = 7°30'
R = 763.95'
T = 101.84'
L = 202.48'
E = 6.76'
BANK = 0.080 FT / FT

REV.CURVE DATA
Δ = 16°51'-08.3" LT
D = 7°30'
R = 763.95'
T = 113.17'
L = 224.70'
E = 8.34'
BANK = 0.080 FT / FT

SCARIFYING PAVEMENT
118+00 ℄ ~ 122+50 ℄

CONSTRUCT STONE LINED DITCH
117+50 ~ 118+26 LT.
118+73 ~ 121+25 LT.
126+65 ~ 130+00 LT.

CONSTRUCT PAVED DITCH
125+70 ~ 126+65 LT.

END RELINQUISHMENT NO. I
BEGIN MAINT. AGREE. AREA NO. 1
REV. 115+58 42' RT. LENGTH 735'

END MAINT. AGREE. AREA NO. 1
REV. 115+55 28' RT.
LENGTH

END R. O. W. PROJECT
HES 010-1(30)
STA. 130+15 15' RT.

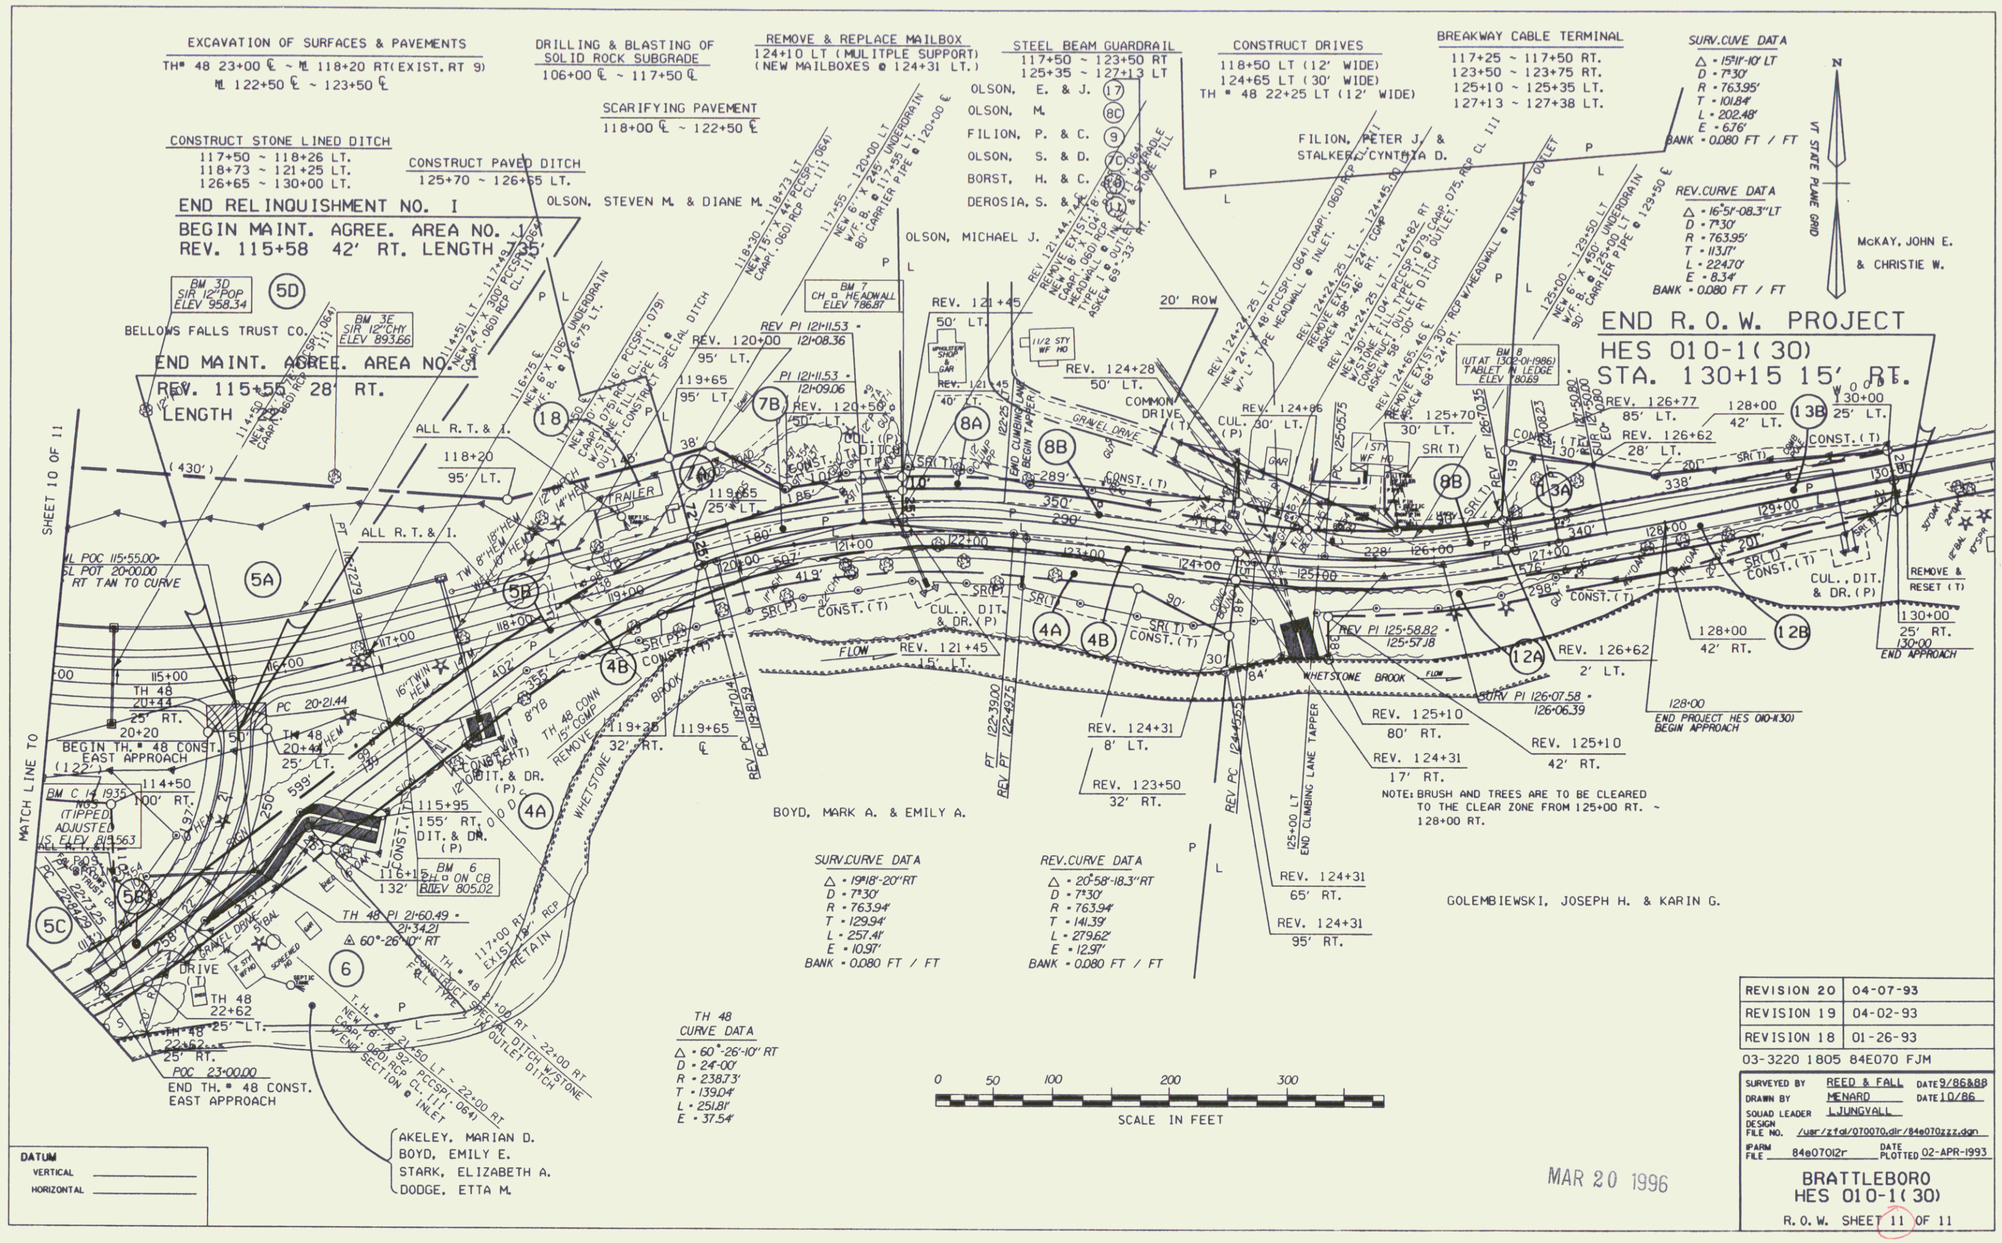

REVISION 20	04-07-93
REVISION 19	04-02-93
REVISION 18	01-26-93

03-3220 1805 84E070 FJM

SURVEYED BY REED & FALL DATE 9/86&88
DRAWN BY MENARD DATE 10/86
SQUAD LEADER L.JUNGVALL
DESIGN FILE NO. /usr/z1ol/070070.dlr/84e070zzz.dgn
IFARM FILE 84e07012r DATE PLOTTED 02-APR-1993

BRATTLEBORO
HES 010-1(30)
R. O. W. SHEET 11 OF 11

DATUM
VERTICAL
HORIZONTAL

MAR 20 1996

11