POOR ORIGINAL COPY

Steel Beam Guardrail w/ Wood Posts Type II

Rev 4+00 to Rev 10+75 Lt.

SURV. CURVE DATA
Δ 10° 39' 30" Lt
D 2° 45'
R 2088.48
T 194.35
L 387.58
E 9.09

REV CURVE DATA
Δ 22° 13' 56" Lt.
D 3° 30'
R 1637.02
T 321.65
L 635.21
E 31.30
FULL BANK .058

SURV CURVE DATA
Δ 14° 24' 45" Lt.
D 3° 30'
R 1637.02
T 206.99
L 411.79
E 13.04

BEGIN R.O.W. PROJECT
HES 010-1(20) STA. 3+74 LT.

REV 7+00.00
END APPROACH CONSTRUCTION
BEGIN PROJECT HES 010-1(20)

REV 9+69 @ 90°
Remove Existing 18" CMP and Stone Fill (Omit) w/ MES @ Inlet New 18" x 84' ACCMP (Omit) Stone Fill Type I @ Outlet

UNITED STATES OF AMERICA
GREEN MT. NATIONAL FOREST

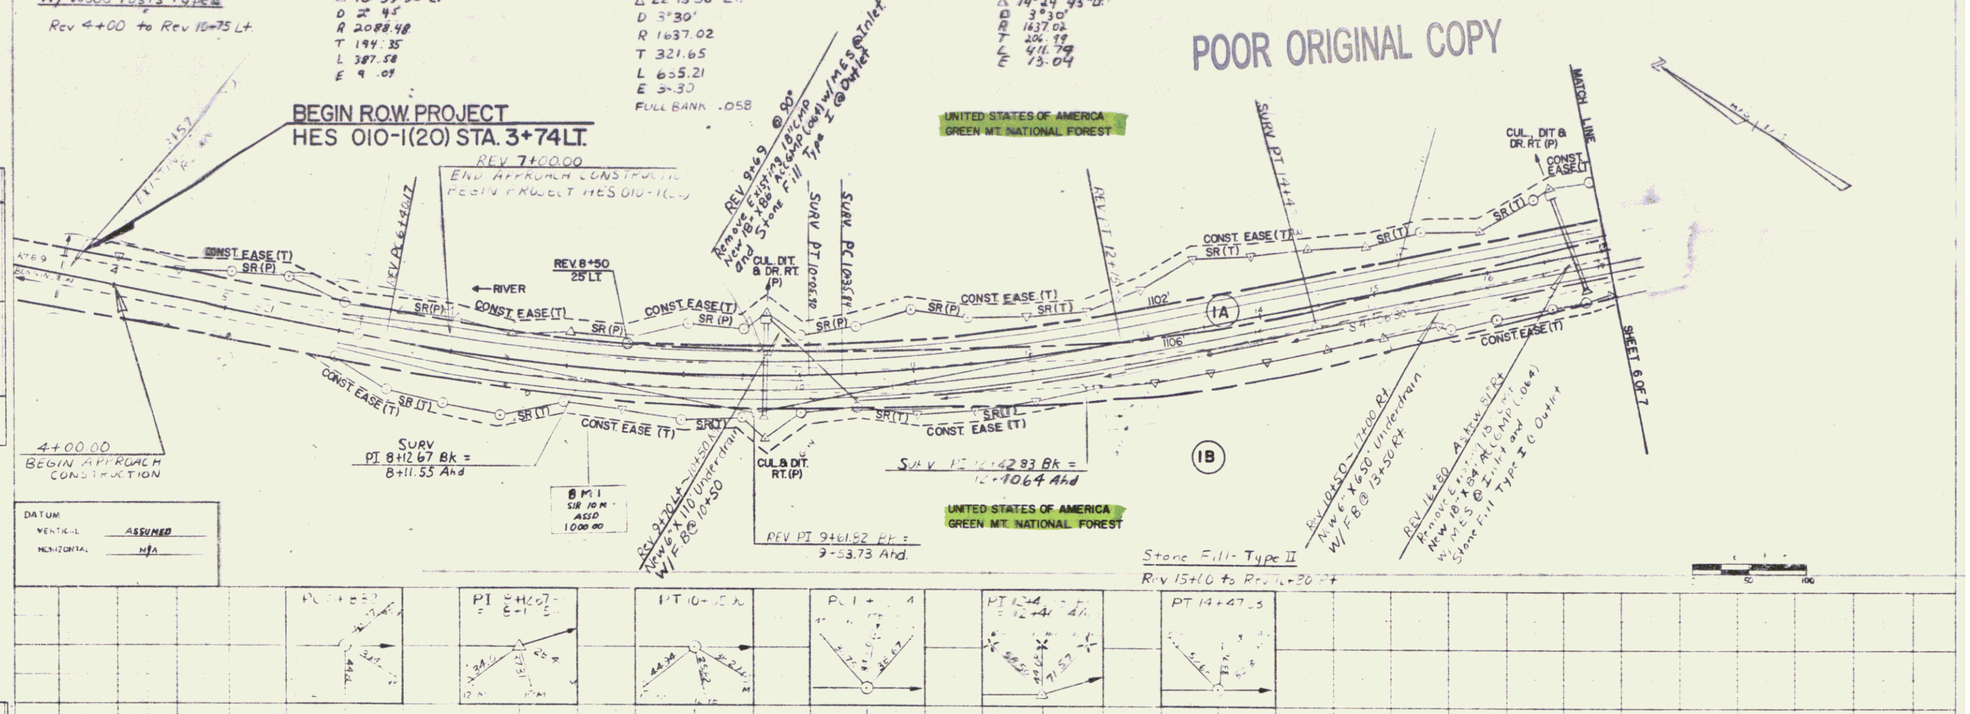

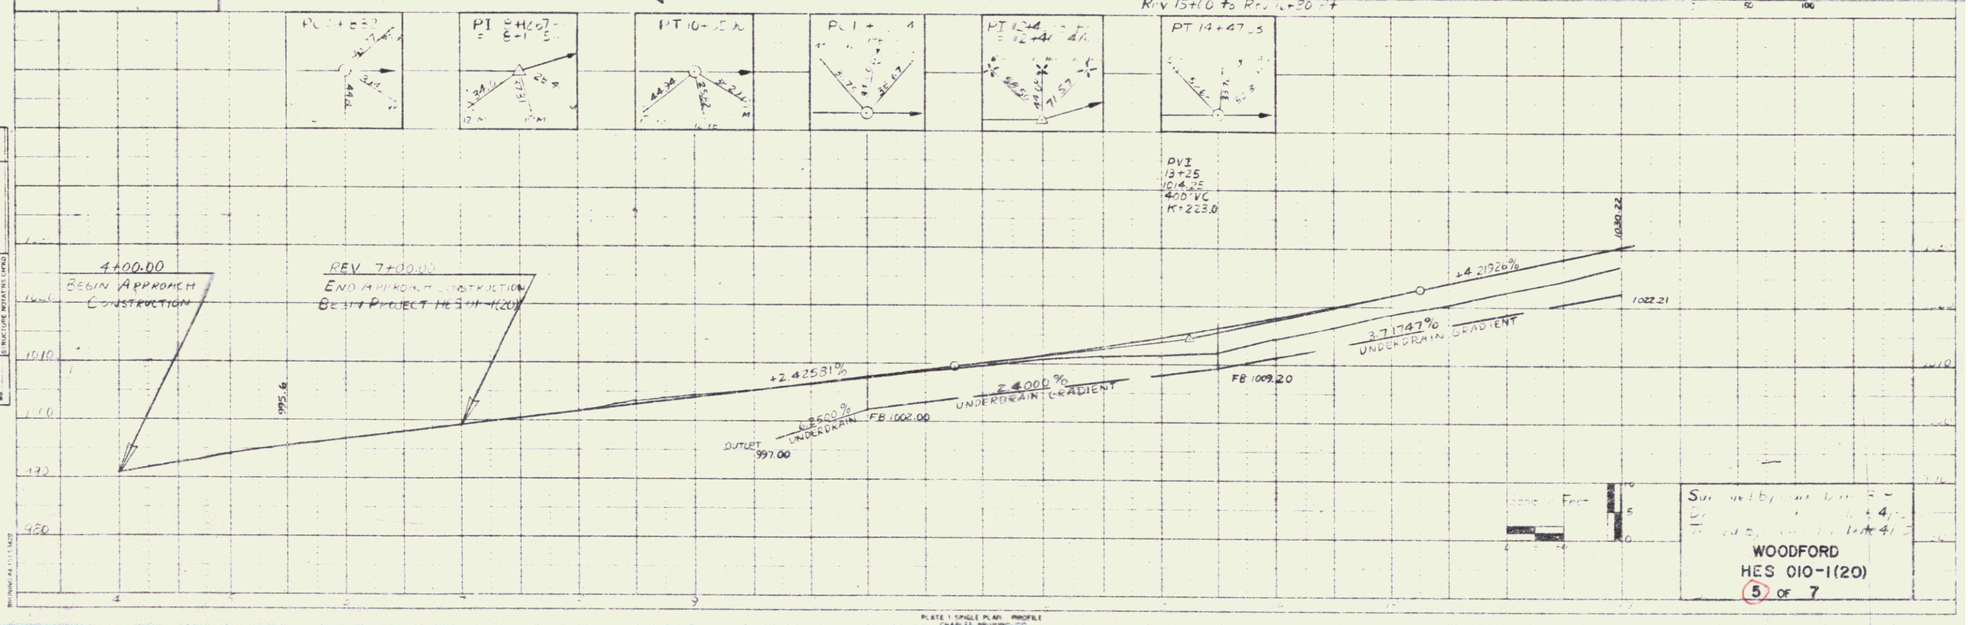

WOODFORD
HES 010-1(20)
5 OF 7

PLATE 1 SINGLE PLAN PROFILE
CHARLES BRUNING CO

3