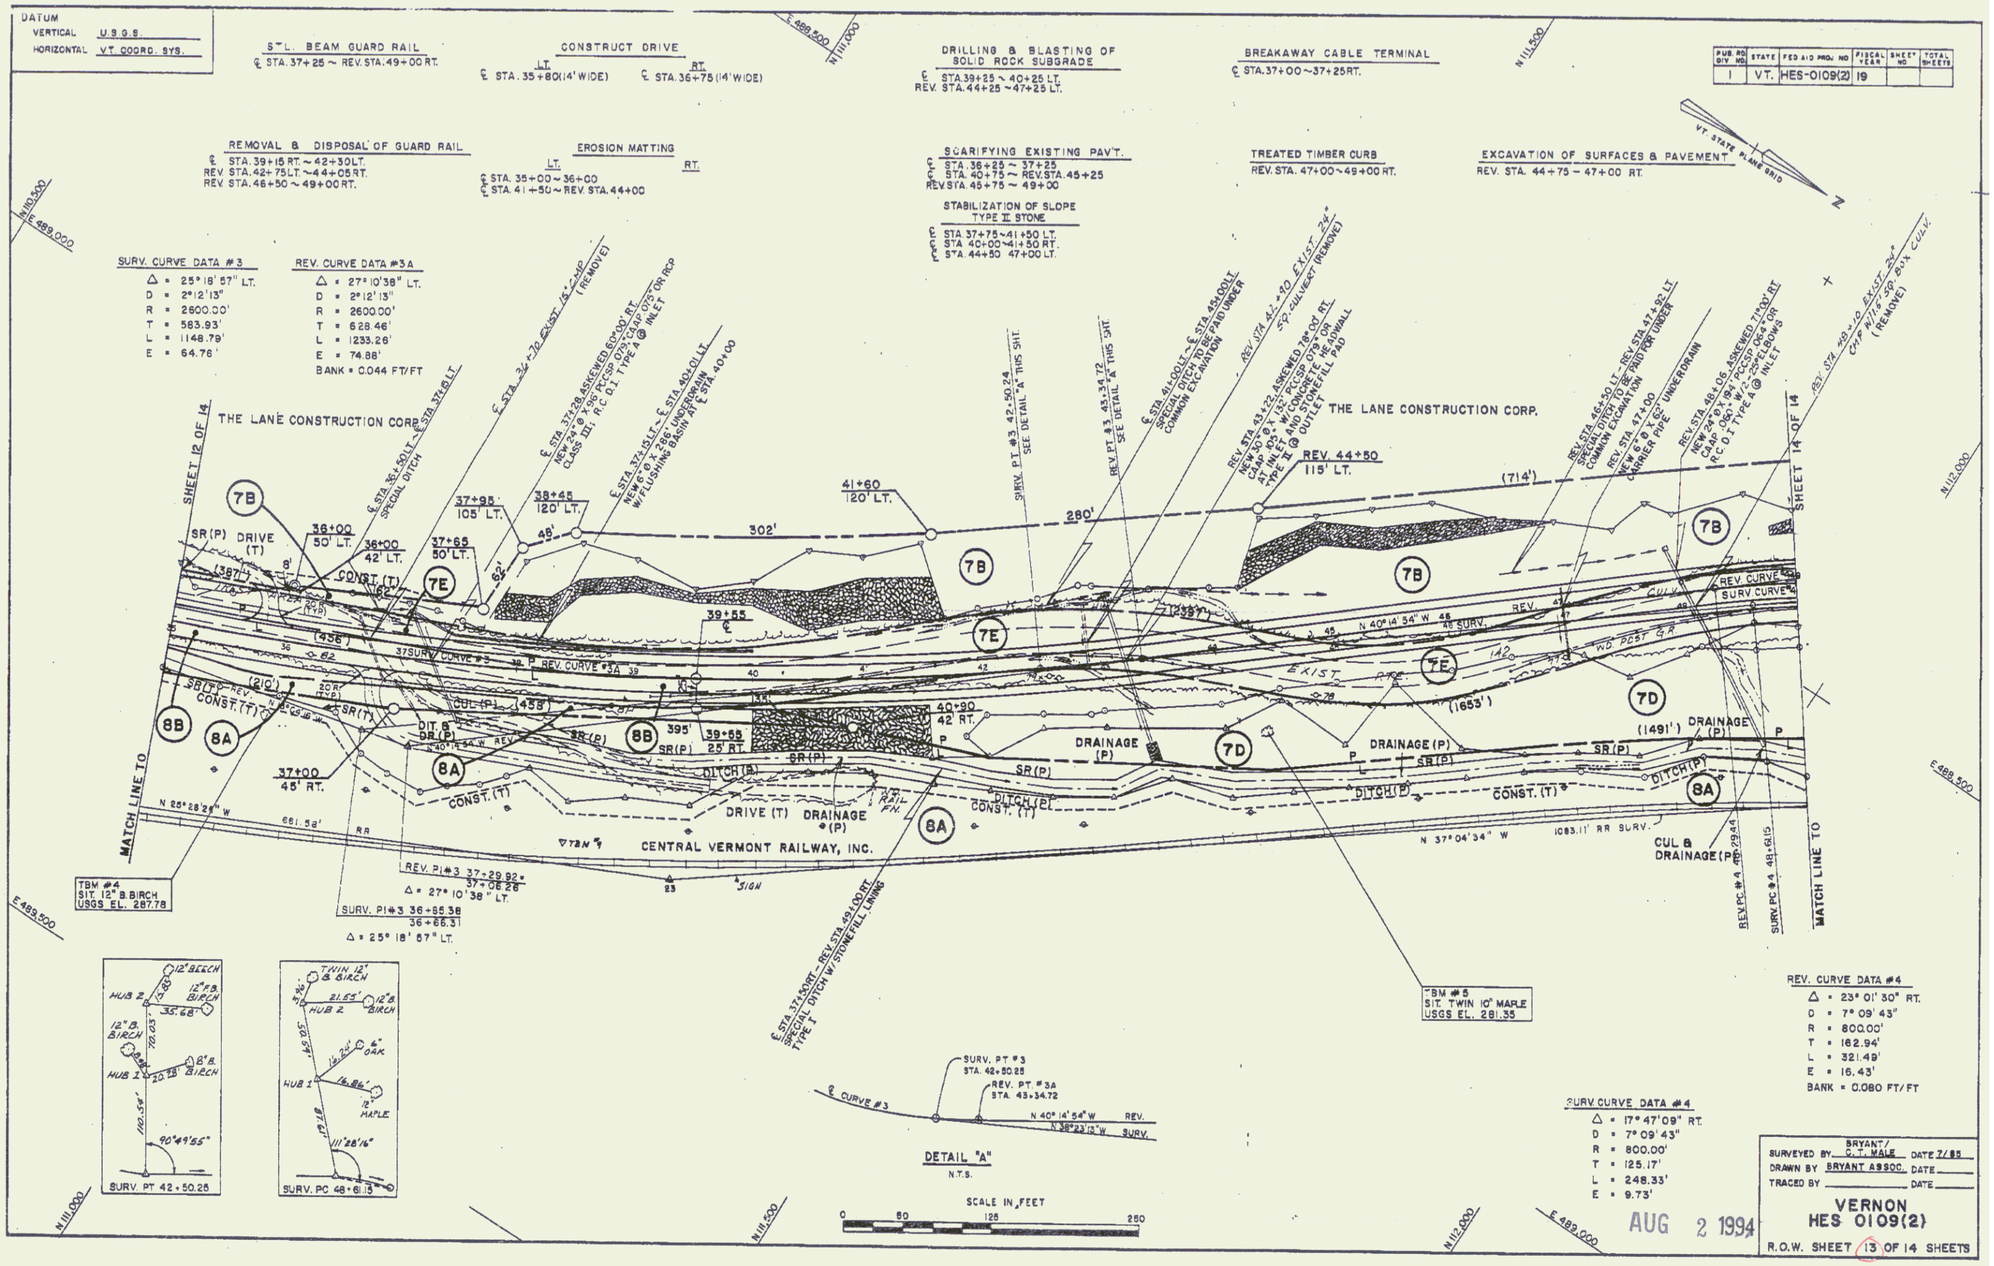

FUB RD DIV NO	STATE	FED AID PROJ. NO	FISCAL YEAR	SHEET NO	TOTAL SHEETS
1	VT.	HES-0109(2)	19		

9