132-D 1338 19 129

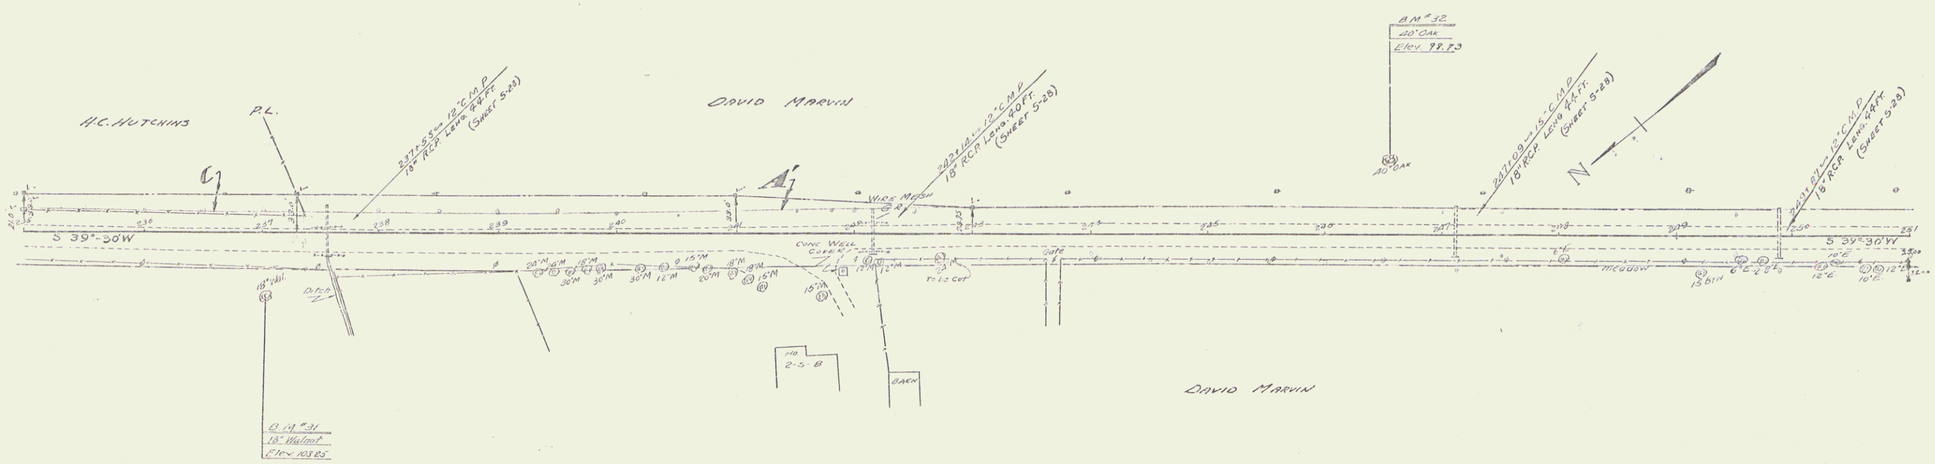

PARCEL	INSTRUMENT	DATE	GRANTOR	GRANTEE	RECORDED ALBURG BOOK	RECORDED ALBURG PAGE	REMARKS
ABC	Q.C.D.	7-8-37	HARVEY C. HUTCHINS	STOF Vt.	30	290-91	9-16-37
A'B'C'	Q.C.D.	9-22-37	DAVID MARVIN	"	30	295-96	12-6-37

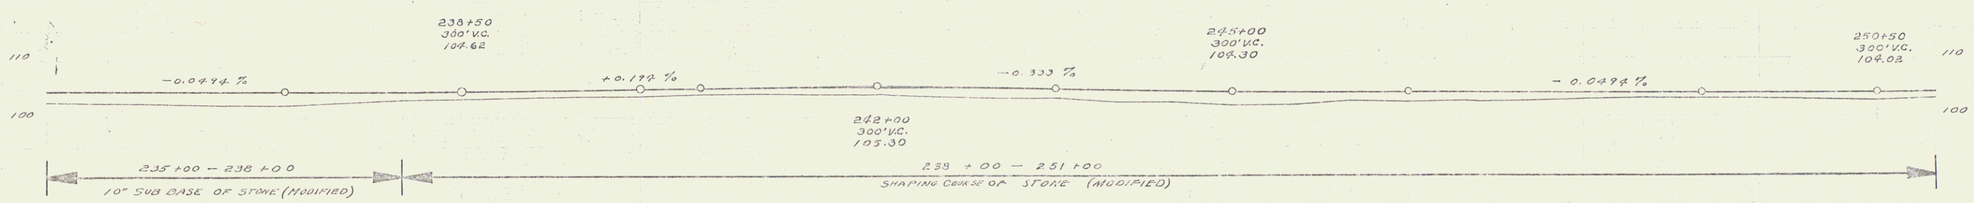

Station	Elevation	Station	Elevation
235	102.8	242	105.11
+50	102.5	+30	105.11
236	102.4	+40	103.7
+50	102.2	+50	103.5
237	102.2	243	103.2
+50	102.7	+50	103.1
+55	102.77	244	103.3
238	103.1	+50	103.4
+50	103.1	245	102.9
239	103.3	+50	102.0
240	103.5	246	102.7
+50	103.7	+50	102.4
241	103.9	247	102.5
+50	104.0	+50	102.7
+80	103.9	248	103.0
+90	103.7	+50	103.0
+94	103.7	249	103.0
+50	103.5	+50	103.0
250	102.9	+87	102.9
+50	102.8	251	103.0

BM #31 SIR 18" WALNUT 52' RT. 237+02 ELEV. 103.85
BM #33 SIR 40" OAK 66' LT. 246+54 ELEV. 98.93

SERIES F.A.S. NO. 132-D
SHEET 19 OF 129

17