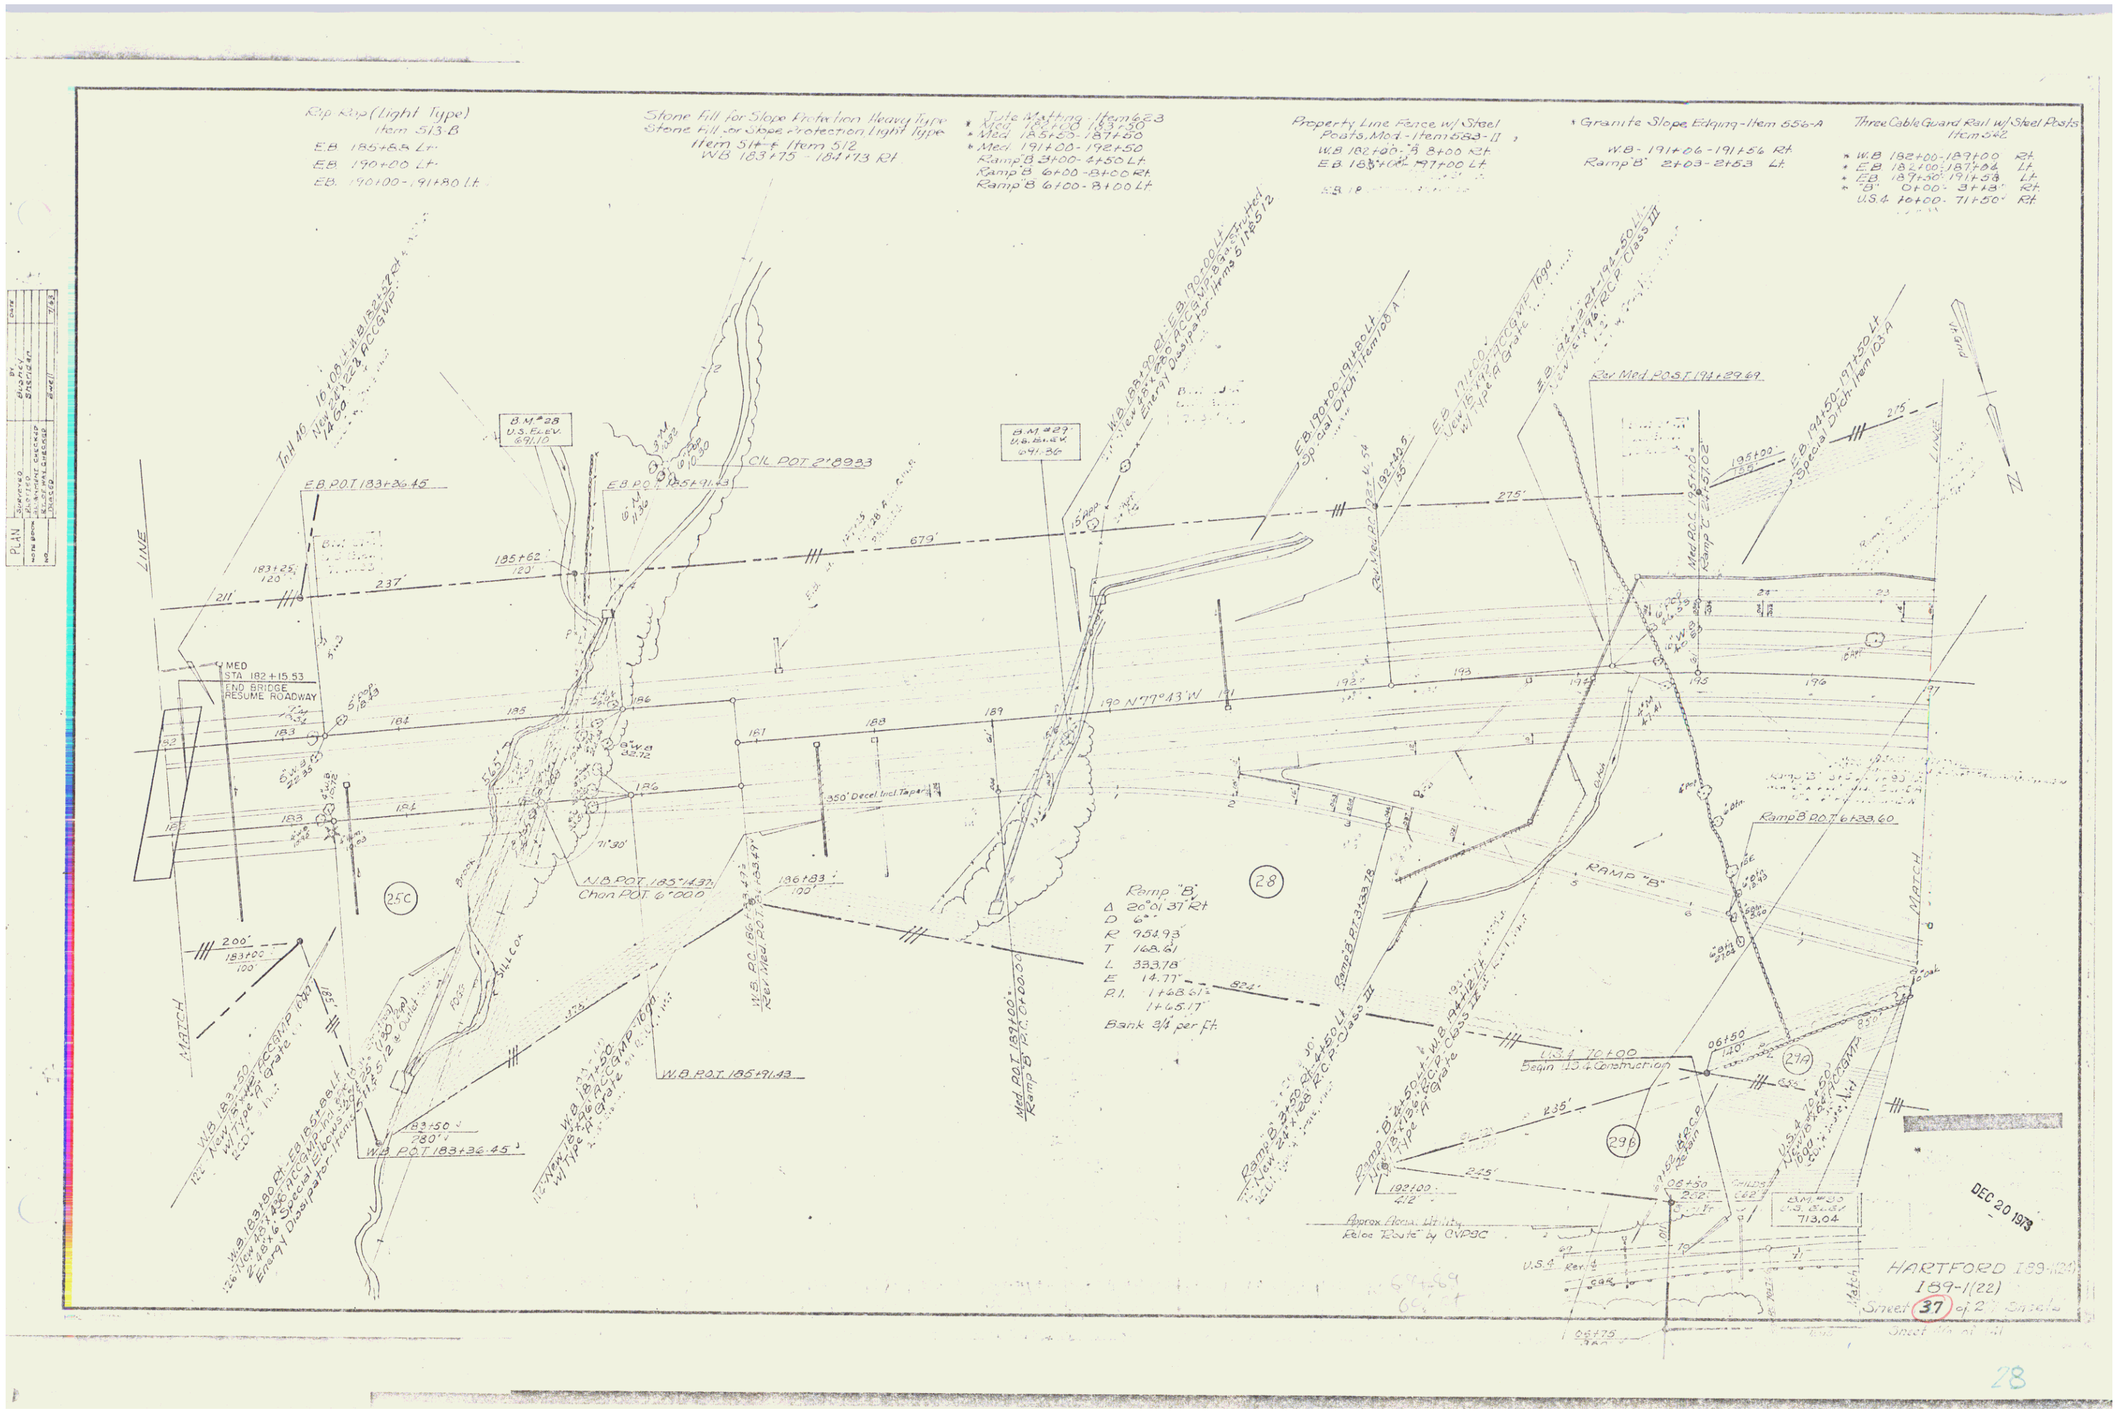
Rip Rap (Light Type)
Item 513.B
EB 185+88 Lt
EB 190+00 Lt
EB 190+00-191+80 Lt
Stone Fill for Slope Protection Heavy Type
Stone fill for Slope Protection Light Type
Item 514 + Item 512
WB 183+75 - 184+13 Rt
Jute Matting - Item 623
Med 182+00 183+50
Med 185+55-187+50
Med 191+00-192+50
Ramp B 3+00-4+50 Lt
Ramp B 6+00-8+00 Rt
Ramp B 6+00-8+00 Lt
Property Line Fence w/ Steel Posts, Med - Item 583-II
WB 182+00-183+00 Rt
EB 183+00-187+00 Lt
Granite Slope Edging - Item 556-A
WB - 191+06-191+56 Rt
Ramp B 2+03-2+53 Lt
Three Cable Guard Rail w/ Steel Posts Item 542
WB 182+00-187+00 Rt
EB 182+00-187+06 Lt
EB 187+50-191+53 Lt
"B" 0+00-3+18 Rt
U.S. 4 70+00-71+50 Rt
B.M. #28 U.S. ELEV. 691.10
B.M. #27 U.S. ELEV. 691.86
EB POT 183+26.45
EB POT 185+91.43
CIL POT 2+89.23
MED STA 182+15.53 END BRIDGE RESUME ROADWAY
N 77°43' W
350' Decel. Incl. Tap
WB POT 185+91.43
Chan POT 6+00.0
WB POT 183+36.45
Ramp "B"
Δ 20°01' 37" Rt
D 6°
R 954.93
T 168.61
L 333.78
E 14.77
P.I. 1+68.61
1+65.17
Bank 3/4" per ft.
Ramp B P.O.T. 6+39.60
RAMP "B"
U.S. 4 70+00 Begin U.S. 4 Construction
Approx. from Utility Relocation by GVPSC
MATCH
DEC 20 1973
HARTFORD 189-1(22)
Sheet 37 of 2 Sheets

28