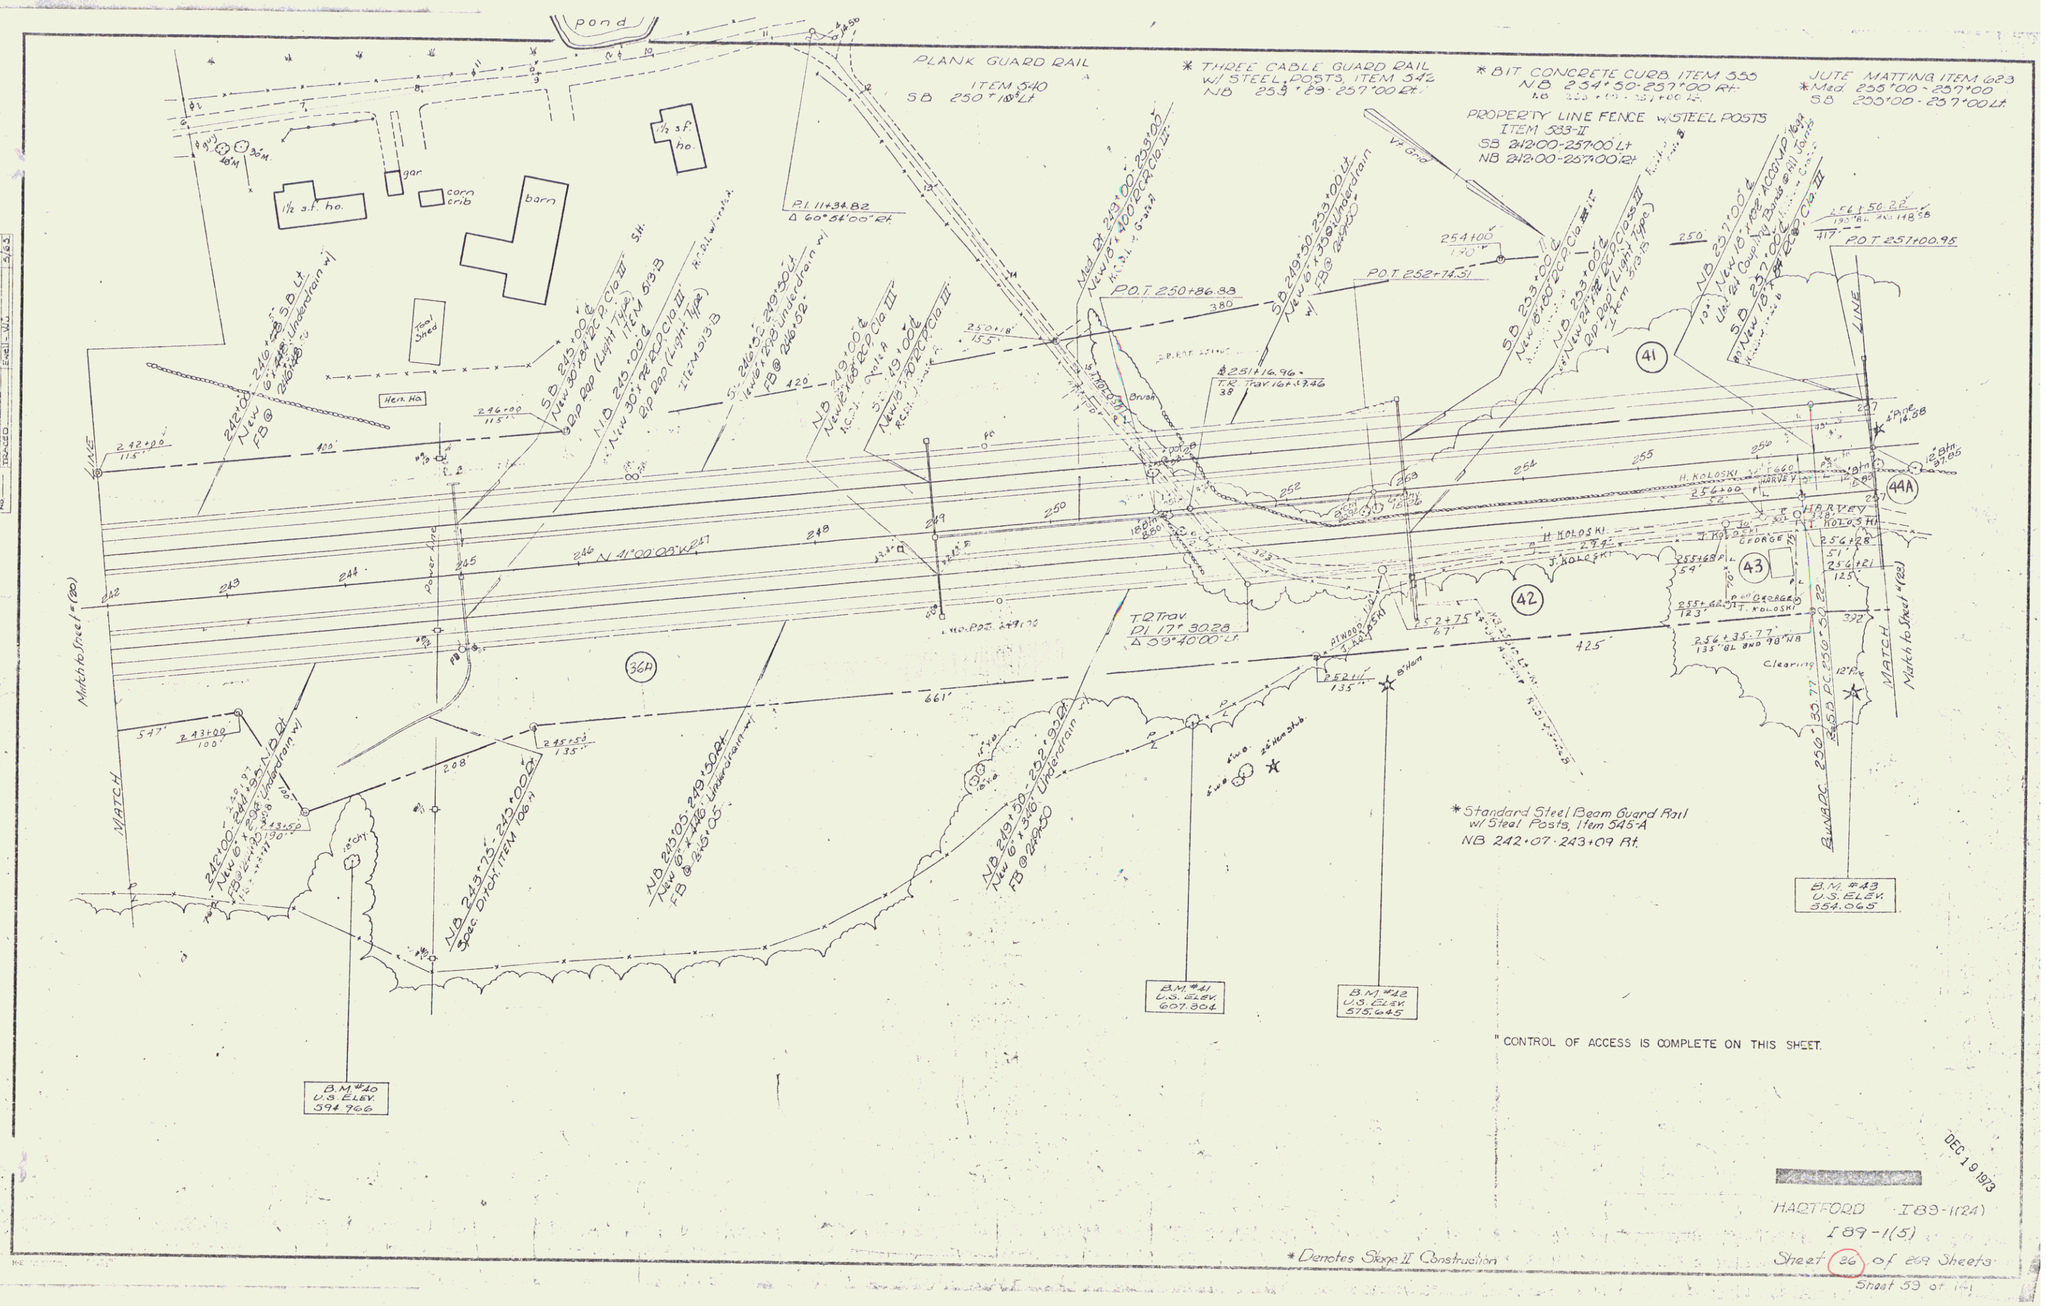
PLANK GUARD RAIL
ITEM 540
SB 250+18 Lt
* THREE CABLE GUARD RAIL
W/ STEEL POSTS, ITEM 542
NB 253+89-257+00 Rt.
* BIT CONCRETE CURB, ITEM 550
NB 254+50-257+00 Rt.
JUTE MATTING, ITEM 623
*Med. 255+00-257+00
SB 255+00-257+00 Lt.
PROPERTY LINE FENCE W/STEEL POSTS
ITEM 583-II
SB 242+00-257+00 Lt
NB 242+00-257+00 Rt
P.O.T. 250+86.88
P.O.T. 252+74.31
P.O.T. 257+00.95
P.I. 11+34.82
Δ 60°24'00" Rt
T.R. Trav
DI 17° 30'28"
Δ 55°40'00" Lt
N 41°00'00" W 257'
MATCH
Match to Sheet #(20)
Match to Sheet #(22)
pond
barn
corn crib
gar
1½ s.f. ho.
Tool Shed
Herb. Ho.
Power Line
H. KOLOSKI
HARVEY
GEORGE
J. KOLOSKI
Clearing
* Standard Steel Beam Guard Rail
w/ Steel Posts, Item 545-A
NB 242+07-243+09 Rt.
B.M. #10
U.S. ELEV.
594.766
B.M. #41
U.S. ELEV.
607.804
B.M. #42
U.S. ELEV.
575.645
B.M. #43
U.S. ELEV.
554.065
36H
41
42
43
44A
* CONTROL OF ACCESS IS COMPLETE ON THIS SHEET.
DEC 19 1973
HARTFORD I 89-1(24)
I 89-1(5)
Sheet 26 of 269 Sheets
Sheet 59 of 141
* Denotes Stage II Construction

4