THREE CABLE GUARD RAIL
W/STEEL POSTS, ITEM 543
N.B. 272+00 - 273+66 Rt
N.B. 277+50 - 287+00 Rt
S.B. 273+17 - 287+00 Rt
S.B. 283+76 - 287+00 Lt

DRILLING & BLASTING OF
SOLID ROCK SUBGRADE, MOD
ITEM 114
277+00 - 282+00

STONE FILL FOR SLOPE
PROTECTION, ITEM 622
S.B. 283+75 - 287+00 Lt.

BIT. CONCRETE CURB
ITEM 555
N.B. 278+50 - 287+00 Rt
S.B. 284+00 - 287+00 Rt
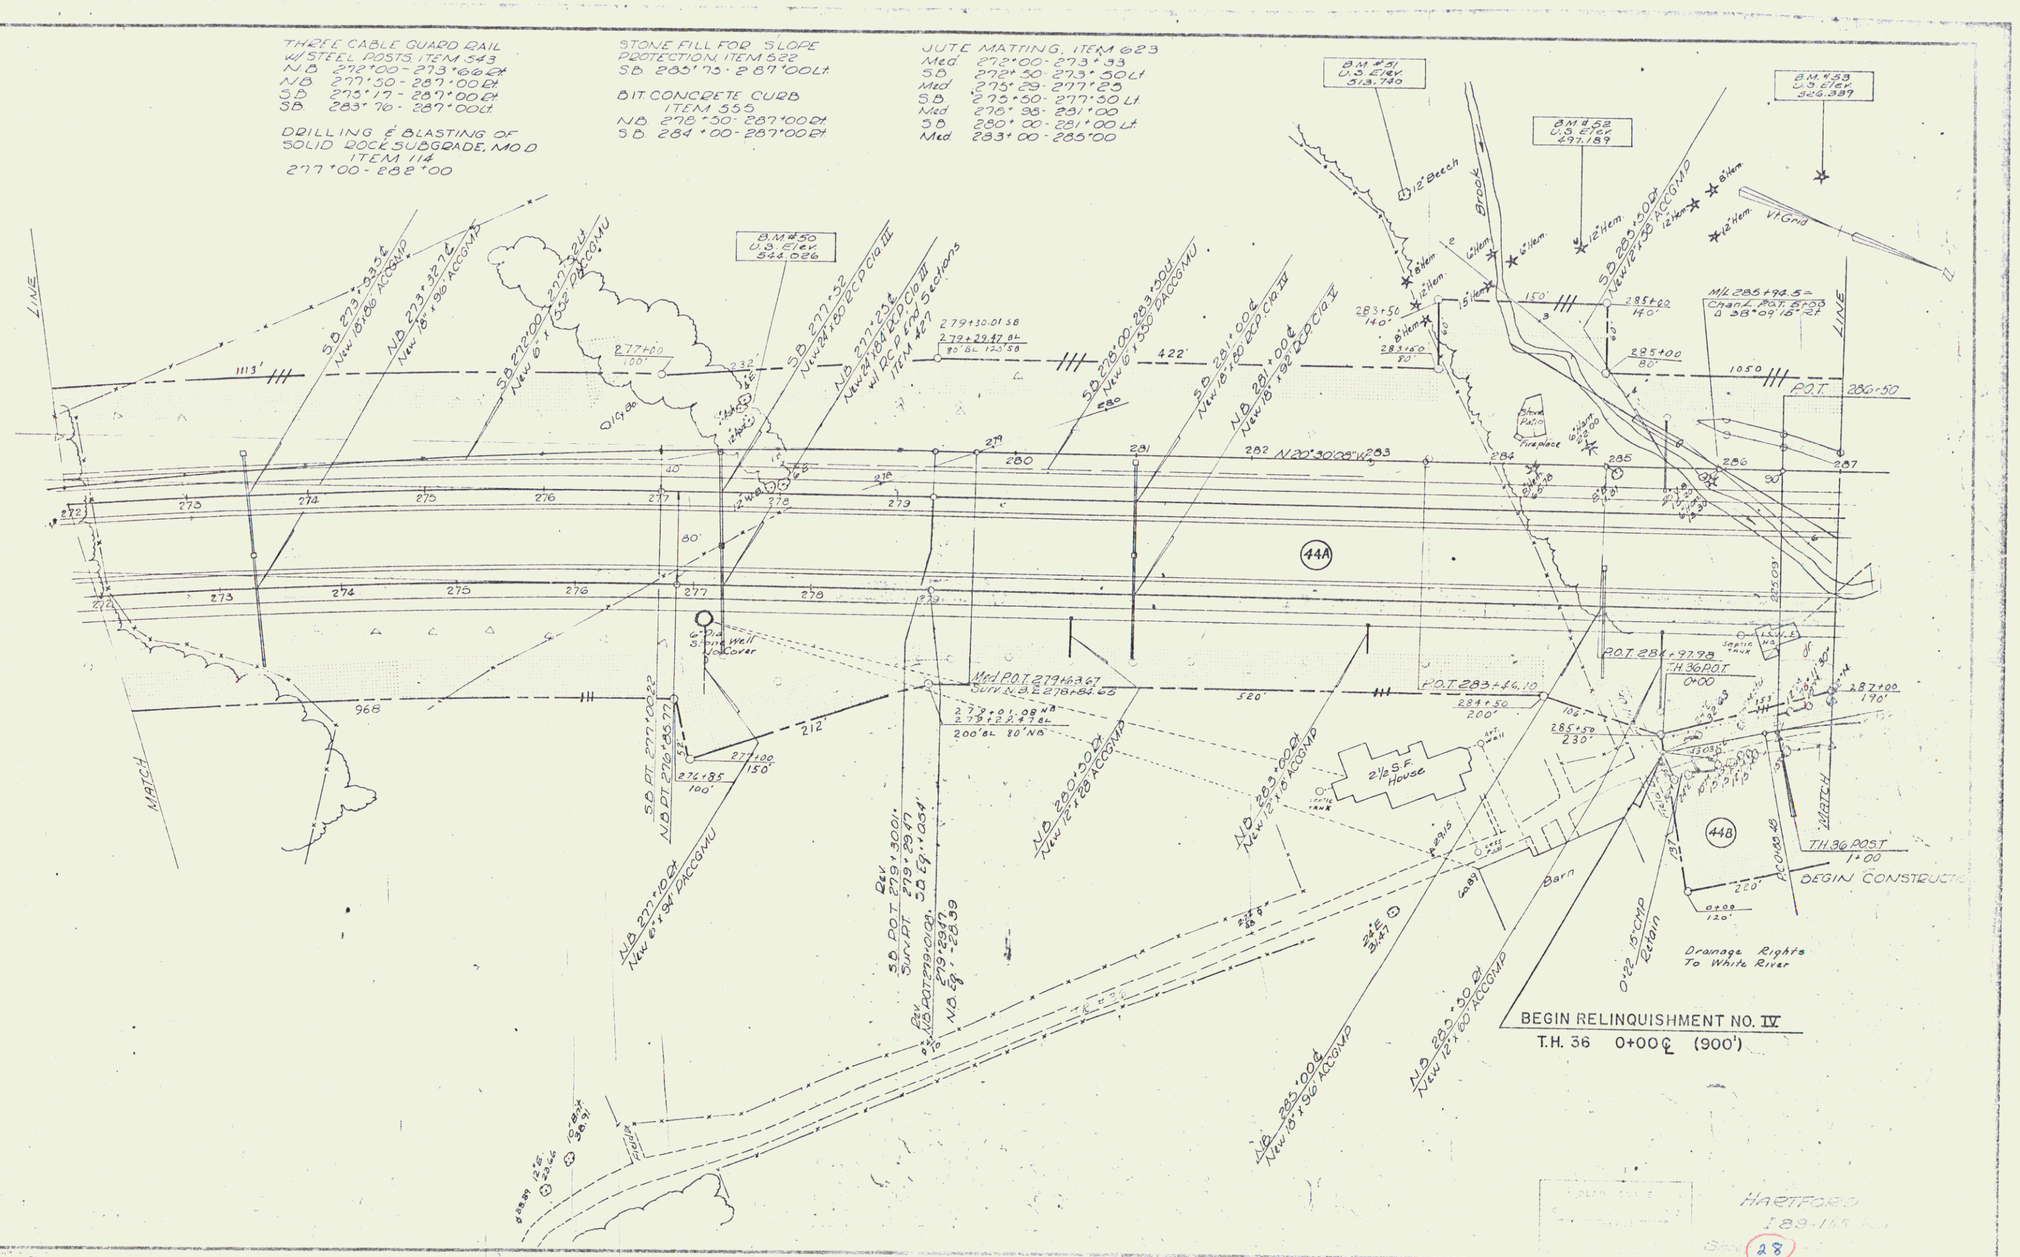
JUTE MATTING, ITEM 623
Med. 272+00 - 273+33
S.B. 272+50 - 273+50 Lt
Med. 275+29 - 277+23
S.B. 275+50 - 277+50 Lt
Med. 278+96 - 281+00
S.B. 280+00 - 281+00 Lt.
Med. 283+00 - 285+00