THREE CABLE GUARD RAIL
w/ STEEL POSTS, ITEM 542
NB 487+88 Lt - 492+20 Lt
SB 486+32 Lt - 494+00 Lt

GRANITE SLOPE EDGING, ITEM 556-A
or PRECAST REINFORCED CEMENT
CONCRETE CURB, ITEM 5556-D, TYPE-B
SB 480+31 Lt - 480+83 Lt

JUTE MATTING
ITEM 623
NB 485+50 - 492+75 Rt
SB 490+23 - 494+00 Rt

DRILLING & BLASTING OF SOLID
ROCK SUBGRADE ITEM 115
NB 480+00 - 480+75
NB 481+00 - 485+75
NB 492+25 - 493+00
SB 478+00 - 484+00

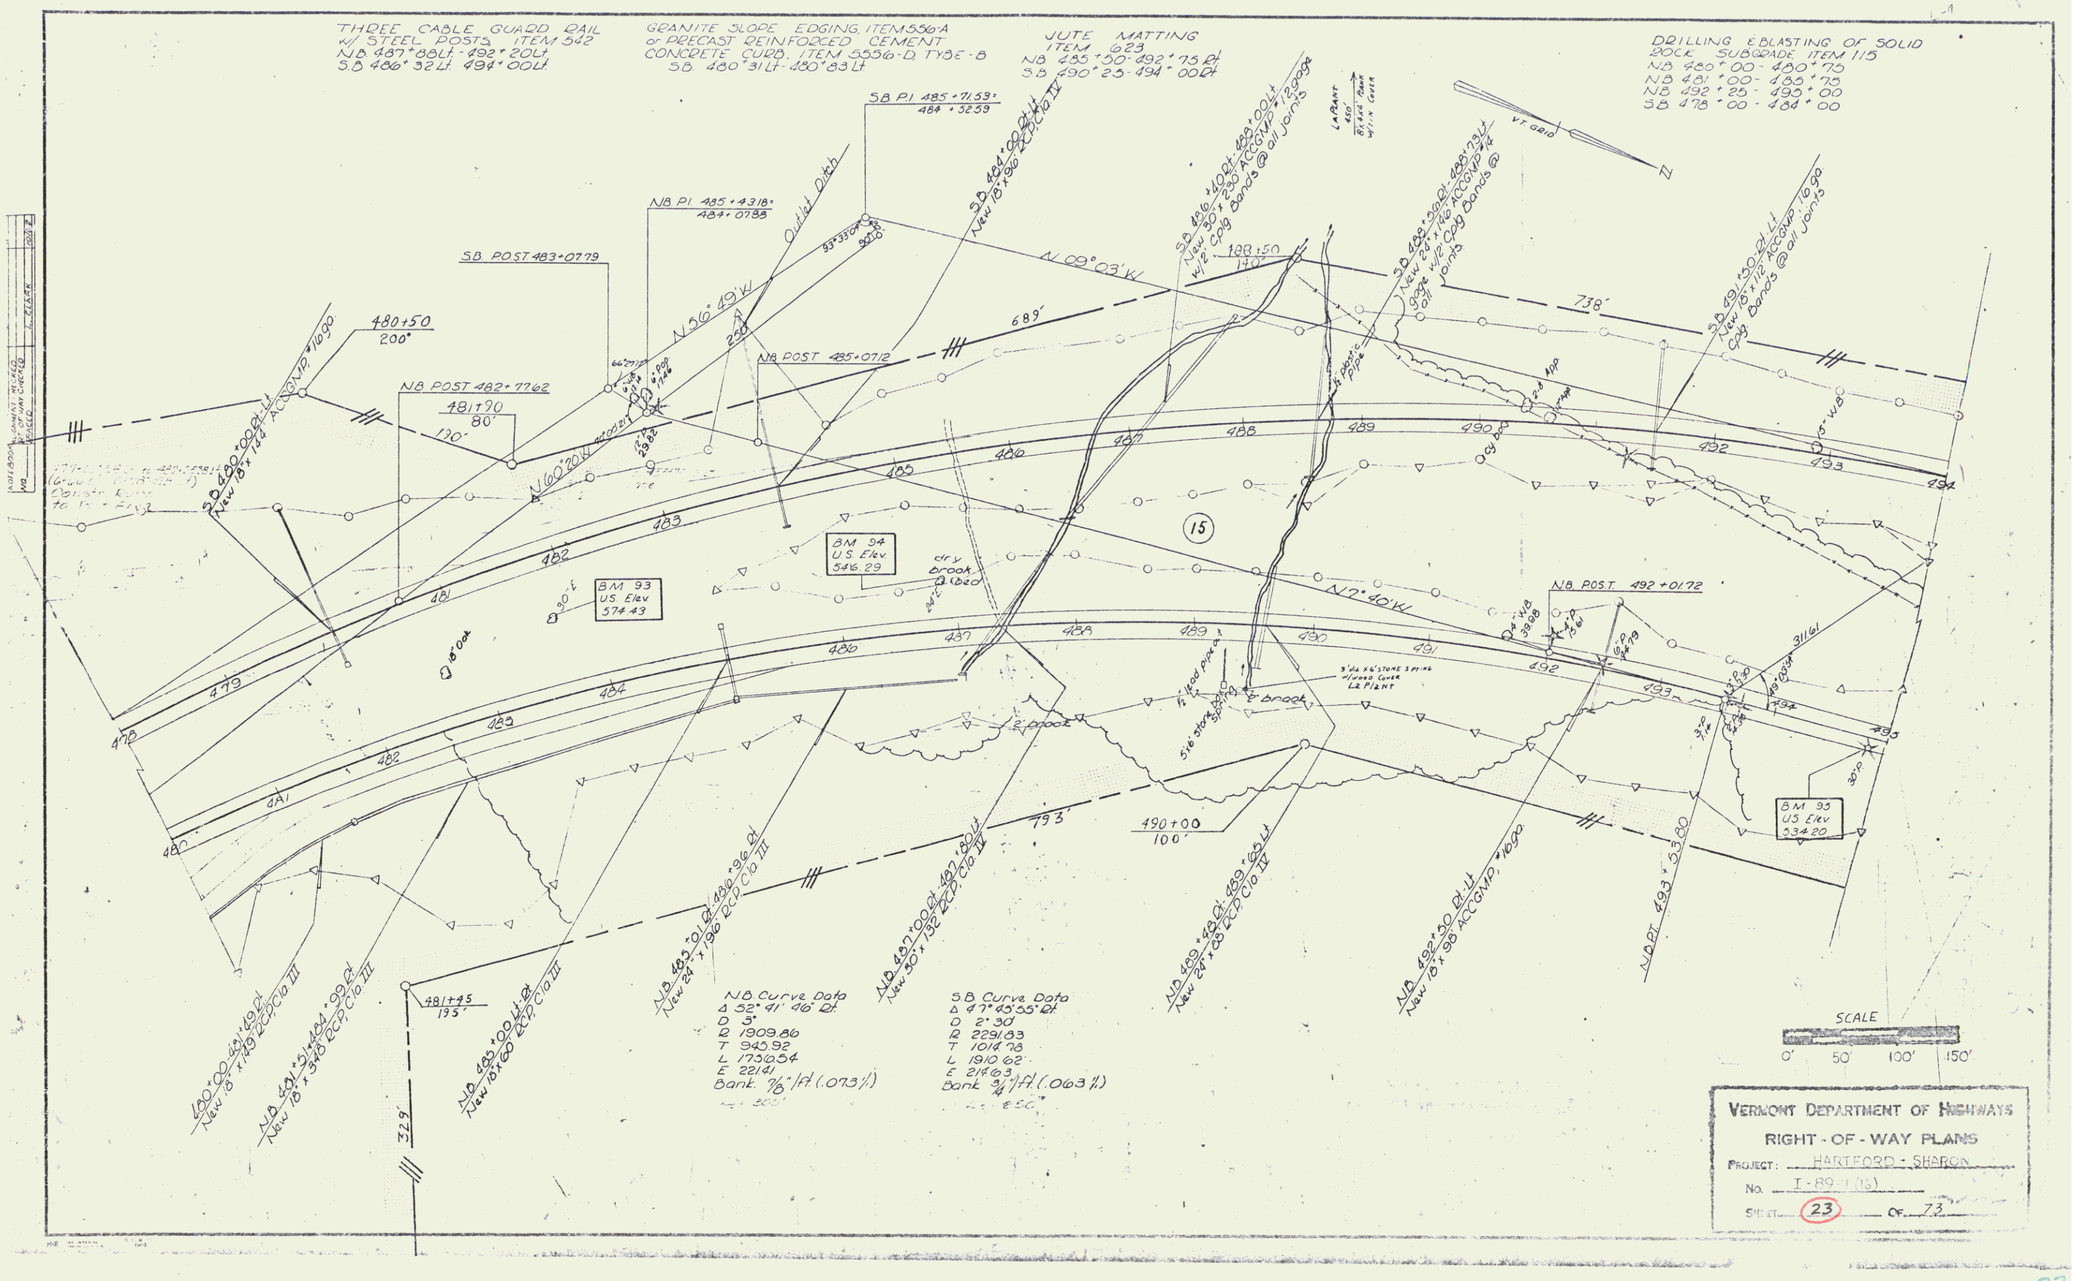

NB Curve Data
Δ 52° 41' 46" Rt
D 3°
R 1909.86
T 945.92
L 1730.54
E 221.41
Bank 7/8"/ft (.073 ft/ft)

SB Curve Data
Δ 47° 45' 55" Rt
D 2° 30'
R 2291.83
T 1016.78
L 1910.62
E 218.63
Bank 3/4"/ft (.063 ft/ft)

VERMONT DEPARTMENT OF HIGHWAYS
RIGHT-OF-WAY PLANS
PROJECT: HARTFORD - SHARON
No. I-89-1(16)
SHEET 23 OF 73