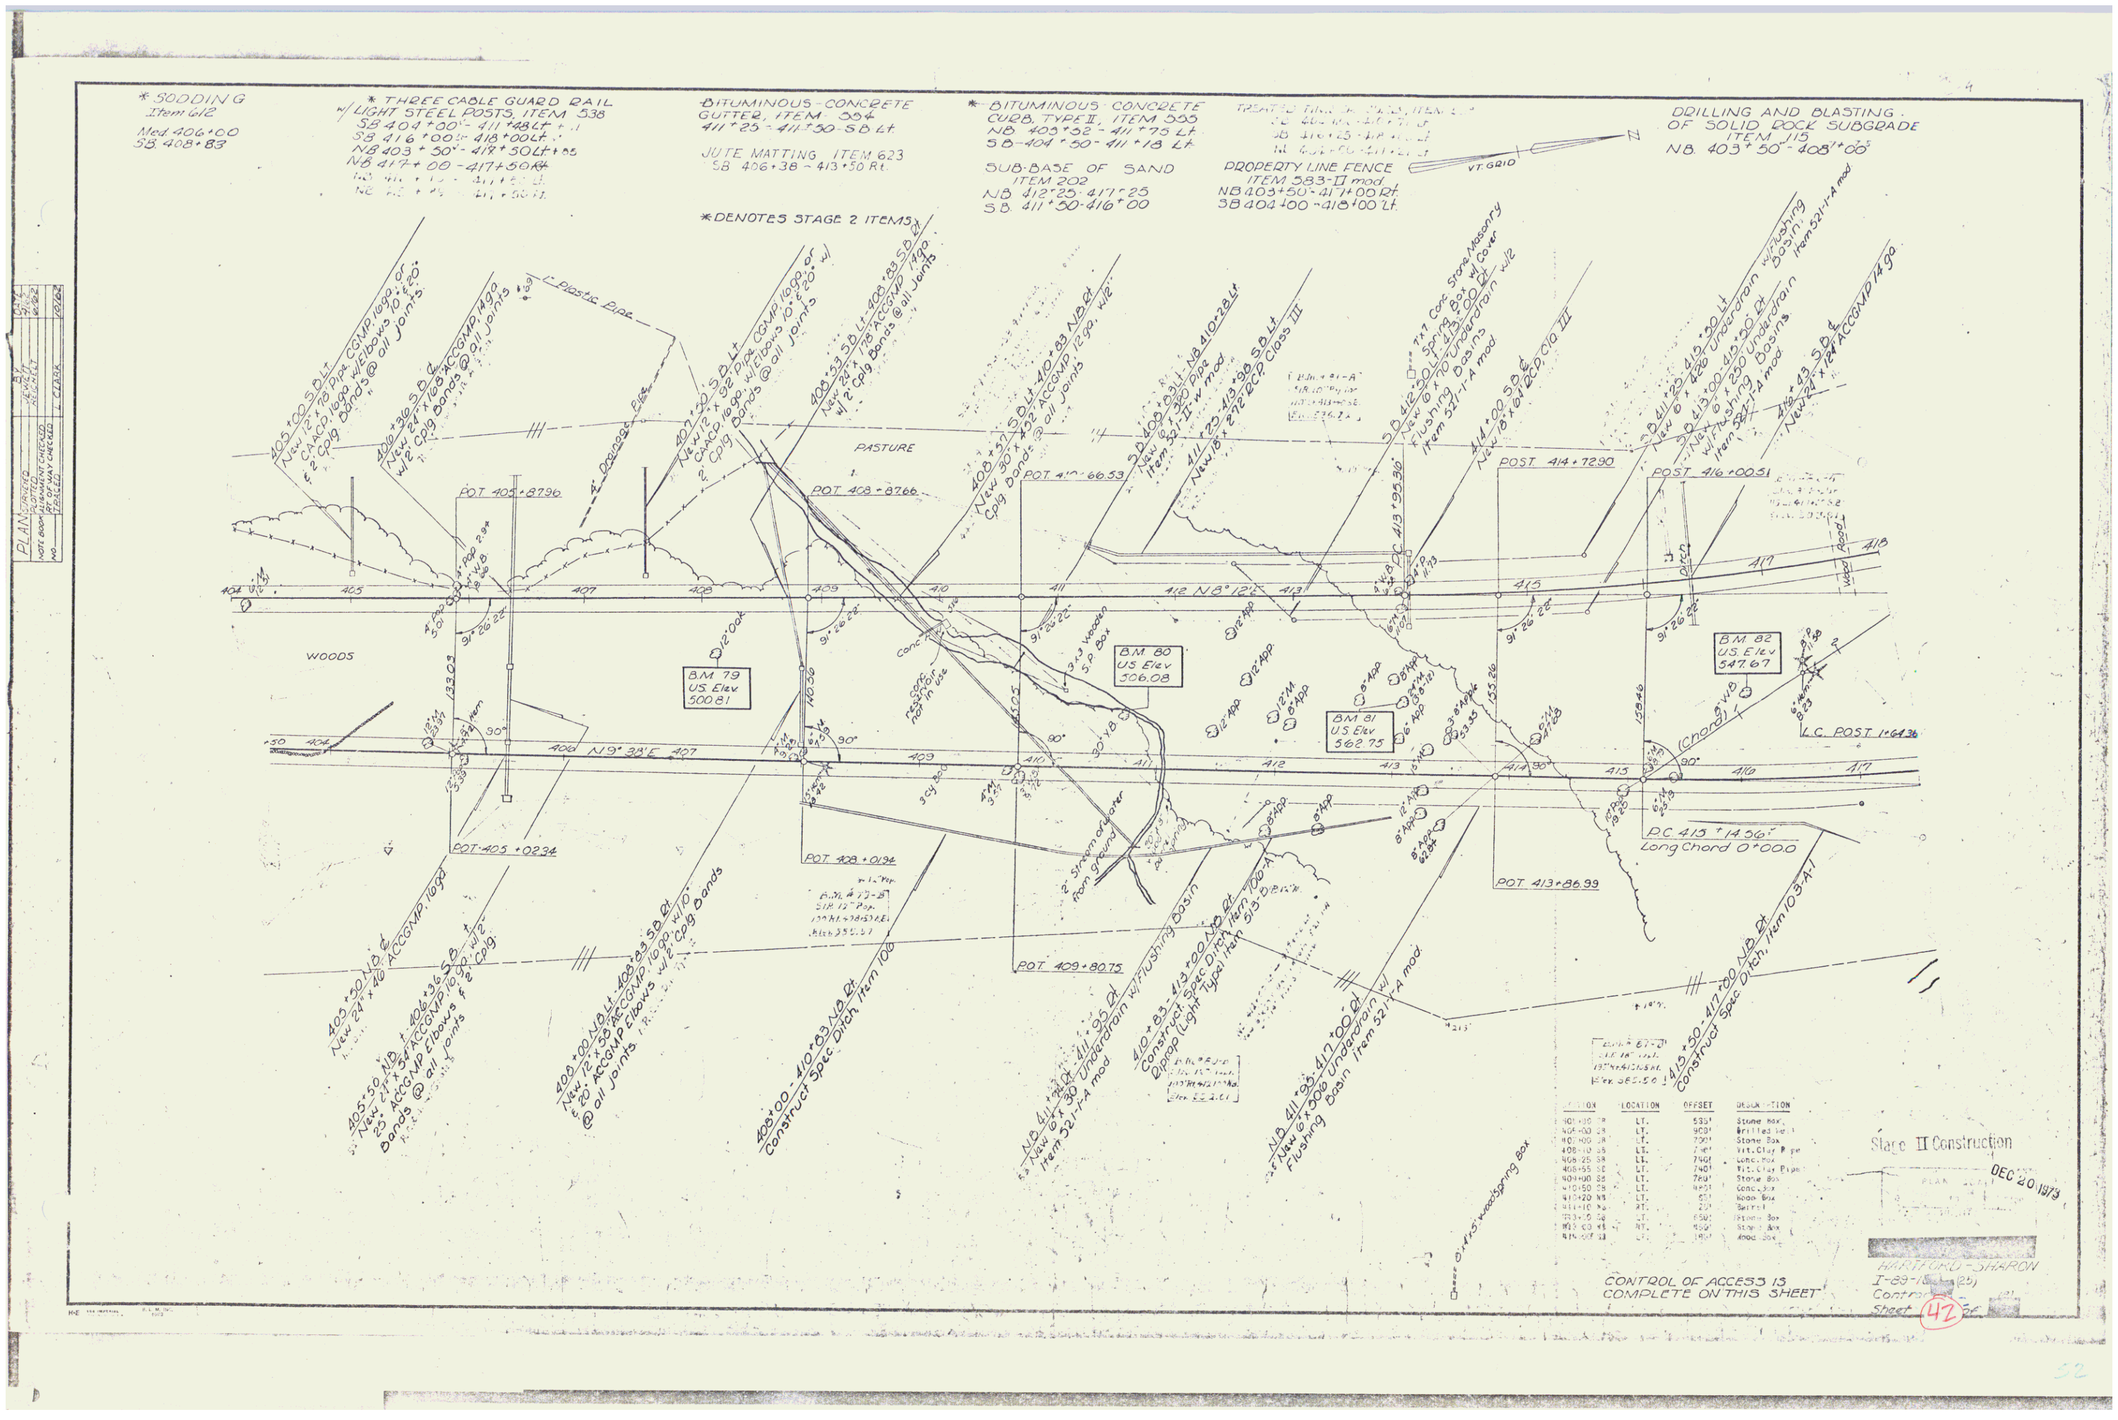
* SODDING
Item 612
Med. 406+00
SB. 408+83
* THREE CABLE GUARD RAIL
w/ LIGHT STEEL POSTS, ITEM 538
SB 404+00 - 411+48 Lt
SB 416+00 - 418+00 Lt
NB 403+50 - 419+50 Lt
NB 417+00 - 417+50 Rt
BITUMINOUS CONCRETE
GUTTER, ITEM 554
411+25 - 411+50 SB Lt
JUTE MATTING ITEM 623
SB 406+38 - 413+50 Rt.
* BITUMINOUS CONCRETE
CURB, TYPE II, ITEM 555
NB 403+32 - 411+75 Lt
SB 404+50 - 411+18 Lt
SUB-BASE OF SAND
ITEM 202
NB 412+25 - 417+25
SB 411+50 - 416+00
PROPERTY LINE FENCE
ITEM 383-II mod.
NB 403+50 - 411+00 Rt
SB 404+00 - 418+00 Lt
DRILLING AND BLASTING
OF SOLID ROCK SUBGRADE
ITEM 115
NB 403+50 - 408+00
* DENOTES STAGE 2 ITEMS
PASTURE
WOODS
POT 405+87.96
POT 408+87.66
POST 414+72.90
POST 416+00.51
BM 79
US Elev
500.81
BM 80
US Elev
506.08
BM 81
US Elev
562.75
BM 82
US Elev
547.67
POT 405+02.34
POT 408+01.94
POT 409+80.75
POT 413+86.99
P.C. 413+14.56
Long Chord 0°000
Stage II Construction
DEC 20 1979
CONTROL OF ACCESS IS
COMPLETE ON THIS SHEET
HARTFORD - SHARON
I-89-1
Sheet 42