THREE CABLE GUARD RAIL
with STEEL POSTS, ITEM
SB 765+10 763+10 Lt
SB 765+50 761+00 Lt

DRILLING & BLASTING OF SOLID ROCK
SB 753+00 - 757+50
NB 752+00 - 758+00
NB 766+50 - 767+00

SUBBASE OF SAND, ITEM
SB 751+00 - 753+25
NB 751+00 - 752+75

DEMOLITION & REMOVAL OF
BUILDINGS, ITEM 596
NB 764+40 Rt
SB 764+65 Lt
NB 766+10 Rt
SB 766+50 Lt
NB 766+50 Rt
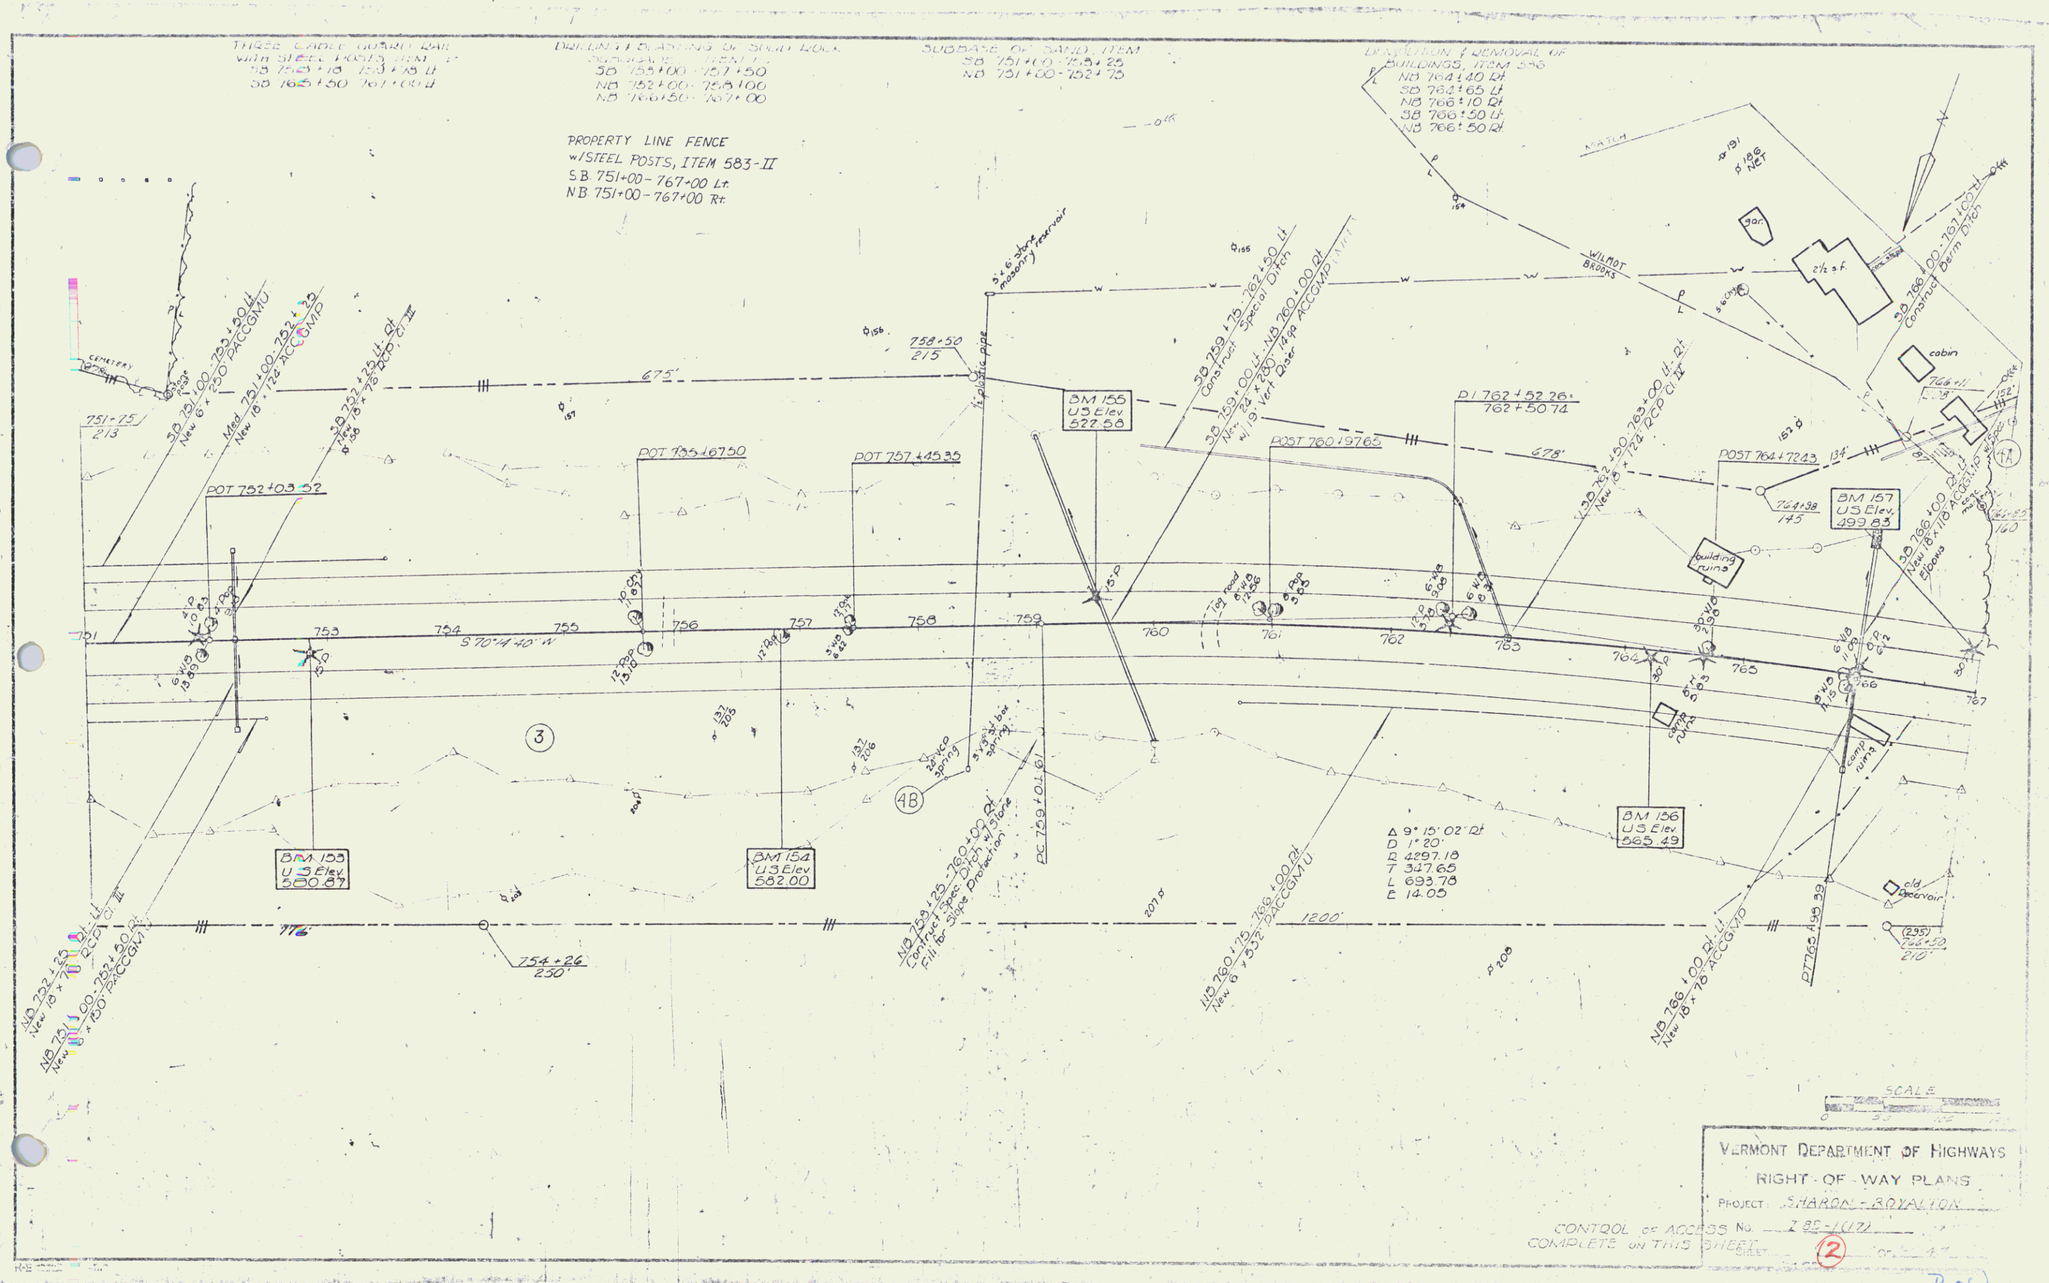
PROPERTY LINE FENCE
w/STEEL POSTS, ITEM 583-II
S.B. 751+00 - 767+00 Lt.
N.B. 751+00 - 767+00 Rt.