THREE CABLE GUARD RAIL
ITEM 542
NB 863+98 - 867+00 Rt

BITUMINOUS CONCRETE CURB
ITEM 555
NB 864+00 - 867+00 Rt

DRILLING & BLASTING OF SOLID ROCK SUBGRADE, ITEM 115
SB 870+50 - 879+00
NB 872+50 - 877+00

PROP. RTY LINE FENCE W/STEEL POSTS
ITEM 583-11
NB 863+00 - 865+00 Rt

12" SUBBASE OF SAND
ITEM 203
SB 865+75 - 870+50
NB 868+35 - 872+50
NB 877+00 - 879+00

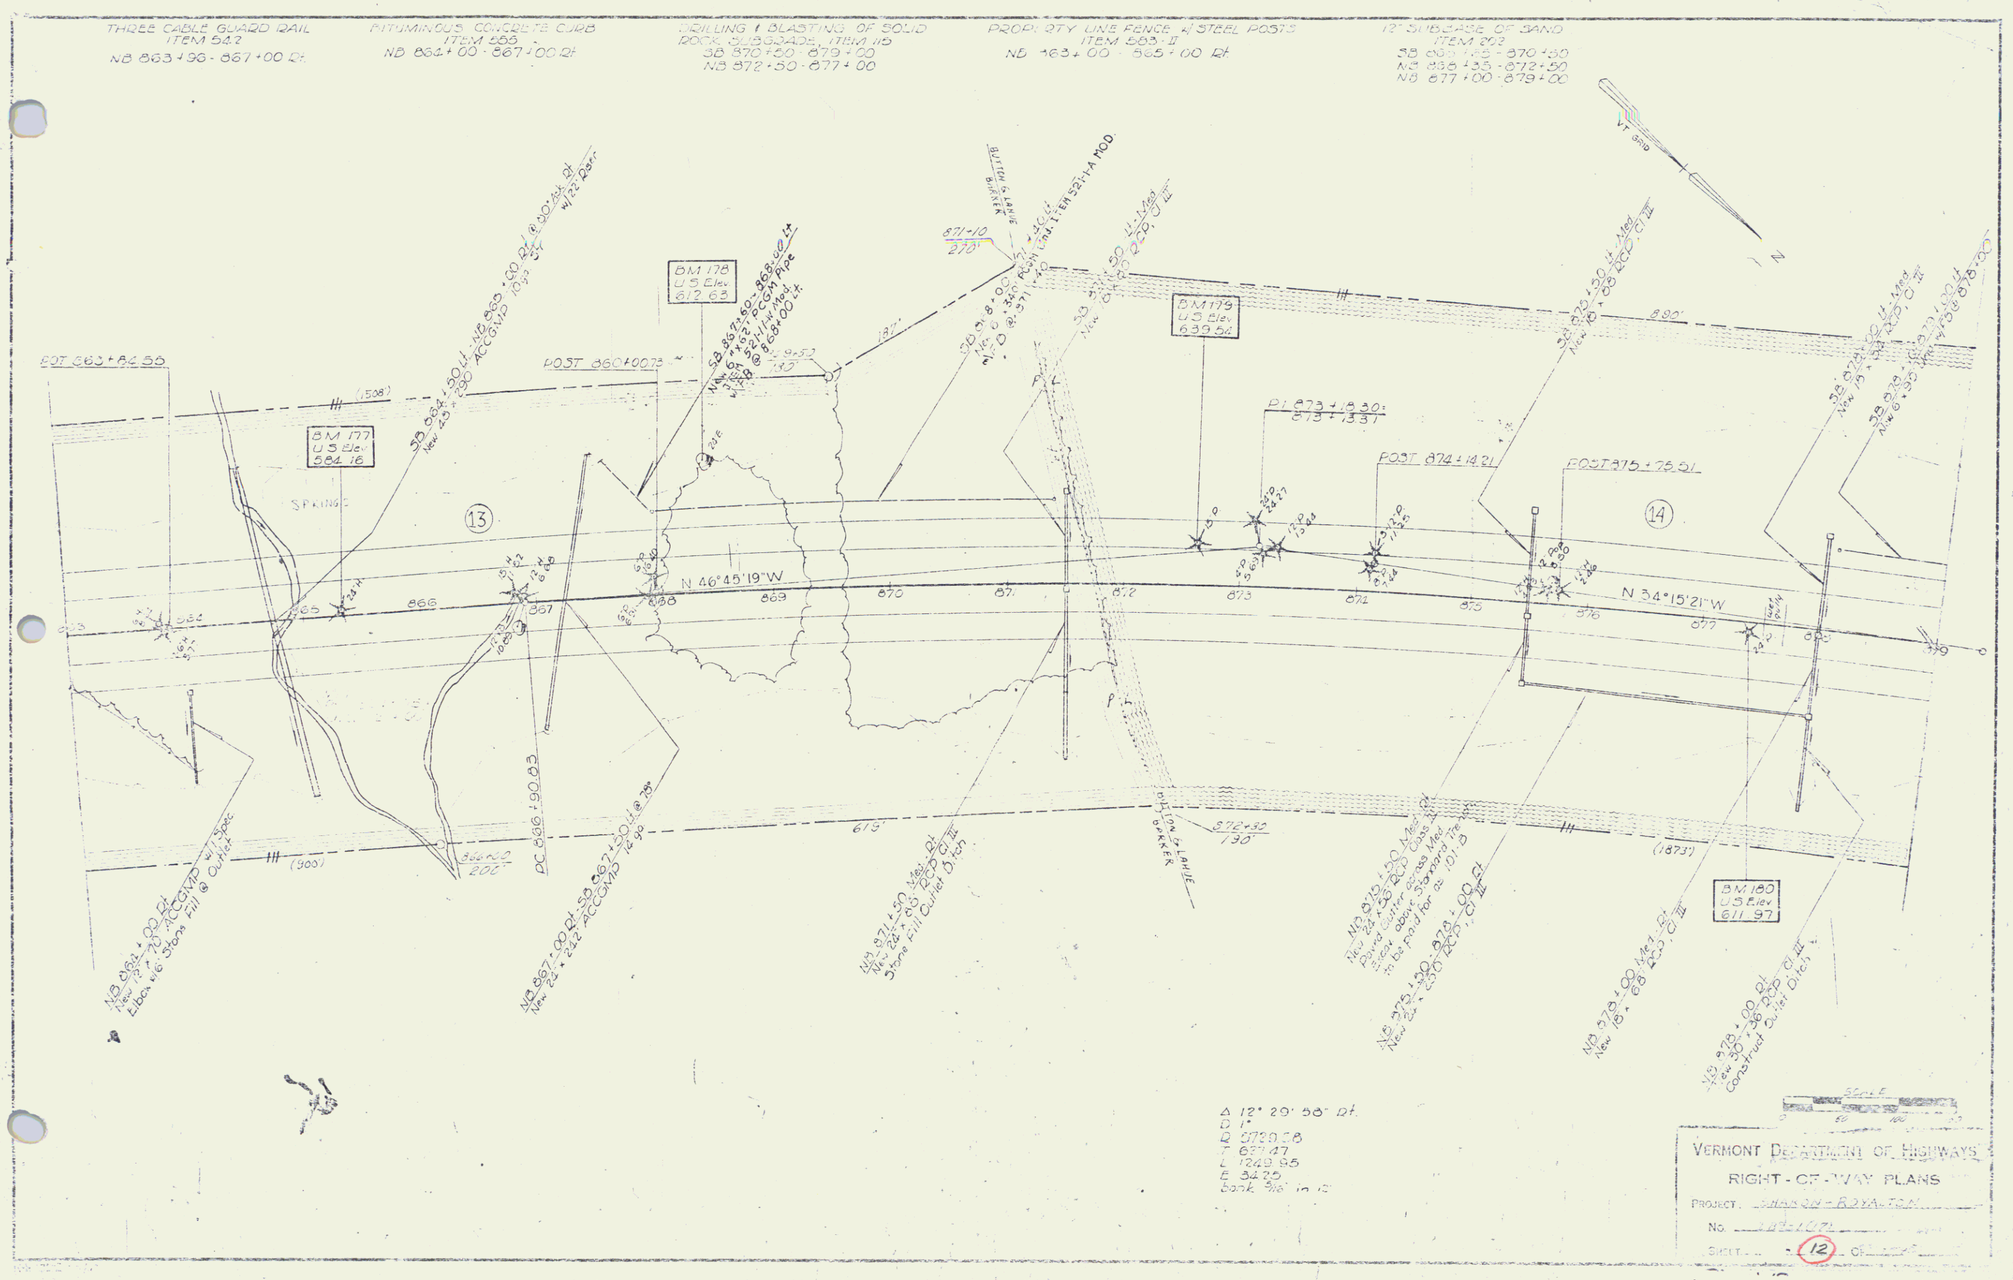

25