* THREE CABLE GUARD RAIL w/ LIGHT STEEL POSTS, ITEM 638
SB 757+70 - 759+78 Lt
NB 764+[illegible] - [illegible] Lt
* BRIDGE RAILING (FOR BRIDGE APPROACHES), ITEM 572
NB 765+23 - 767+00 Lt
SB 765+45 - 766+91 Lt
NB 765+50 - 767+00 Rt
SB 766+03 - 767+00 Rt

DRILLING & BLASTING OF SOLID ROCK SUBGRADE, ITEM 113
SB 752+75 - 757+50
NB 75[illegible]+25 - 758+25
NB 766+25 - 767+00

DRILLING & PRESPLITTING OF SOLID ROCK, ITEM 125
Med 752+50 - 757+50

PROPERTY LINE FENCE w/STEEL POSTS, ITEM 583-II
SB 751+00 - 767+00 Lt
NB 751+00 - 767+00 Rt

SUBBASE OF SAND, ITEM 202
SB 751+00 - 753+25
NB 751+00 - 752+75

DEMOLITION & DISPOSAL OF BUILDINGS, ITEM
NB 762+40 Rt No. 4B
SB 762+65 Lt No. 4A
NB 766+10 Rt No. 4C
SB 766+50 Lt No. 3A
NB 766+50 Rt No. 4D

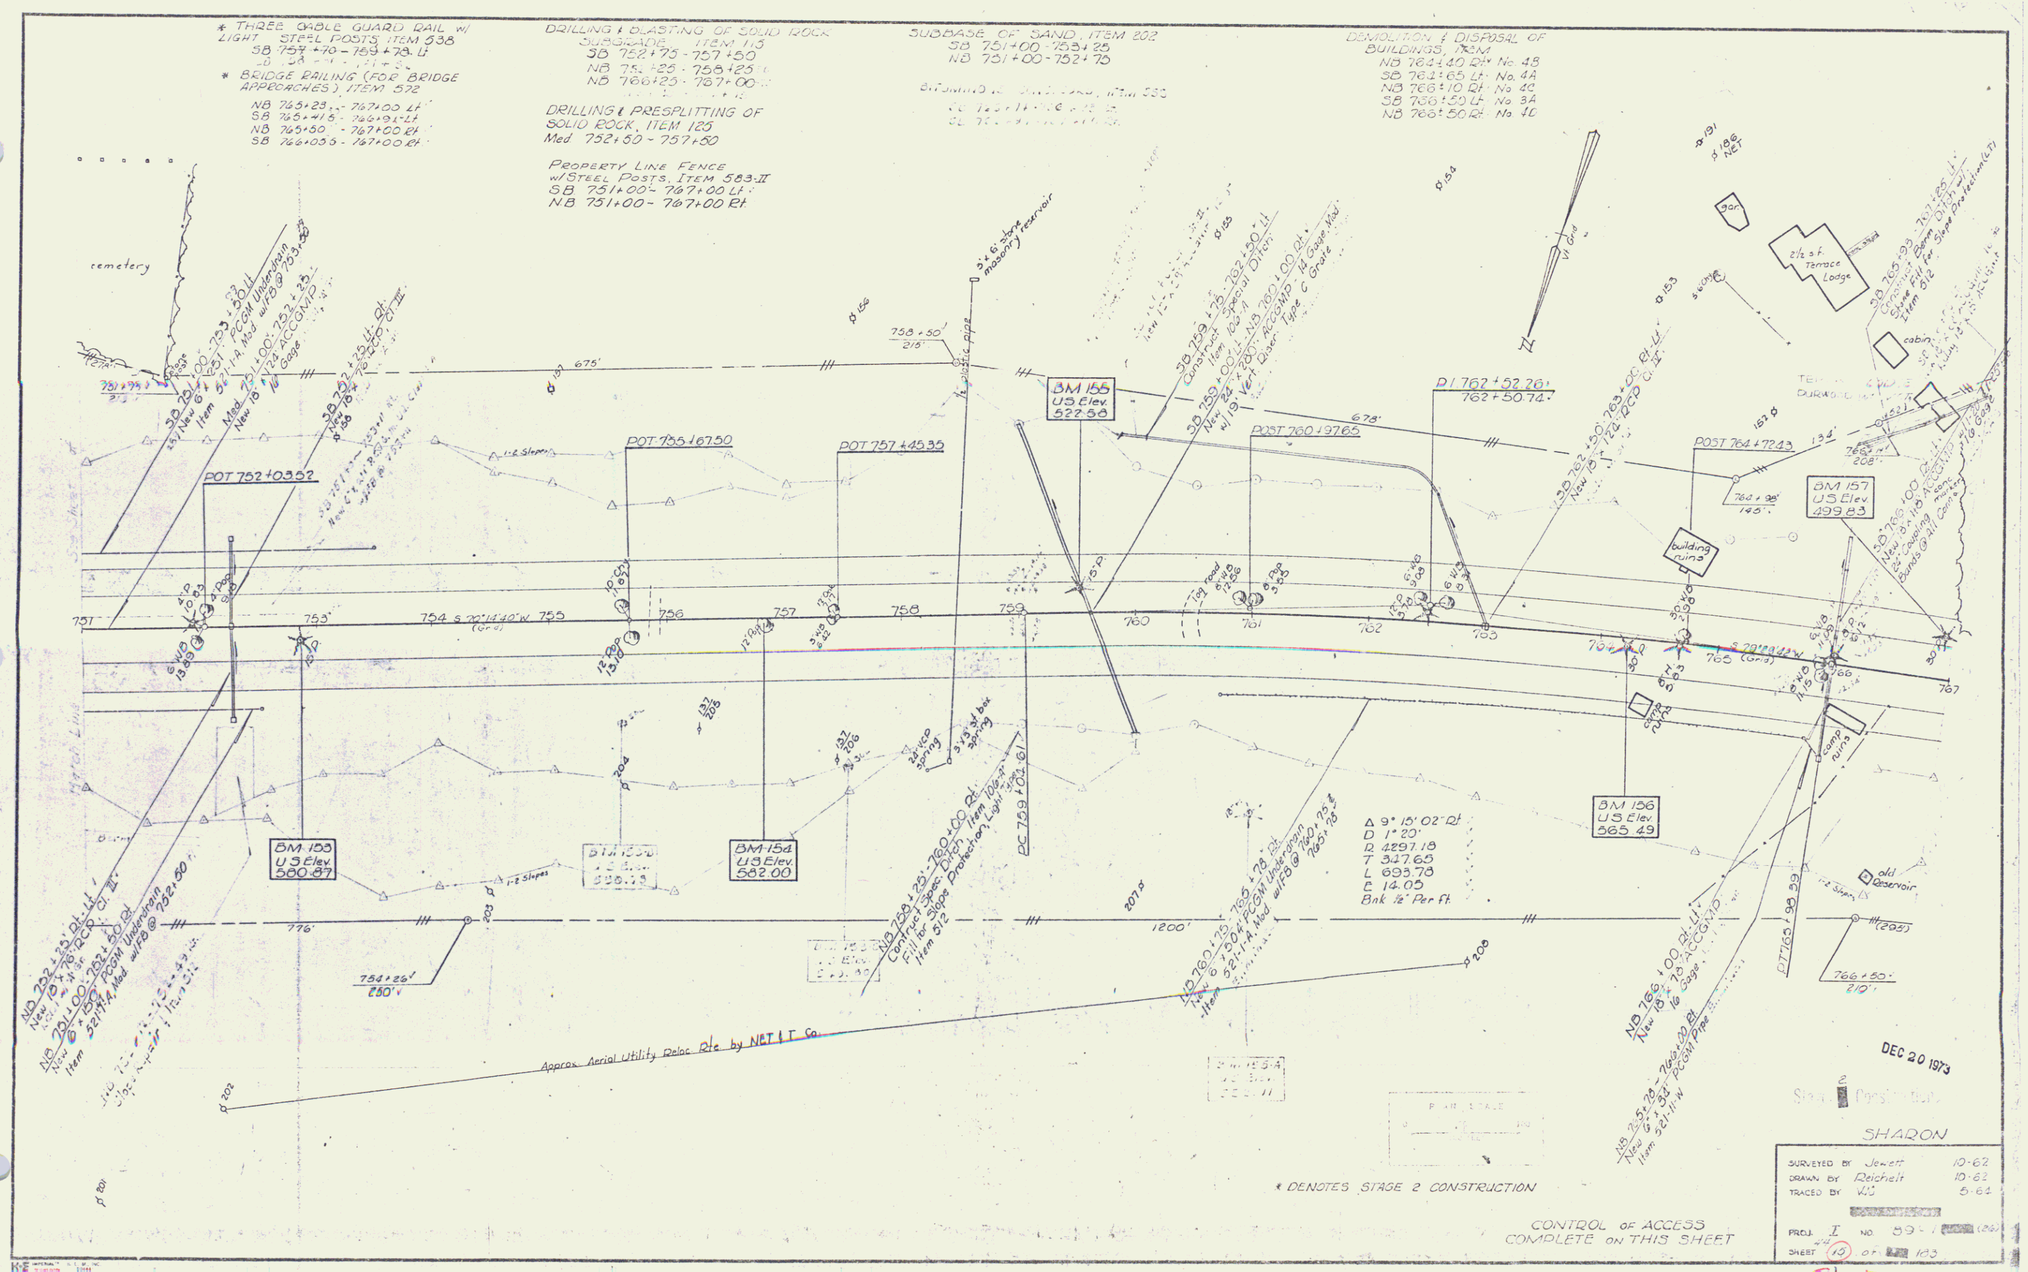

Sheet