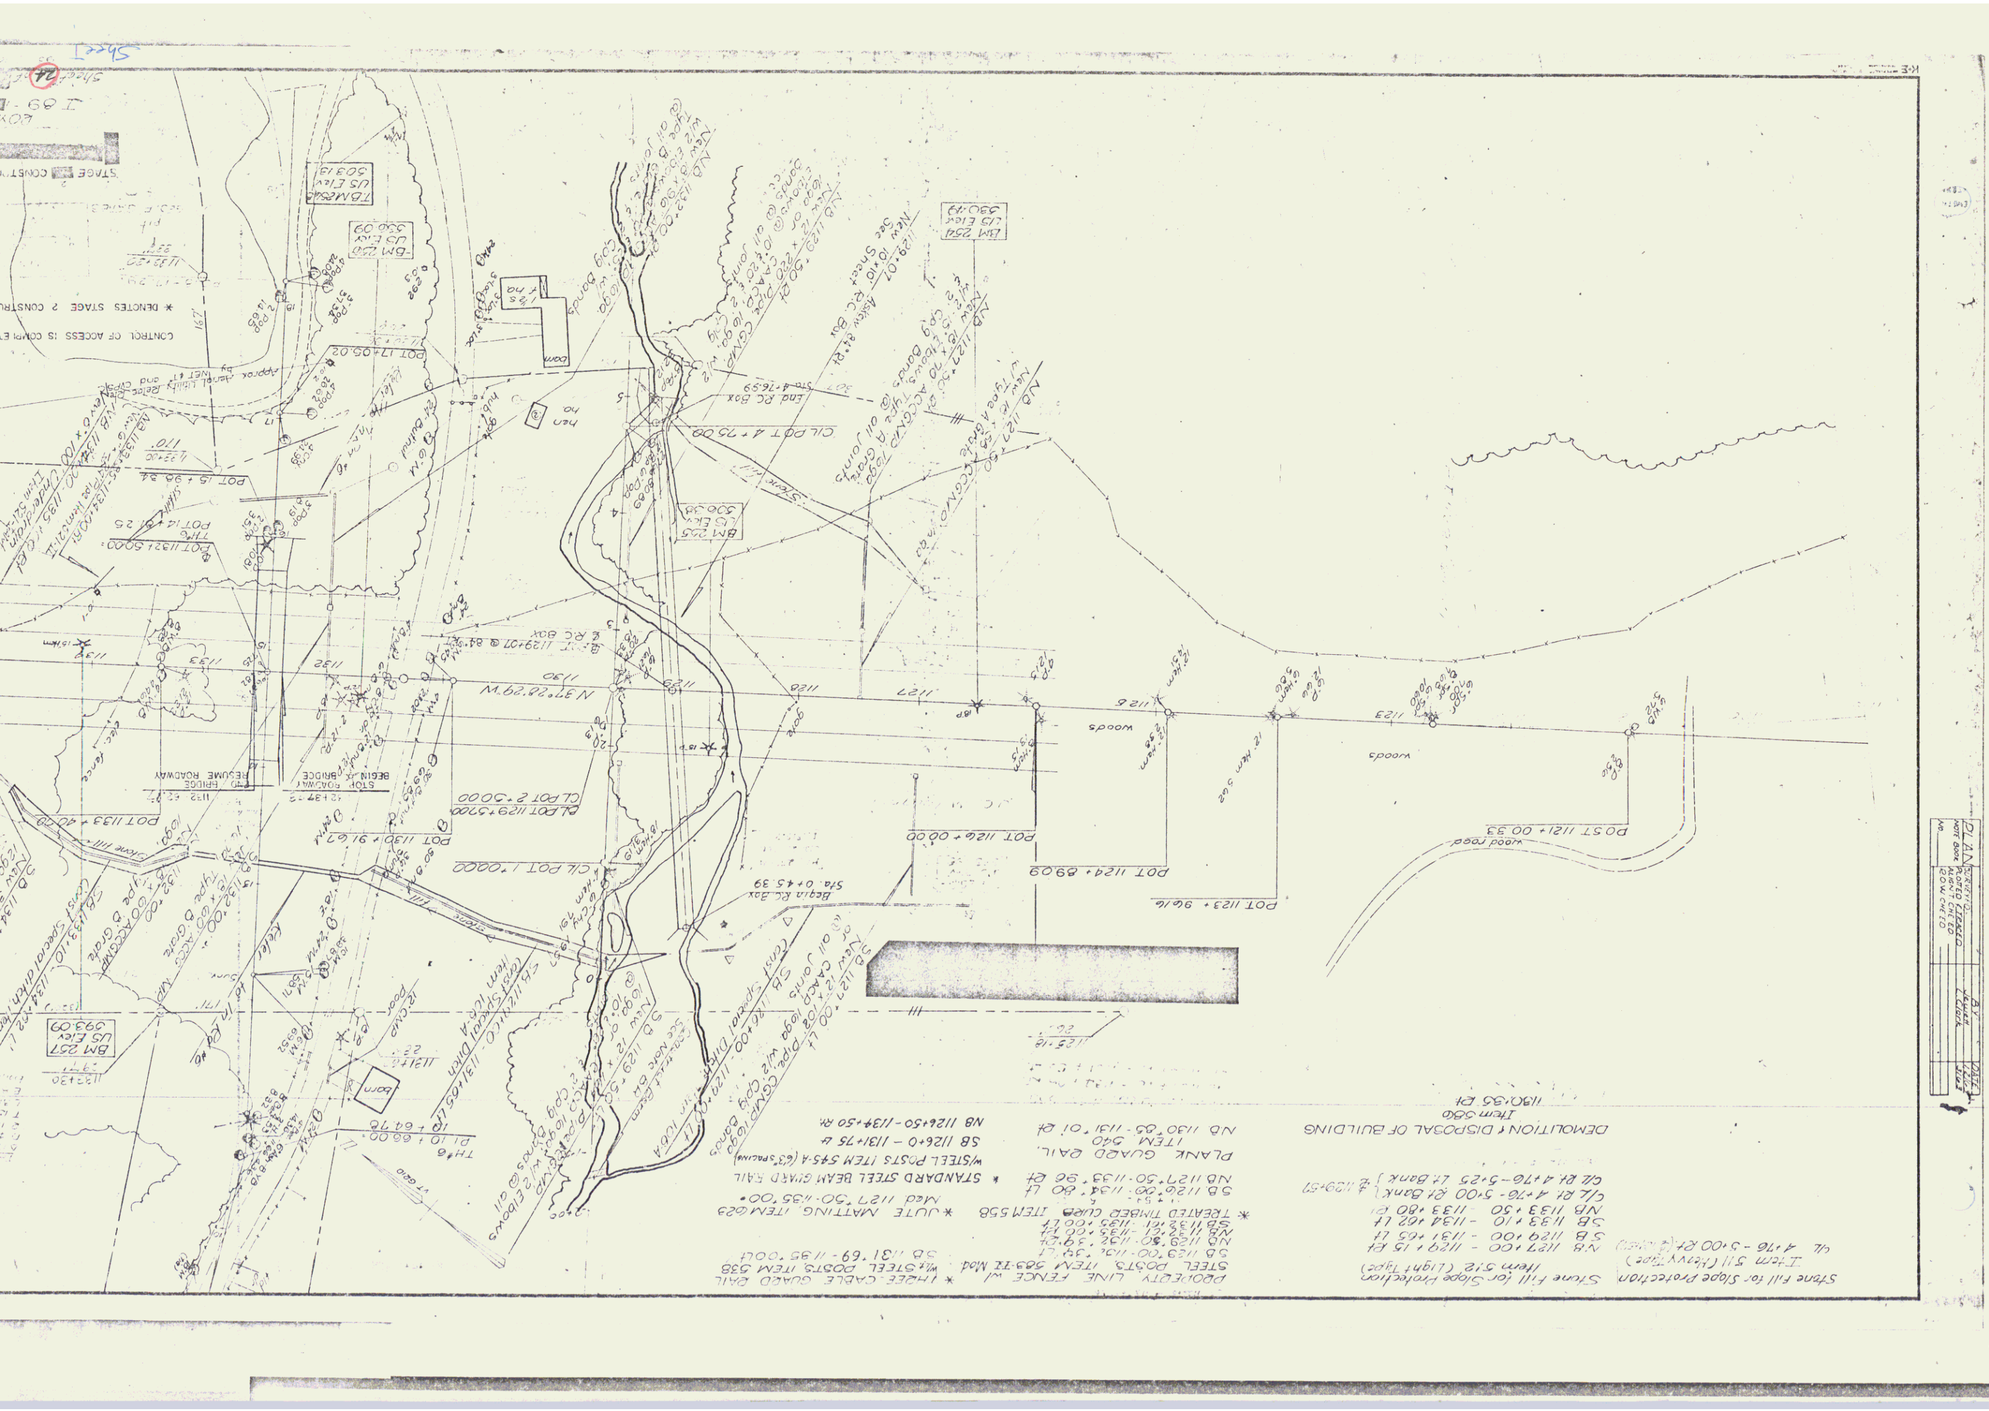
Stone fill for Slope Protection
Item 512 (Light Type)
U/L 4+76 - 5+00 Rt
U.B 1127+00 - 1129+15 Rt
S.B 1129+00 - 1131+65 Lt
S.B 1133+10 - 1134+02 Lt
U.B 1133+50 - 1133+80 Rt
C/L Rt 4+76 - 5+00 Rt Bank } ± 1129+50
C/L Rt 4+76 - 5+25 Lt Bank
DEMOLITION & DISPOSAL OF BUILDING
Item 660
1130+35 Rt
PROJECT LINE FENCE w/
STEEL POSTS ITEM 569-12 Mod
S.B 1129+00 - 1134+34.5
N.B 1129+00 - 1134+92
N.B 1132+71 - 1135+00 Lt
S.B 1132+71 - 1135+00 Lt
* TREATED TIMBER GUARD ITEM 558
S.B 1126+00 - 1134+80 Lt
N.B 1127+50 - 1133+90 Rt
PLANK GUARD RAIL
ITEM 540
N.B 1130+65 - 1131+01 Rt
* STANDARD STEEL BEAM GUARD RAIL
w/STEEL POSTS ITEM 545-A (6'0" Spacing)
S.B 1126+0 - 1131+75 Lt
N.B 1126+50 - 1134+50 Rt
* JUTE MATTING ITEM 623
Mod 1127+50 - 1135+00
S.B 1131+69 - 1135+00 Lt
* 1/4" STEEL CABLE GUARD RAIL
w/STEEL POSTS ITEM 538
S.B 1131+69 - 1135+00 Lt
Pl 10 + 64.76
TH 6
Bridge Approach Slab
Bridge Approach Slab
Bridge Approach Slab