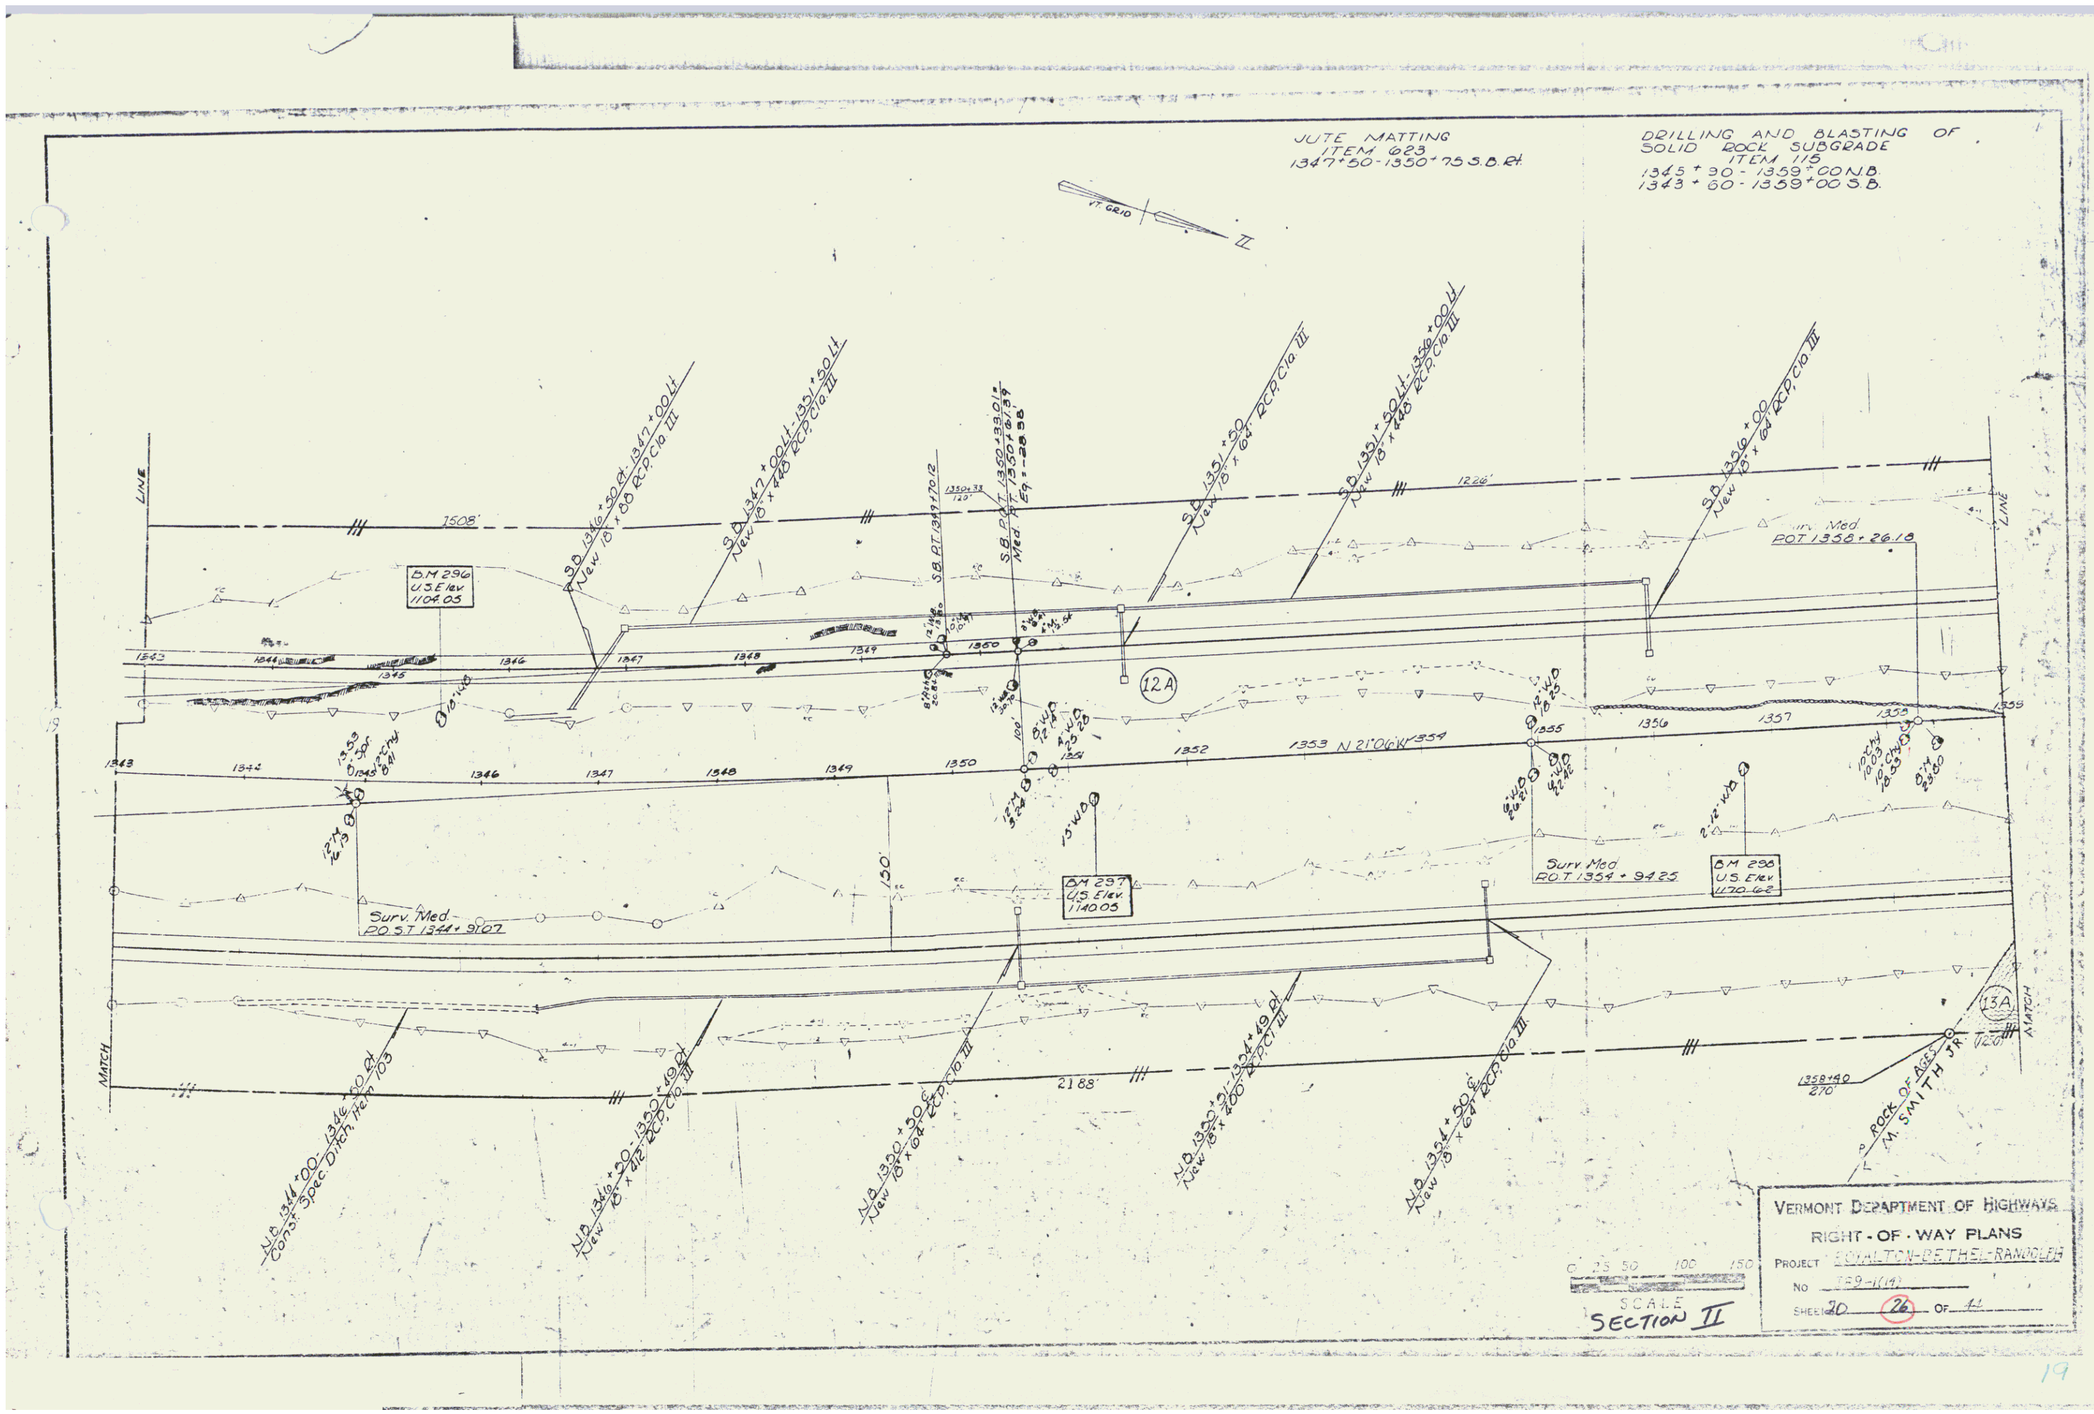
JUTE MATTING
ITEM 623
1347+50-1350+75 S.B. Rt.
DRILLING AND BLASTING OF
SOLID ROCK SUBGRADE
ITEM 115
1345+30-1359+00 N.B.
1343+60-1359+00 S.B.
17° GRID
N
LINE
1508'
1226'
2188'
B.M 296
U.S. Elev
1104.05
S.D. 1346+50 Lt.-1347+00 Lt.
New 18" x 100' RCP, Cla III
S.D. 1347+00 Lt.-1351+50 Lt.
New 18" x 148' RCP, Cla III
S.B. PT. 1347+70.12
S.B. PT. 1350+33.01
Med. PT. 1350+16.39
Eq. = -28.98
1350+33
120'
S.D. 1351+50
New 18" x 64' RCP, Cla III
S.D. 1351+50 Lt.-1358+00 Lt.
New 18" x 148' RCP, Cla III
S.D. 1356+00
New 18" x 64' RCP, Cla III
Surv. Med.
POT 1358+26.18
12A
1353 N 21°06'W 1354
Surv. Med.
P.O.S.T. 1344+91.07
BM 297
U.S. Elev.
1140.05
Surv. Med.
P.O.T. 1354+94.25
BM 298
U.S. Elev.
1170.68
13A
MATCH
N.B. 1346+00-1346+50 Rt.
Const. Spec. Ditch Per 105
N.B. 1346+50-1349+49 Rt.
New 18" x 112' RCP, Cla III
N.B. 1350+30-1351+49 Rt.
New 18" x 64' RCP, Cla III
N.B. 1350+30-1351+49 Rt.
New 18" x 148' RCP, Cla III
N.B. 1351+50 Rt.
New 18" x 64' RCP, Cla III
1358+90
270
ROCK OF AGES
M. SMITH JR.
VERMONT DEPARTMENT OF HIGHWAYS
RIGHT-OF-WAY PLANS
PROJECT: ROYALTON-BETHEL-RANDOLPH
NO. TRP-1(14)
SHEET 20 26 OF 44
0 25 50 100 150
SCALE
SECTION II