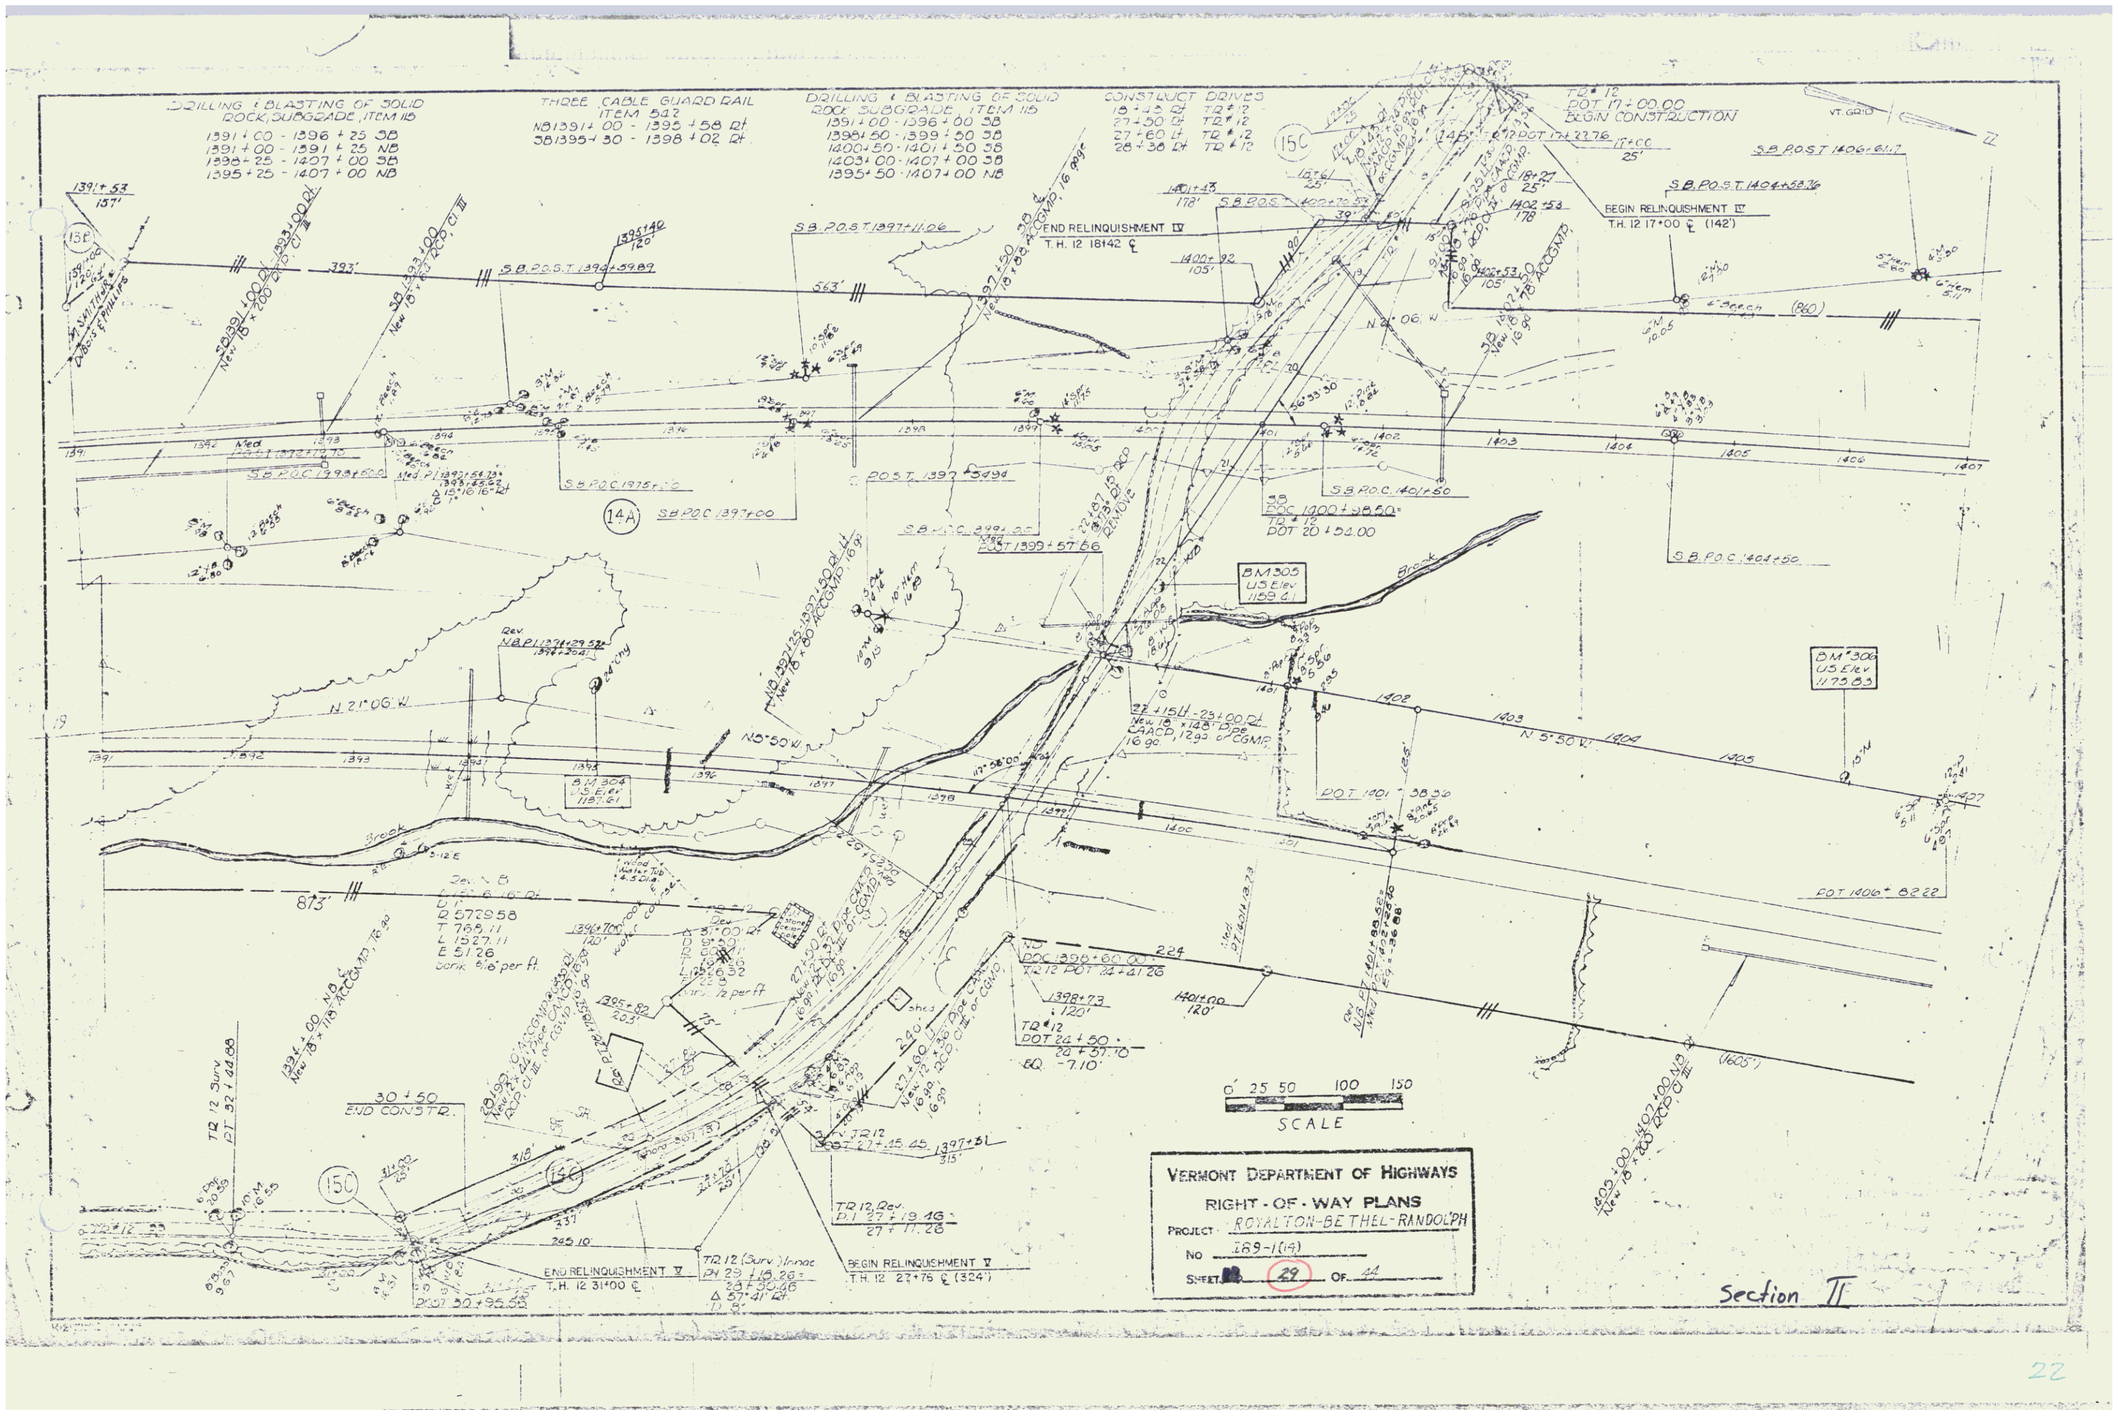
DRILLING & BLASTING OF SOLID ROCK SUBGRADE, ITEM 115
1391+00 - 1396+25 SB
1391+00 - 1391+25 NB
1398+25 - 1407+00 SB
1395+25 - 1407+00 NB
THREE CABLE GUARD RAIL ITEM 542
NB 1391+00 - 1395+58 Rt
SB 1395+30 - 1398+02 Rt
DRILLING & BLASTING OF SOLID ROCK SUBGRADE, ITEM 115
1391+00 - 1396+00 SB
1398+50 - 1399+50 SB
1400+50 - 1401+50 SB
1403+00 - 1407+00 SB
1395+50 - 1407+00 NB
CONSTRUCT DRIVES
18+43 Rt TR # 13
27+50 Lt TR # 12
27+60 Lt TR # 12
28+38 Lt TR # 12
TR # 12
POT 17+00.00
BEGIN CONSTRUCTION
END RELINQUISHMENT IV
T.H. 12 18+42 ℄
BEGIN RELINQUISHMENT IV
T.H. 12 17+00 ℄ (142')
BM 305
U.S. Elev.
1159.61
BM 300
U.S. Elev.
1175.83
BM 304
U.S. Elev.
1187.61
Brook
N 21°06' W
N 5°50' W
N 0°50' W
30+50
END CONST.
END RELINQUISHMENT V
T.H. 12 31+00 ℄
BEGIN RELINQUISHMENT V
T.H. 12 27+75 ℄ (324')
SCALE
VERMONT DEPARTMENT OF HIGHWAYS
RIGHT-OF-WAY PLANS
PROJECT ROYALTON-BETHEL-RANDOLPH
NO I89-1(14)
SHEET 22 OF 44
Section II