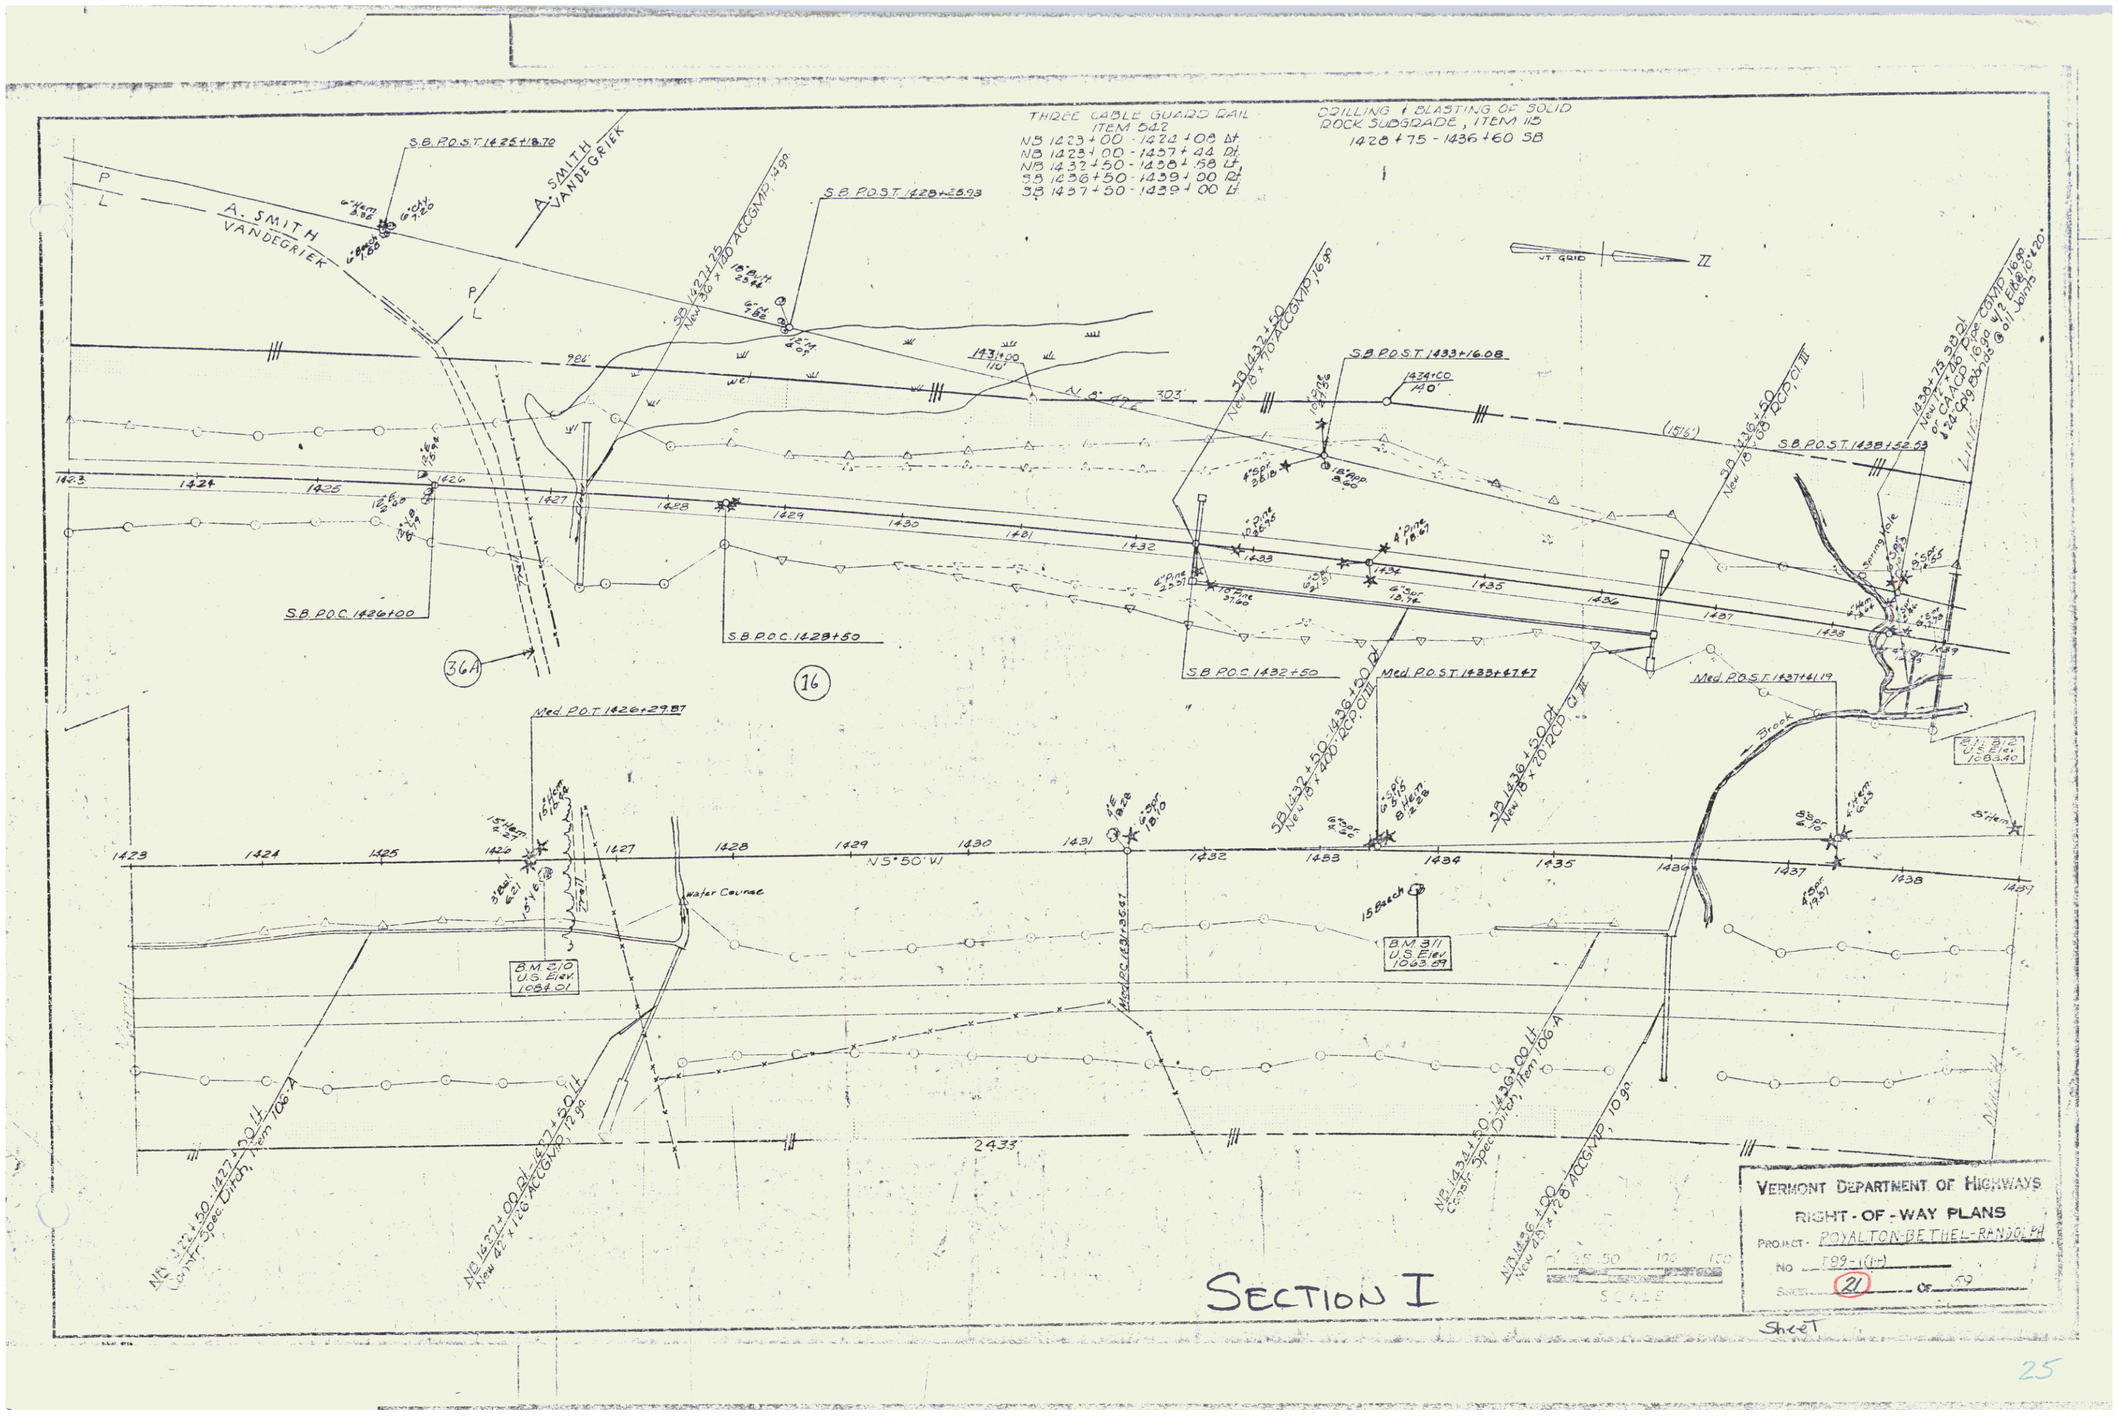
THREE CABLE GUARD RAIL
ITEM 542
NB 1423+00 - 1424+08 Rt
NB 1423+00 - 1437+44 Rt
NB 1432+50 - 1438+58 Lt
SB 1436+50 - 1439+00 Rt
SB 1437+50 - 1439+00 Lt
DRILLING & BLASTING OF SOLID ROCK SUBGRADE, ITEM 115
1428+75 - 1436+60 SB
S.B. P.O.S.T. 1425+18.70
S.B. P.O.S.T. 1428+28.93
S.B. P.O.S.T. 1433+16.08
S.B. P.O.S.T. 1438+52.23
S.B. P.O.C. 1426+00
S.B. P.O.C. 1428+50
S.B. P.O.C. 1432+50
Med. P.O.T. 1426+29.87
Med. P.O.S.T. 1433+67.47
Med. P.O.S.T. 1437+61.19
A. SMITH
VANDEGRIEK
36A
16
N 5° 50' W
Water Course
Brook
Spring Hole
B.M. 210
U.S. Elev.
1084.01
B.M. 311
U.S. Elev.
1063.59
B.M. 312
U.S. Elev.
1063.40
VT GRID
VERMONT DEPARTMENT OF HIGHWAYS
RIGHT-OF-WAY PLANS
PROJECT: ROYALTON-BETHEL-RANDOLPH
NO. T99-1(4)
SHEET 21 OF 59
SCALE
SECTION I

Sheet