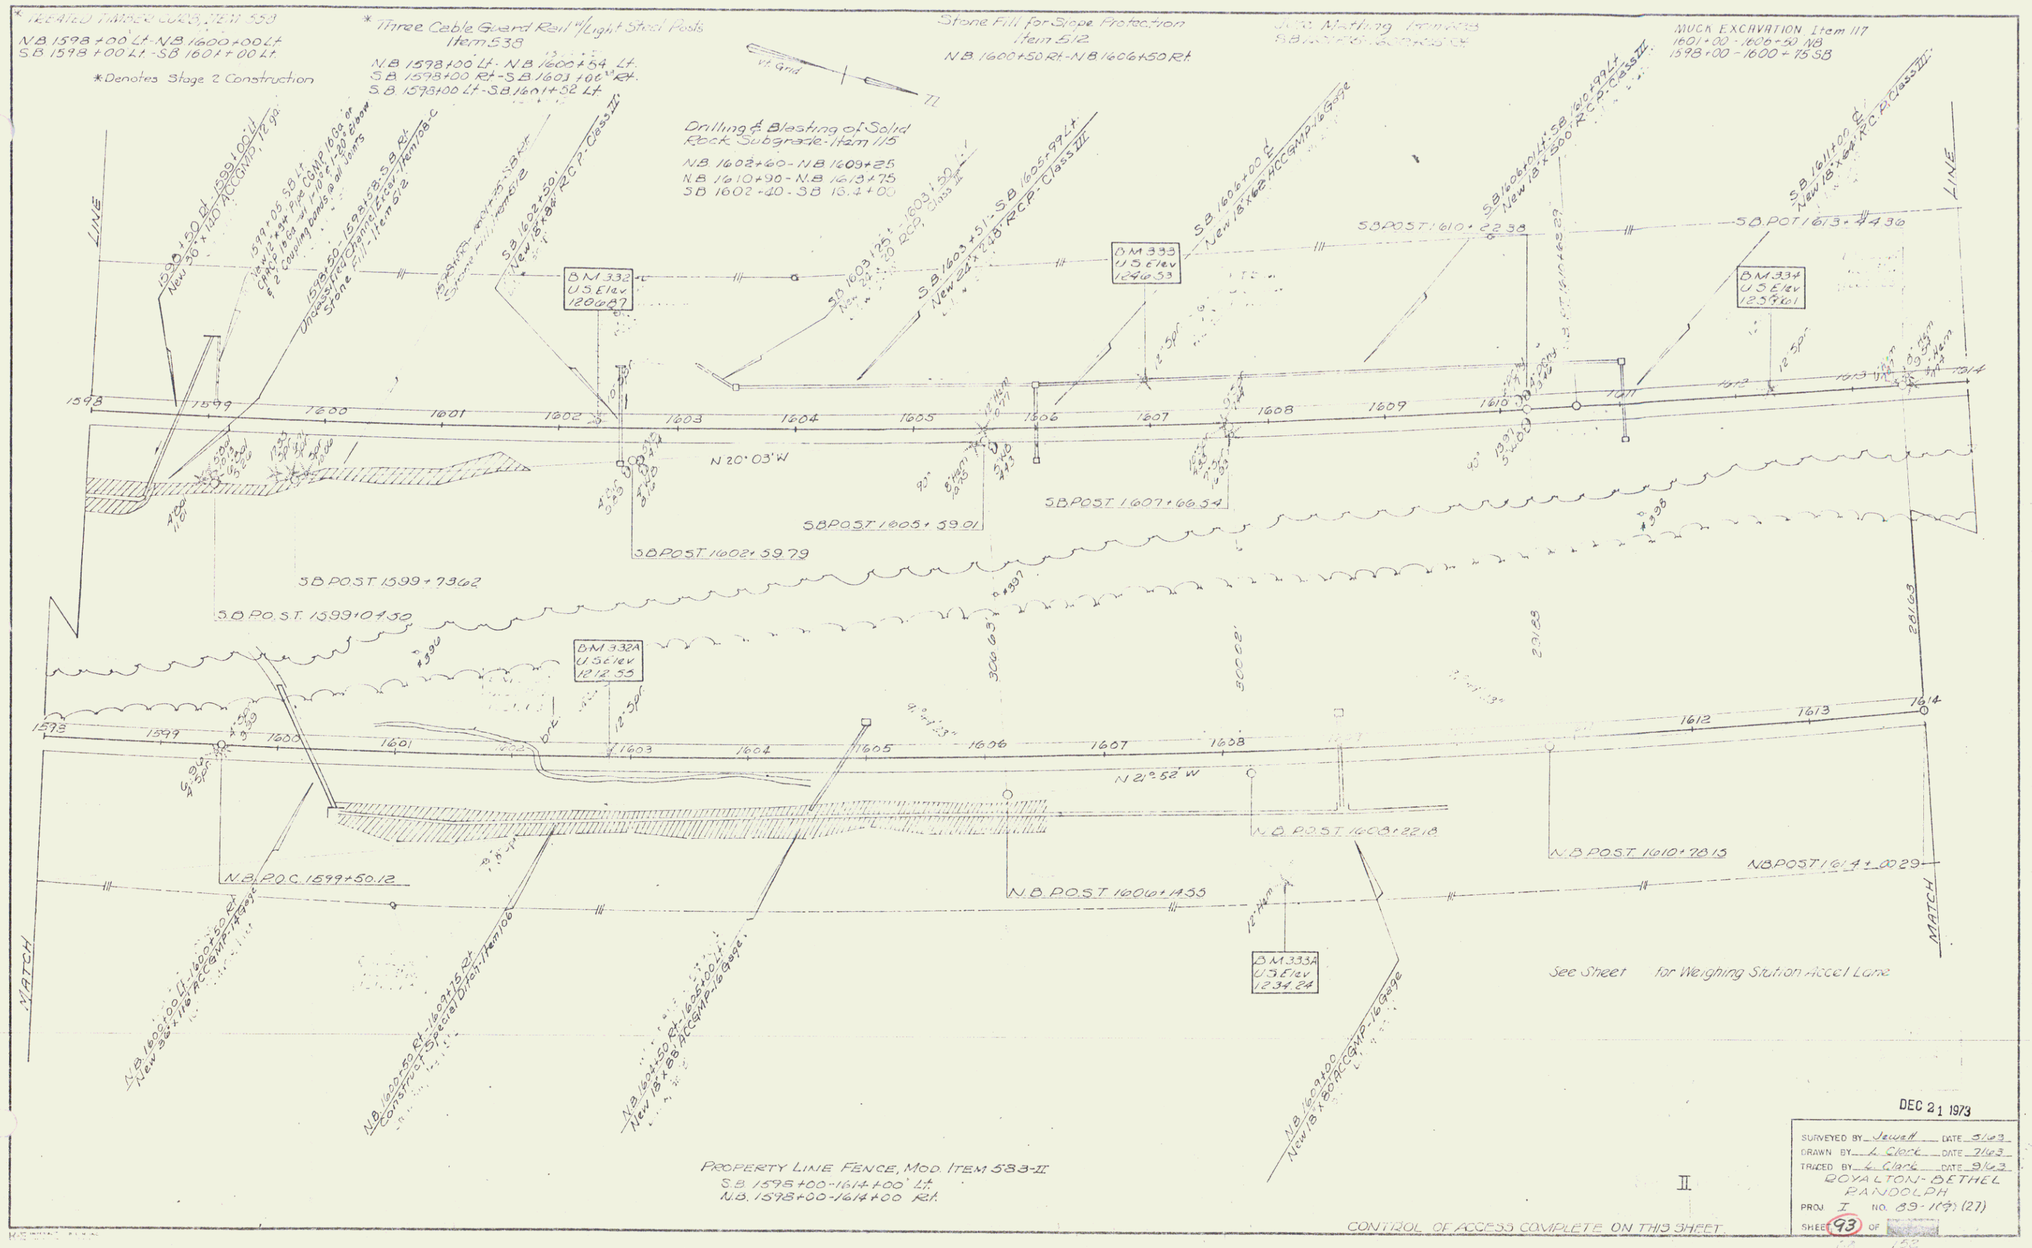
N.B 1598+00 Lt-N.B 1600+00 Lt
S.B 1598+00 Lt-S.B 1601+00 Lt
*Denotes Stage 2 Construction
* Three Cable Guard Rail w/Light Steel Posts
Item 538
N.B 1598+00 Lt-N.B 1600+54 Lt.
S.B 1598+00 Rt-S.B 1603+06.13 Rt.
S.B 1598+00 Lt-S.B 1601+52 Lt.
Stone Fill for Slope Protection
Item 512
N.B 1600+50 Rt-N.B 1606+50 Rt.
MUCK EXCAVATION Item 117
1601+00-1600+50 NB
1598+00-1600+75 SB
Drilling & Blasting of Solid
Rock Subgrade-Item 115
N.B 1602+60-N.B 1609+25
N.B 1610+90-N.B 1613+75
S.B 1602+40-S.B 1614+00
BM 332
U S Elev
1206.87
BM 333
U S Elev
1246.53
BM 334
U S Elev
1255.61
BM 332A
U S Elev
1212.33
BM 333A
U S Elev
1234.24
S.B POST 1610+22.38
S.B POST 1613+44.36
S.B POST 1605+59.01
S.B POST 1607+66.54
S.B POST 1602+59.79
S.B POST 1599+73.62
S.B POST 1599+04.30
N 20° 03' W
N 21° 52' W
N.B POST 1608+22.18
N.B POST 1610+78.13
N.B POST 1614+00.29
N.B POST 1601+14.55
N.B P.O.C. 1599+50.12
LINE
MATCH
See Sheet for Weighing Station Accel Lane
PROPERTY LINE FENCE, MOD. ITEM 583-II
S.B 1598+00-1614+00' Lt.
N.B. 1598+00-1614+00 Rt.
CONTROL OF ACCESS COMPLETE ON THIS SHEET
DEC 21 1973
SURVEYED BY Jewell DATE 5/63
DRAWN BY L. Clark DATE 7/63
TRACED BY L. Clark DATE 9/63
ROYALTON-BETHEL
RANDOLPH
PROJ I NO. 89-109 (27)
SHEET 93 OF

84