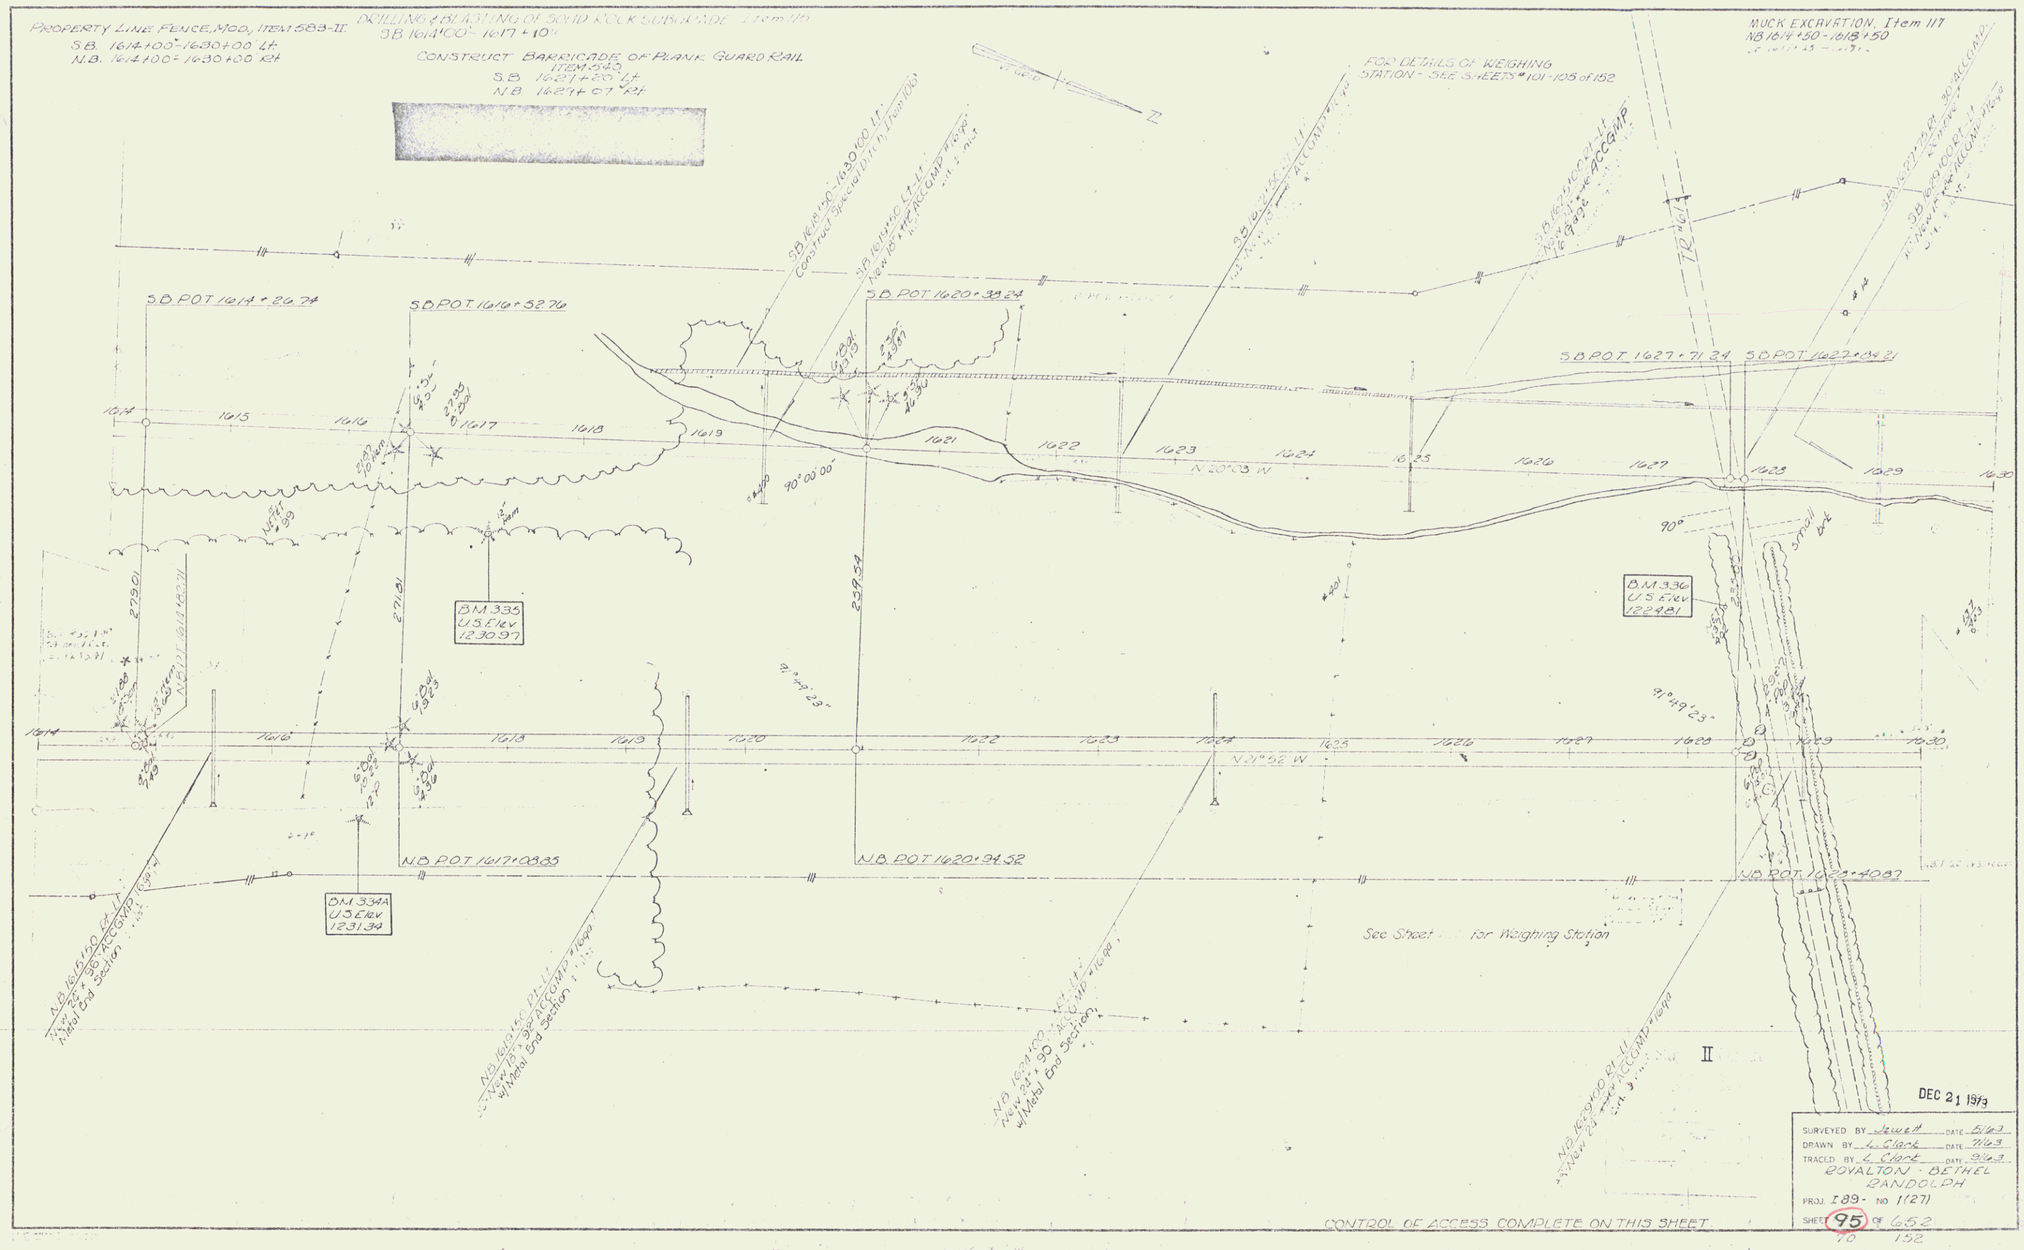
PROPERTY LINE FENCE, MOD., ITEM 583-II
S.B. 1614+00'-1630+00 Lt.
N.B. 1614+00'-1630+00 Rt.
DRILLING & BLASTING OF SOLID ROCK SUBGRADE
S.B. 1614+00'-1617+10
CONSTRUCT BARRICADE OF PLANK GUARD RAIL
ITEM 583
S.B. 1621+20' Lt.
N.B. 1621+07' Rt.
FOR DETAILS OF WEIGHING STATION - SEE SHEETS #101-105 of 152
MUCK EXCAVATION, Item 117
NB 1614+50-1618+50
S.B. POT 1614+26.74
S.B. POT 1616+52.76
S.B. POT 1620+38.24
S.B. POT 1627+71.24
S.B. POT 1627+03.21
N 20°03' W
90°00'00"
90°
91°49'23"
N 21°52' W
BM 335
U.S. Elev.
1230.97
BM 336
U.S. Elev.
1224.81
BM 334A
U.S. Elev.
1231.34
N.B. POT 1617+08.35
N.B. POT 1620+34.52
See Sheet for Weighing Station
CONTROL OF ACCESS COMPLETE ON THIS SHEET
DEC 21 1973
SURVEYED BY
DRAWN BY
TRACED BY
OVALTON - BETHEL
RANDOLPH
PROJ. I 89- NO 1(27)
SHEET 95 OF 652
70 152