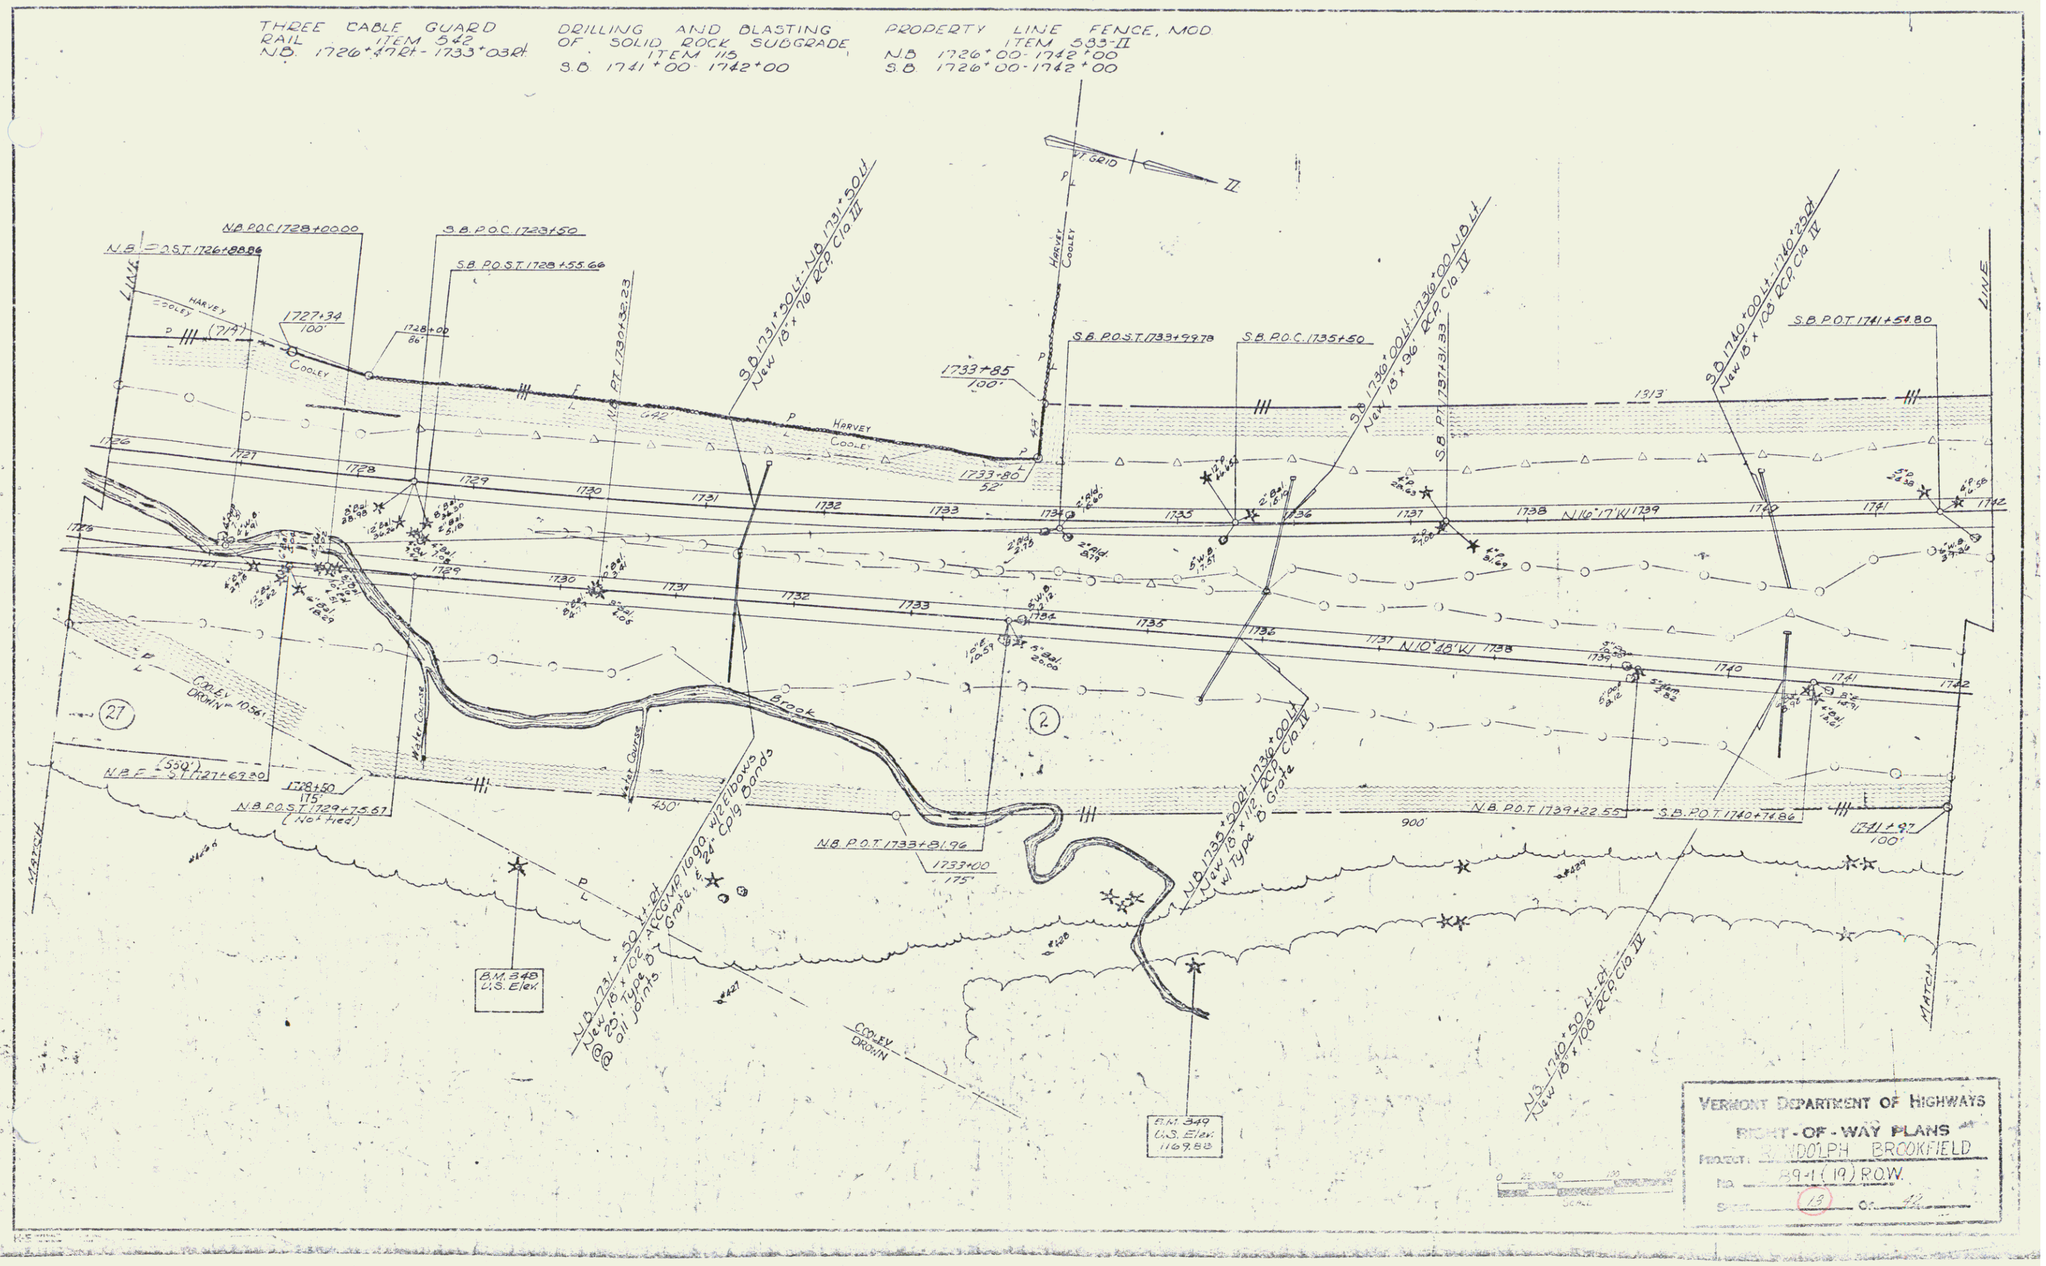
THREE CABLE GUARD RAIL ITEM 542
N.B. 1726+47 Rt - 1733+03 Rt
DRILLING AND BLASTING OF SOLID ROCK SUBGRADE ITEM 115
S.B. 1741+00 - 1742+00
PROPERTY LINE FENCE, MOD. ITEM 583-II
N.B. 1726+00 - 1742+00
S.B. 1726+00 - 1742+00
N.B. P.O.C. 1728+00.00
S.B. P.O.C. 1723+50
S.B. P.O.S.T. 1728+55.66
N.B. P.O.S.T. 1726+88.86
S.B. P.O.S.T. 1733+97.78
S.B. P.O.C. 1735+50
S.B. P.O.T. 1741+51.80
S.B. P.T. 1730+32.23
S.B. 1731+50 Lt - N.B. 1731+50 Lt New 18" x 76' RCP C/O IV
S.B. 1736+00 Lt - 1736+00 N.B. Lt New 18" x 96' RCP C/O IV
S.B. 1740+00 Lt - 1740+23 Rt New 18" x 103' RCP C/O IV
S.B. P.T. 1737+31.33
1727+34 100'
1728+00 86'
1733+85 100'
1733+80 32'
1728+50 175'
1733+00 175'
1741+97 100'
N.B. P.O.S.T. 1729+75.67 (Not Fied)
N.B. P.O.T. 1733+81.96
N.B. P.O.T. 1739+22.55
S.B. P.O.T. 1740+74.86
N.B. 1733+00 Lt - 1733+00 Lt New 18" x 112' RCP w/ Type "B" Grate
N.B. 1731+50 Lt - N.B. 1731+50 Lt New 18" x 102' ACCMP 1000 w/ 12" Elbows Grate, & 12" Corg Bonds
N.B. 1740+50 Lt - N.B. 1740+50 Lt New 18" x 108' RCP C/O IV
B.M. 348 U.S. Elev.
B.M. 349 U.S. Elev. 1169.88
COOLEY DRAIN
COOLEY DRAIN - 1056'
Brook
Water Course
HARVEY COOLEY
MATCH LINE
N 16°17'W
N 10°48'W
VERMONT DEPARTMENT OF HIGHWAYS
RIGHT-OF-WAY PLANS
PROJECT: RANDOLPH BROOKFIELD
No. 89-1(19) R.O.W.
SHEET 18 OF 42