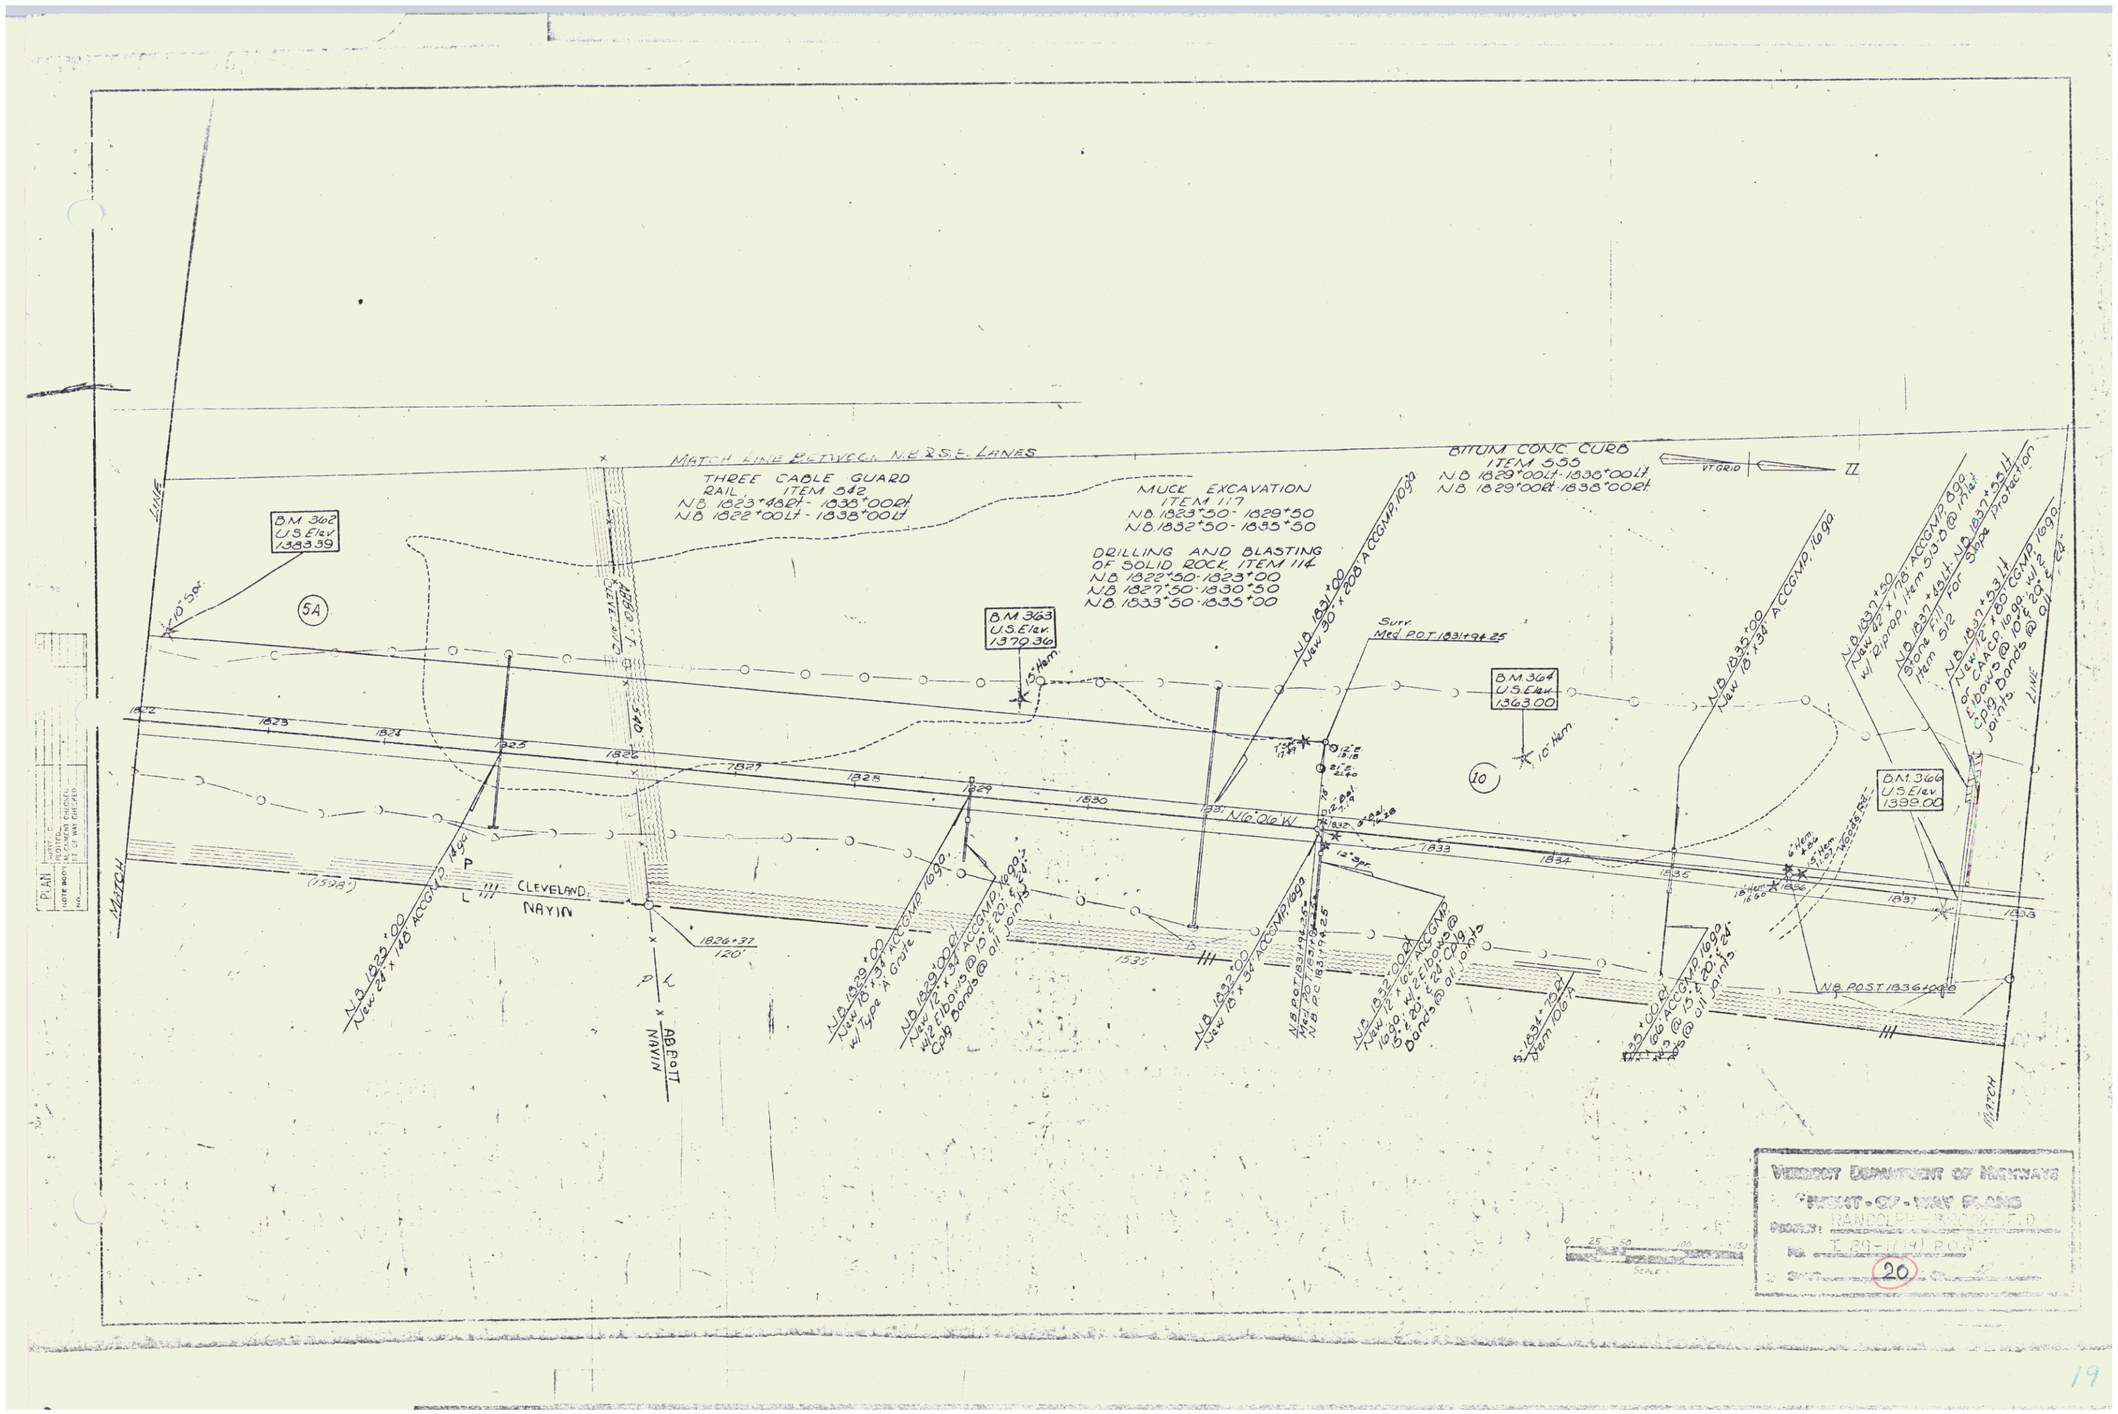
MATCH LINE BETWEEN N.B. & S.B. LANES
THREE CABLE GUARD RAIL ITEM 542
N.B. 1823+48Rt - 1838+00Rt
N.B. 1822+00Lt - 1838+00Lt
MUCK EXCAVATION ITEM 117
N.B. 1823+50 - 1829+50
N.B. 1832+50 - 1835+50
DRILLING AND BLASTING OF SOLID ROCK ITEM 114
N.B. 1822+50 - 1823+00
N.B. 1827+50 - 1830+50
N.B. 1833+50 - 1835+00
BITUM CONC CURB ITEM 555
N.B. 1829+00Lt - 1838+00Lt
N.B. 1829+00Rt - 1838+00Rt
VT GRID
B.M. 362 U.S. Elev. 1383.39
B.M. 363 U.S. Elev. 1370.36
B.M. 364 U.S. Elev. 1363.00
B.M. 366 U.S. Elev. 1399.00
5A
10
20
CLEVELAND
NAVIN
N.B. 1831+00 New 30" x 208' ACCGMP 16ga
N.B. 1833+00 New 18" x 34' ACCGMP 16ga
N.B. 1837+50 New 42" x 78' ACCGMP 8ga w/ Riprap, Item 513.5 @ 1.7 Ac
N.B. 1837+50 Lt. N.B. 1837+50 Lt. Stone Fill for Slope Protection
N.B. 1837+53 Lt. New 18" x 85' CGMP 16ga. w/ 2 elbows @ 10° & 20°, Cplg Bands @ all Joints
N.B. 1829+00 New 24" x 148' ACCGMP 16ga
N.B. 1829+00 New 18" x 34' ACCGMP 16ga w/ Type "A" Grate
N.B. 1829+00 New 12" x 34' ACCGMP 16ga w/ 2 elbows @ 15° & 20°, Cplg Bands @ all Joints
N.B. 1832+00 New 18" x 34' ACCGMP 16ga
N.B. 1832+00 New 12" x 16' ACCGMP 16ga, 15° & 20° elbows @ Cplg Bands & all Joints
S. 1831+70 @ Item 106.7
235+00 Rt. 66' ACCGMP 16ga 66' @ 15° & 20° elbows @ all Joints
N.B. POST 1836+00
MATCH LINE
VERMONT DEPARTMENT OF HIGHWAYS
"RIGHT-OF-WAY PLANS"
PROJECT: RANDOLPH - BARRE F.D.
No. F 28-1(4) P.O.W.
20
19