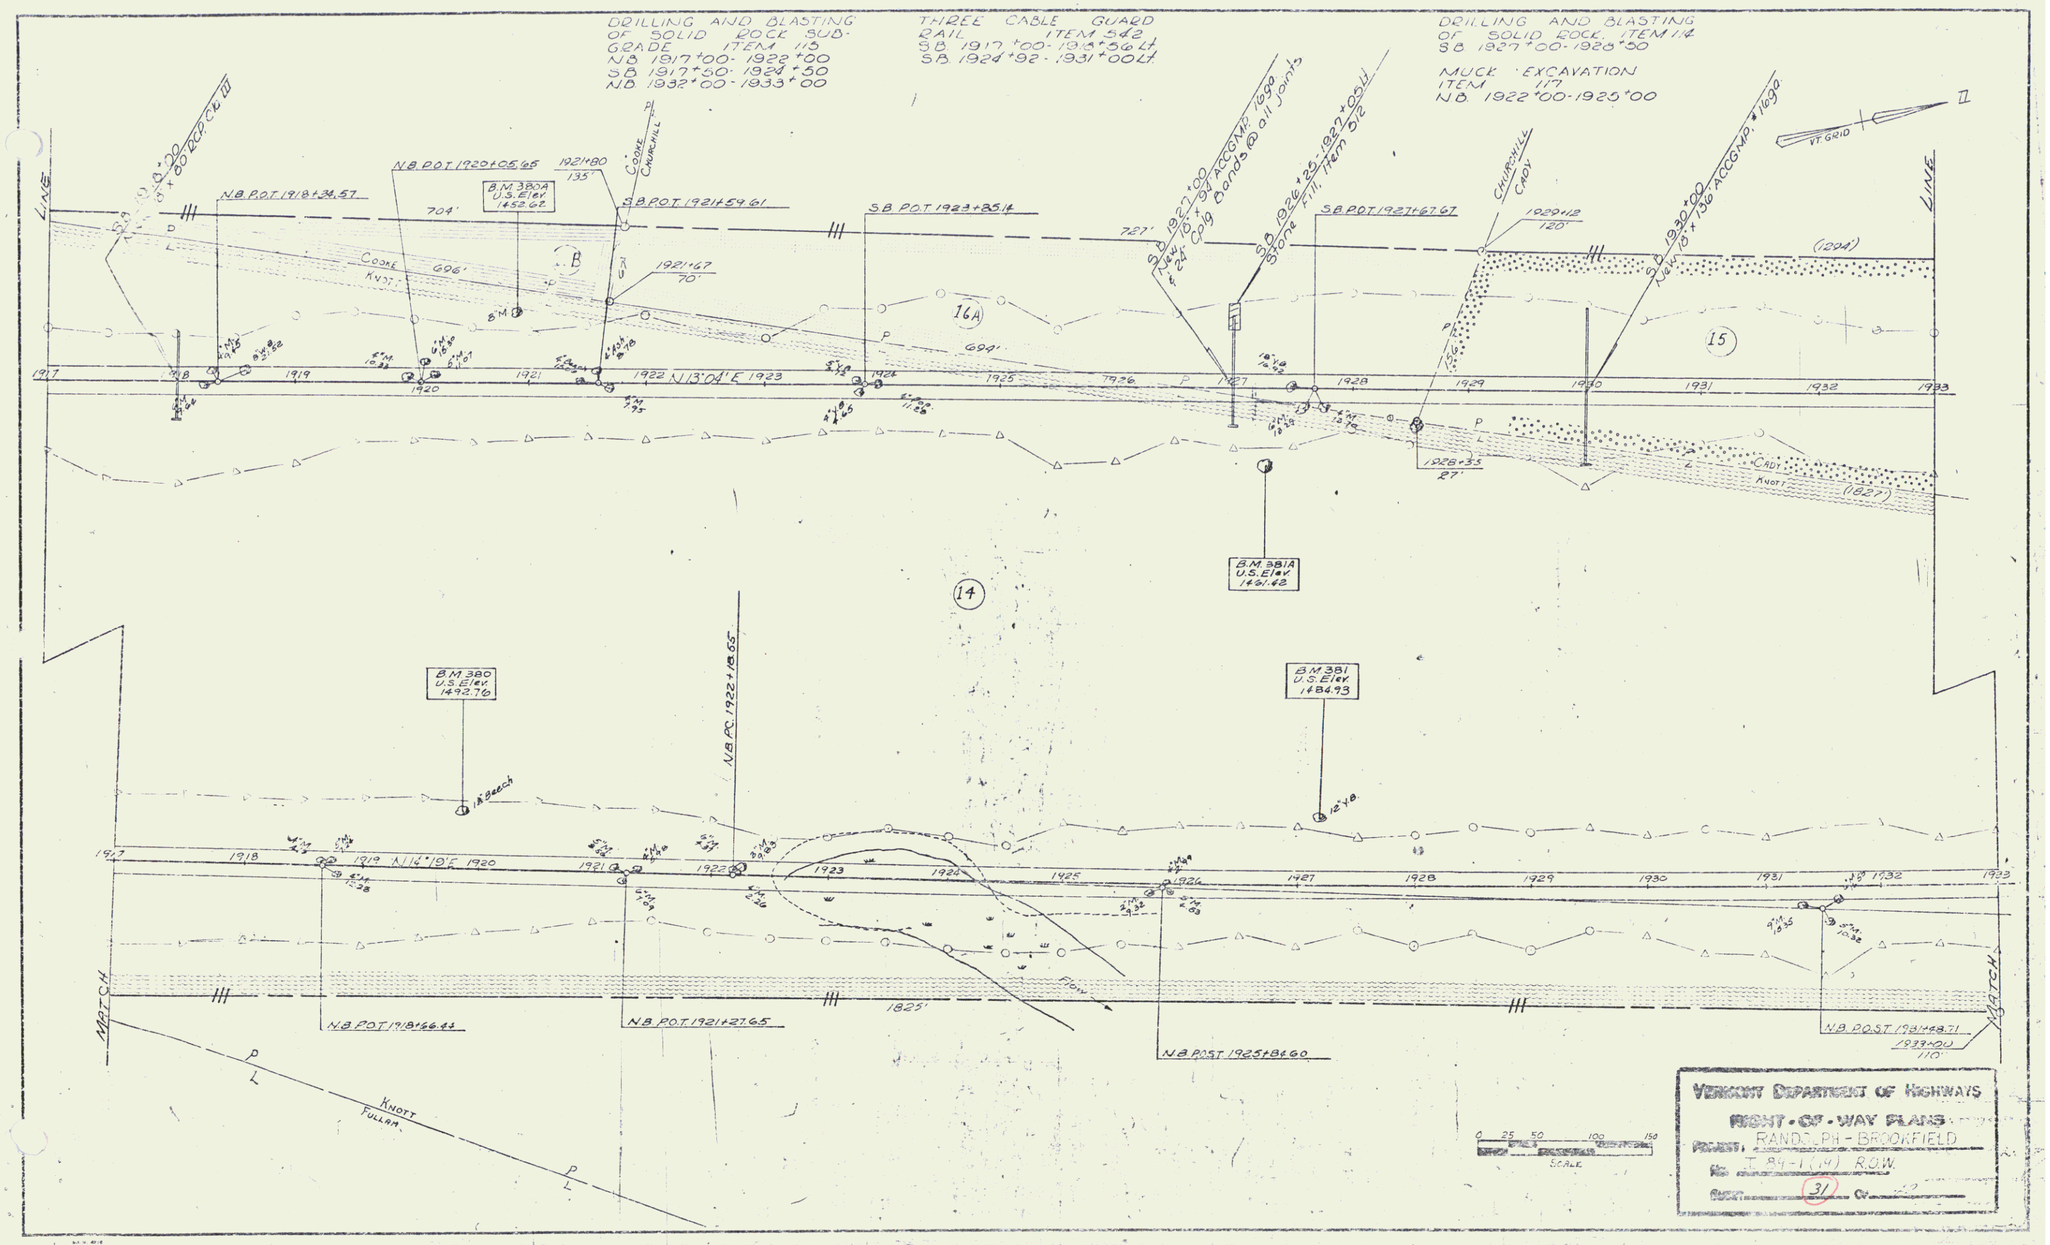
DRILLING AND BLASTING OF SOLID ROCK SUB-GRADE ITEM 115
N.B. 1917+00 - 1922+00
S.B. 1917+50 - 1924+50
N.B. 1932+00 - 1933+00
THREE CABLE GUARD RAIL ITEM 542
S.B. 1917+00 - 1919+56 Lt.
S.B. 1924+92 - 1931+00 Lt.
DRILLING AND BLASTING OF SOLID ROCK ITEM 114
S.B. 1927+00 - 1928+50
MUCK EXCAVATION ITEM 117
N.B. 1922+00 - 1925+00
VT GRID
N.B. P.O.T. 1918+34.57
N.B. P.O.T. 1920+05.65
B.M. 380A U.S. Elev. 1452.62
S.B. P.O.T. 1921+59.61
S.B. P.O.T. 1923+25.14
S.B. P.O.T. 1927+67.67
CHURCHILL
CADY
COOKE
KNOTT
704'
606'
699'
727'
120'
(1204)
(1827)
16A
15
14
N 15°04' E
B.M. 381A U.S. Elev. 1421.42
B.M. 380 U.S. Elev. 1492.76
B.M. 381 U.S. Elev. 1484.93
N.B. P.C. 1922+18.55
N 16°10' E
N.B. P.O.T. 1918+66.43
N.B. P.O.T. 1921+27.65
N.B. P.O.T. 1925+86.60
N.B. P.O.T. 1931+48.71
1933+00
110'
1825'
MATCH
FULLAM
SCALE
VERMONT DEPARTMENT OF HIGHWAYS
RIGHT-OF-WAY PLANS
RANDOLPH - BROOKFIELD
R.O.W.
31