THREE CABLE GUARD RAIL
ITEM 542
NB 1955+36-1964+80 Lt
NB 1955+90-1958+14 Rt
SB 1956+40-1958+64 Lt

STANDARD STEEL BEAM GUARD RAIL
ITEM 545-A
SB 1956+90-1957+43 Rt

SUBBASE OF SAND, ITEM 202
SB 1952+00-1955+75

DRILLING & BLASTING OF SOLID ROCK SUBGRADE, ITEM 115
NB 1949+00-1954+00
SB 1950+00-1955+00
SB 1963+00-1965+00

PROPERTY LINE FENCE, MOD
ITEM 583-T
SB 1949+00-1954+00

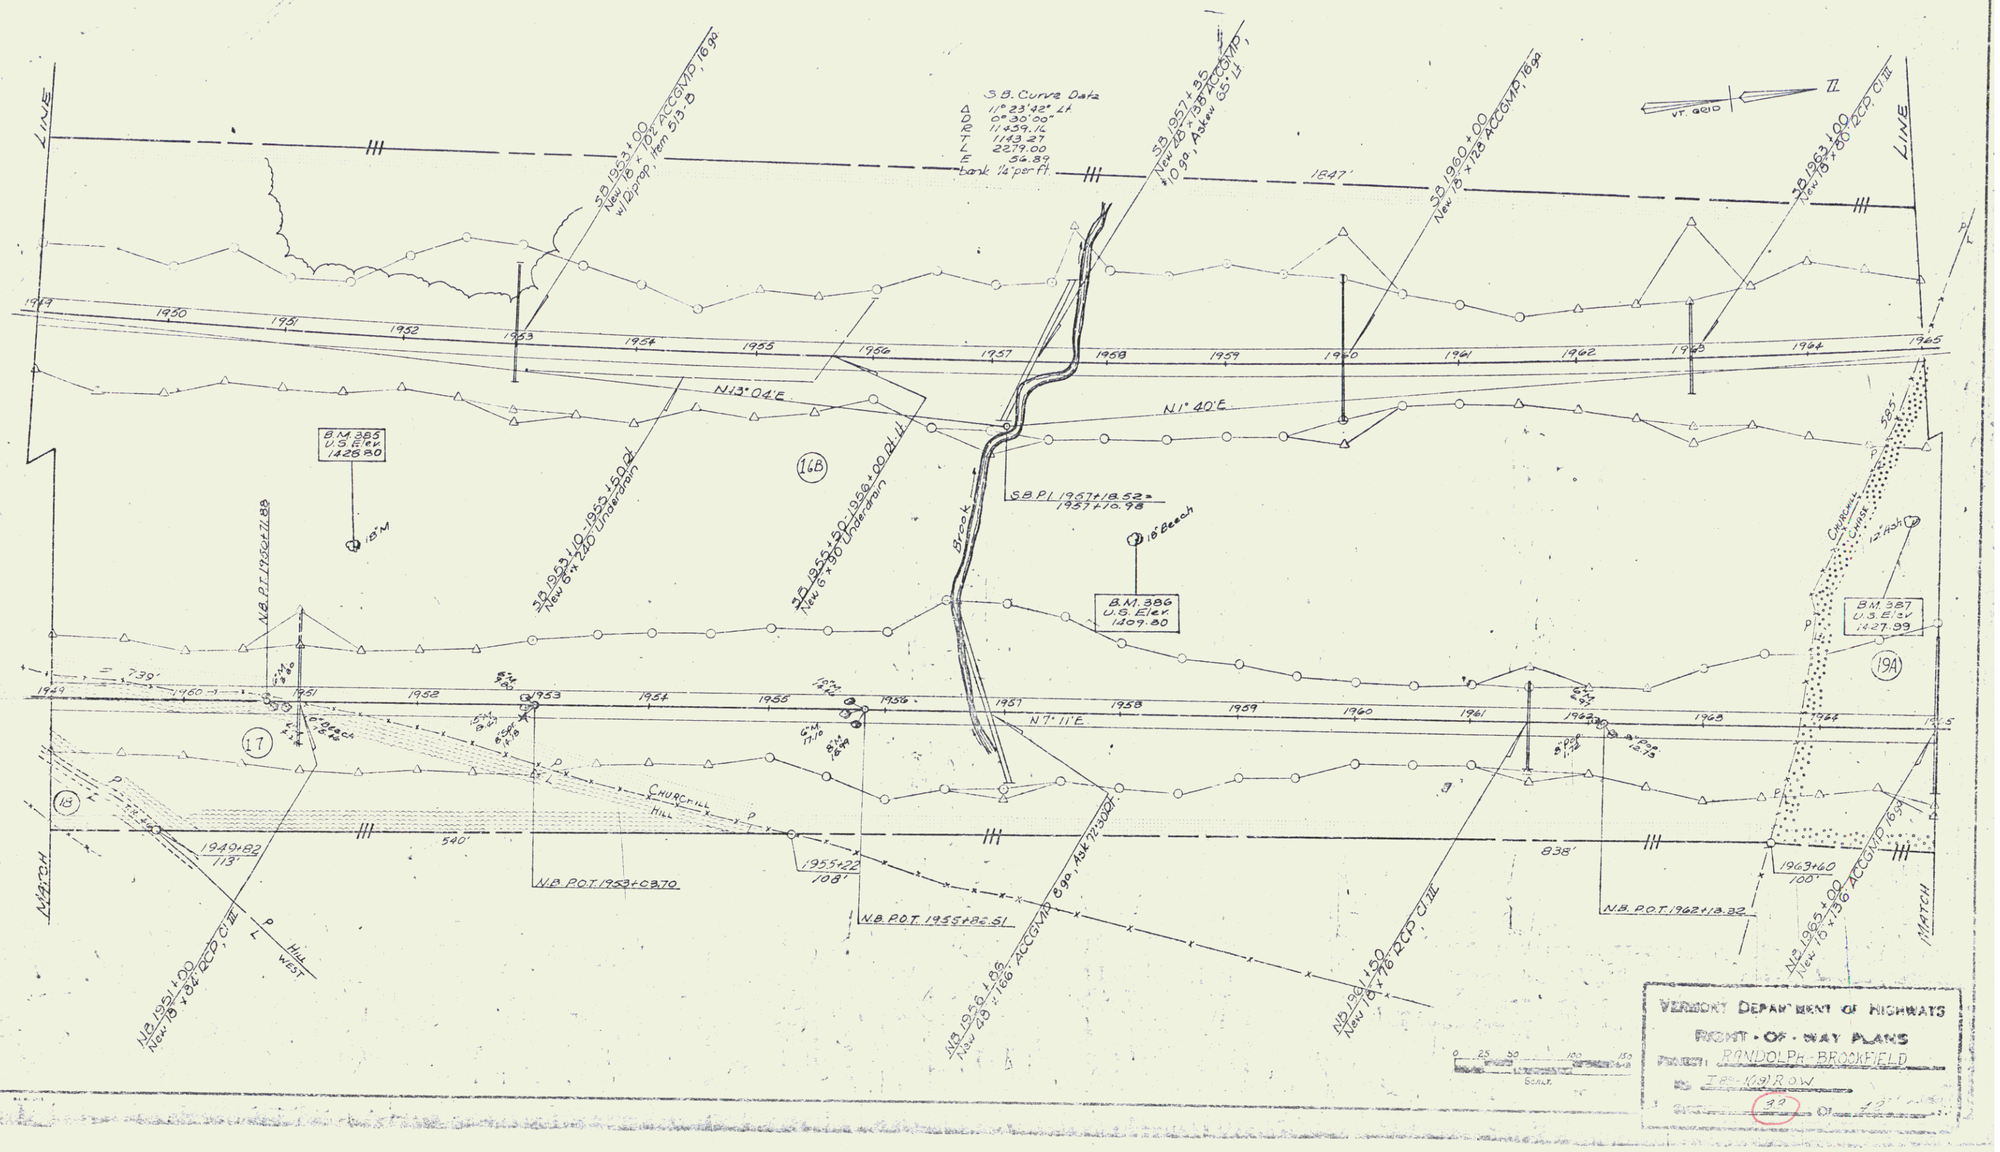

VERMONT DEPARTMENT OF HIGHWAYS
RIGHT-OF-WAY PLANS
PROJECT: RANDOLPH-BROOKFIELD
ID: IR-91(R.O.W.)
SHEET: 32 OF 42

32