* DENOTES STAGE 2 ITEMS

Plank Guard Rail
Item 540
NB 2121+10 RT 56 LF

* Three Cable Guard Rail
w/ Steel Posts
Item 542
NB 2114+00 – 2116+06 Rt.
NB 2114+00 – 2116+97 Lt.
SB 2114+00 – 2117+08 Rt.

PROPERTY LINE FENCE
WITH STEEL POSTS
ITEM 563-21 MOD

STA	STA	SIDE
NORTHBOUND		
2114+00	2126+00	RT
SOUTHBOUND		
FROM SA-1 29+00	2128+00	LT

HELOCATED SA-1
CURVE DATA

Δ = 34° 21' 06"
D = 5° 15' 00"
R = 1091.35'
T = 337.74'
L = 654.52'
E = 74.5'
Pave + 3/4" Per Ft

Drainage Structures and Sub Base Subgrade Item NE
NB 2114+00 – 2116+00
NB 2114+00 – 2116+00
SB 2114+00 – 2116+00
SB 2117+00 – 2127+00
NB 2117+00 – 2127+00

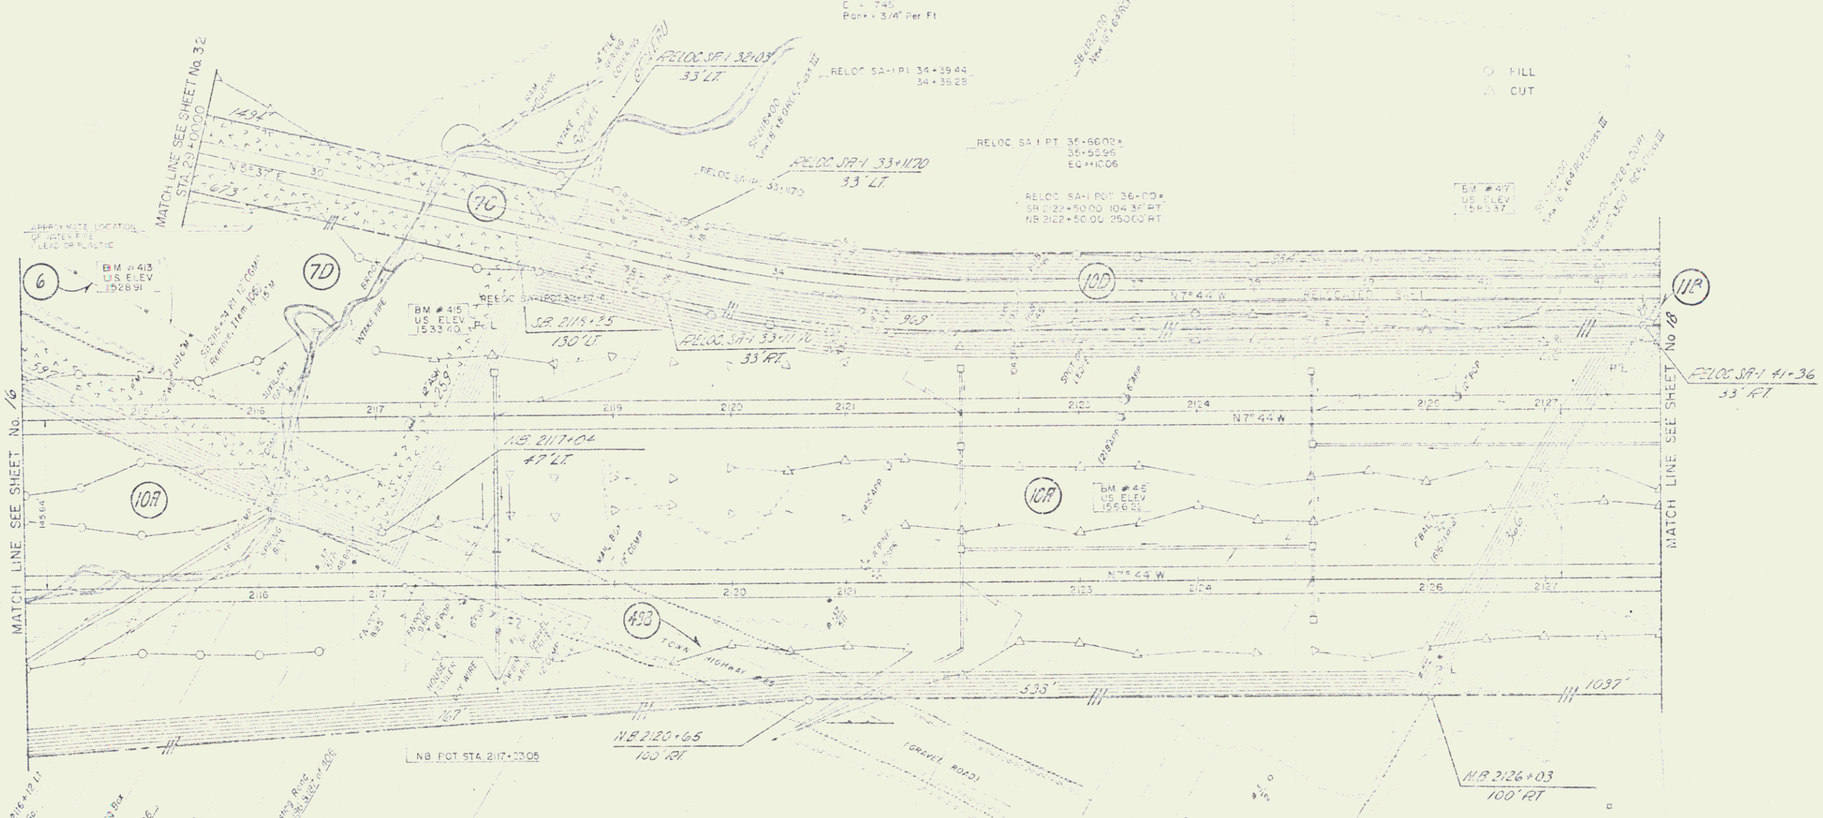

FOR PLAN AND PROFILE OF
RELOCATED SA-1
SEE SHEETS 40-45 OF 406

CONTROL OF ACCESS IS COMPLETE ON THIS SHEET
EXCEPT FOR RELOCATED SA-1 BETWEEN 10 TO 11 RESULT

PLAN SCALE
0 50 100
1" = 50 FEET

BROOKFIELD-WILLIAMSTOWN
BERLIN
I 89-1 (20)
SECTION NO. I
SHEET 17 OF 90

PORTER, ORNEN & ARMSTRONG
CONSULTING ENGINEERS PERTH AMBOY, N.J.

15