— DENOTES STAGE 2 ITEMS

Slope Fill For Slope Protection (Light Type) Item 5-2
NB 2200+52 - 2200+00 LT
SB 2199+62 - 2199+62 RT
(Left Side of Channel only)
SB 2191+73 - 2192+33 RT
(Rt Side of Channel only Bottom)
SB 2191+96 - 2196+76 RT
(Lt Side of Channel only)
SB 2191+74 - 2200+25 LT

Plank Guard Rail Item 540
NB 2194+90 Rt 141 ft

Three Cable Guard Rail w/Steel Posts Item 606
NB 2194+37 - 2202+00 Rt
NB 2195+44 - 2200+70 LT
SB 2197+00 - 2202+00 Rt
SB 2197+49 - 2199+01 LT

Bituminous Concrete Curb Item 555
NB 2196+00 - 2202+00 Rt
SB 2199+00 - 2202+00 Rt

PROPERTY LINE FENCE WITH 8' STEEL POSTS ITEM 883-2-1400

STA	STA	SIDE
NORTHBOUND		
2187+00	2202+50	RT
SOUTHBOUND		
2187+00	2202+00	LT

Drilling & Blasting of Rock Excavation Item 115
SB 2201+00 - 2202+00
NB 2187+00 - 2189+20

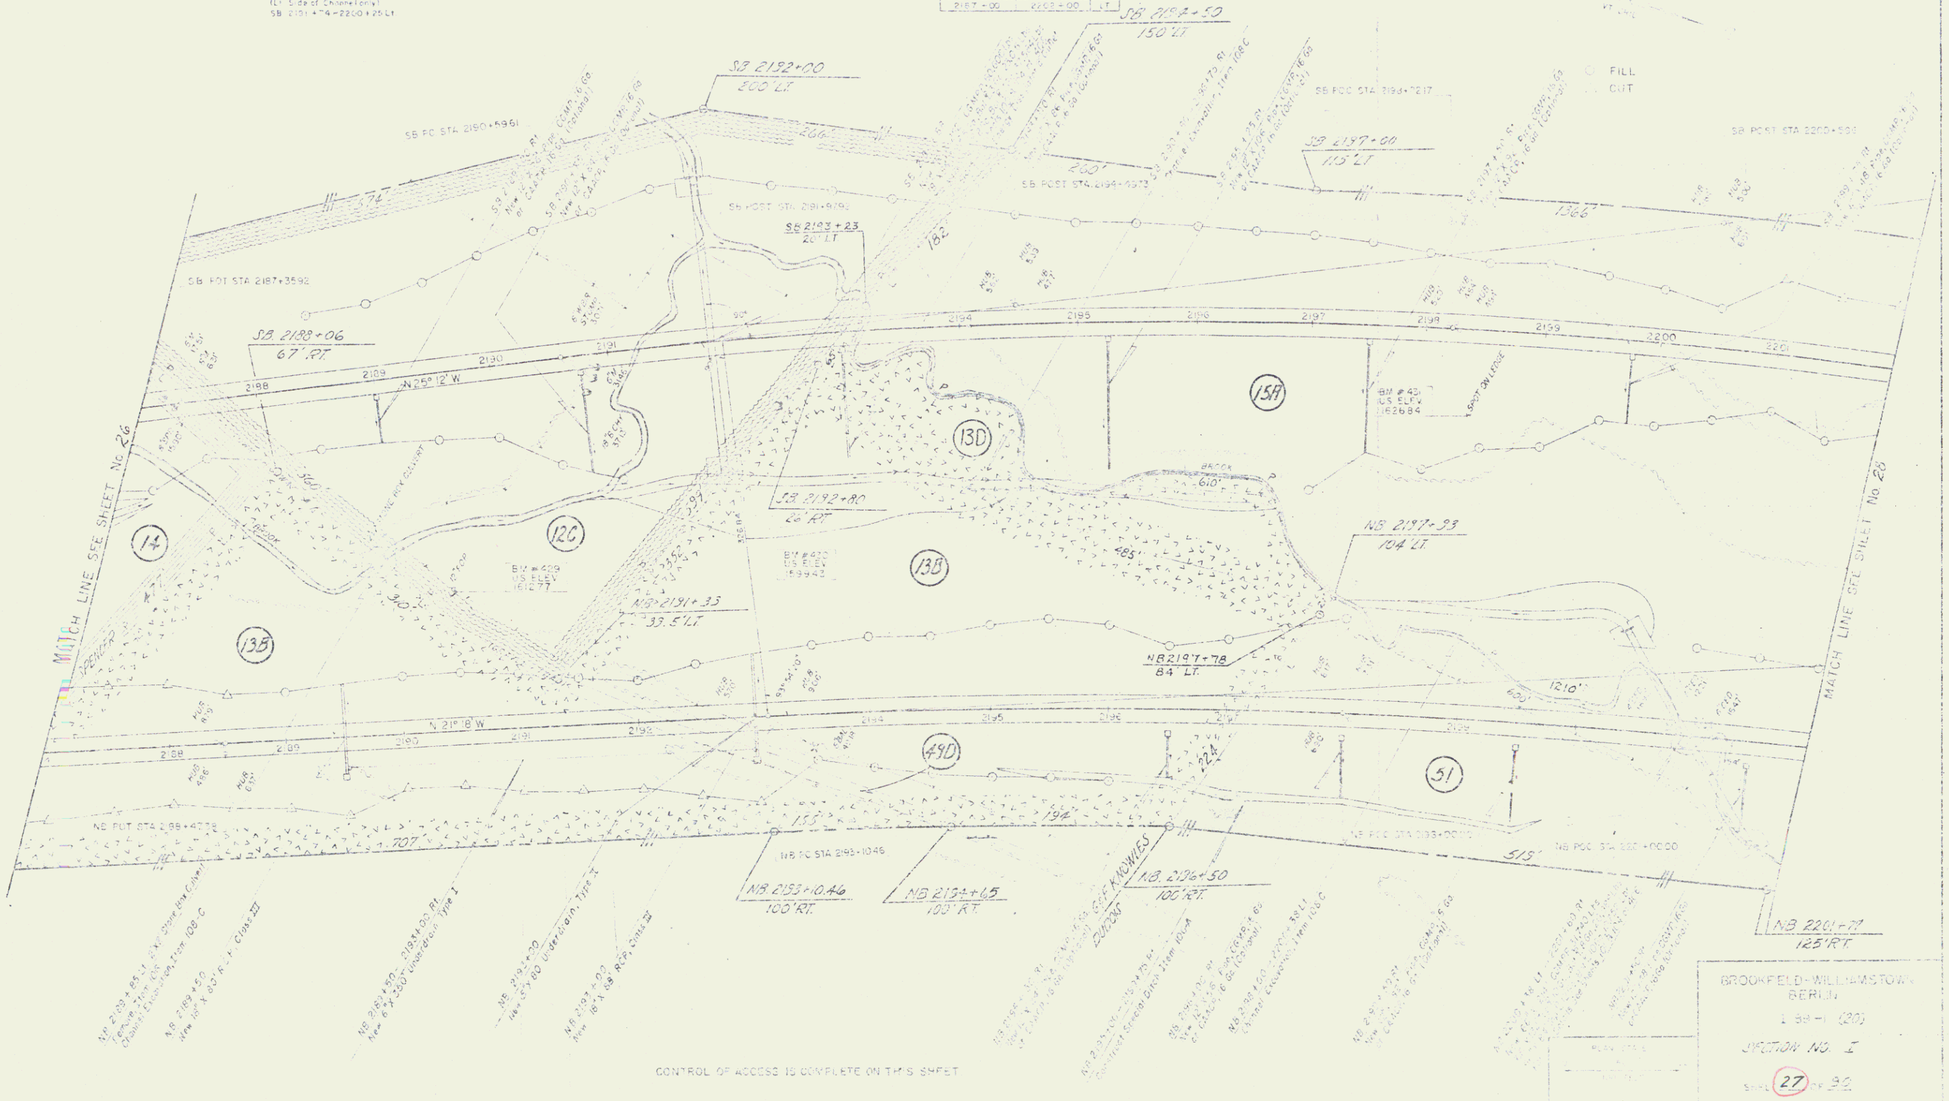

CONTROL OF ACCESS IS COMPLETE ON THIS SHEET

PORTER, OFERRA & CRISTOPONO
CONSULTING ENGINEERS & SURVEYORS