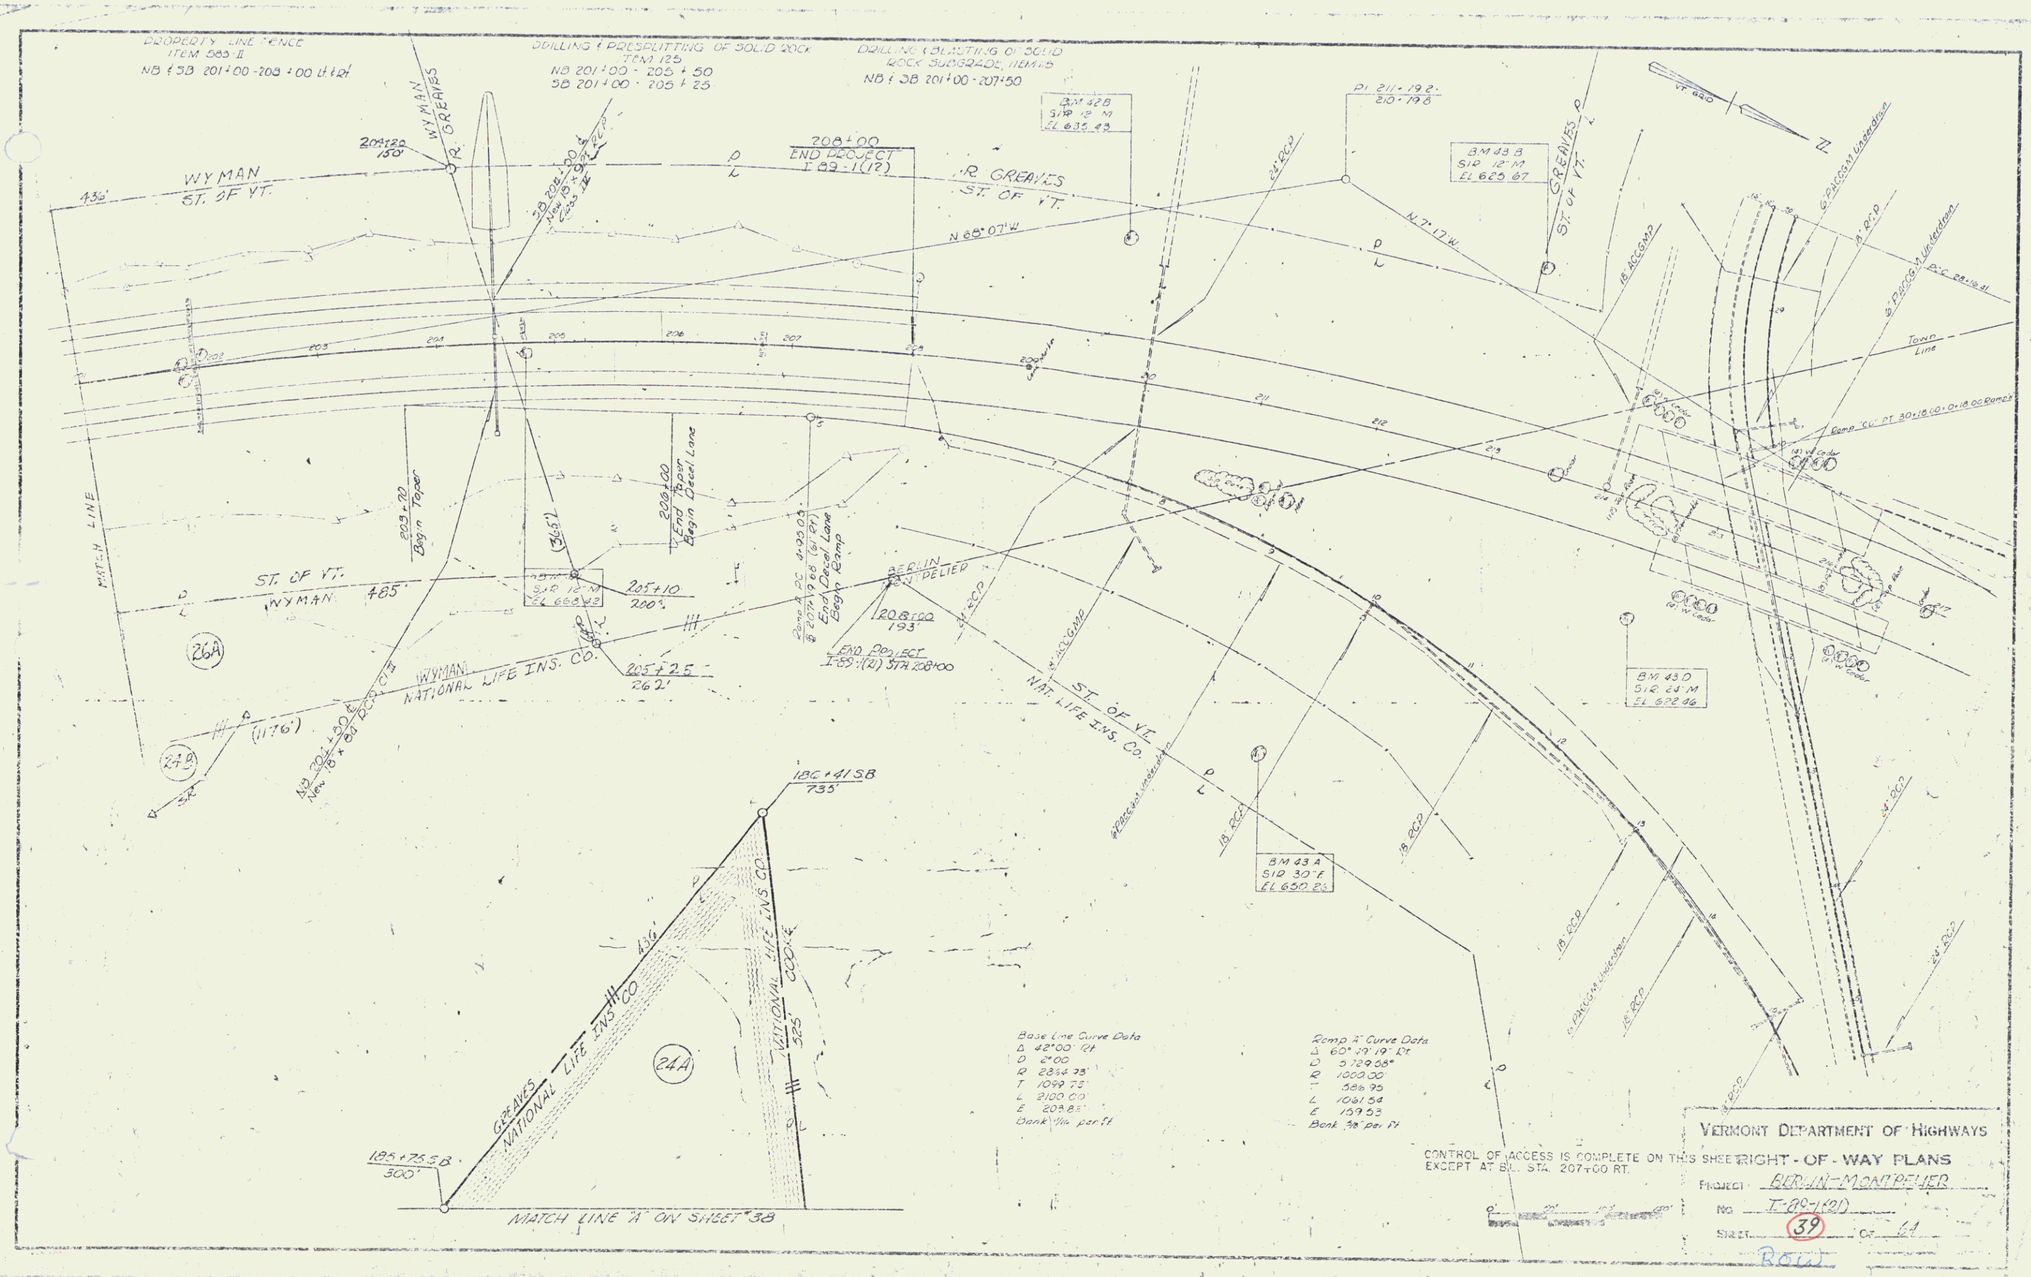
PROPERTY LINE FENCE
ITEM 583.1
NB & SB 201+00-208+00 Lt & Rt
DRILLING & PRESPLITTING OF SOLID ROCK
ITEM 125
NB 201+00 - 205+50
SB 201+00 - 205+25
DRILLING & BLASTING OF SOLID
ROCK SUBGRADE, ITEM 15
NB & SB 201+00 - 207+50
WYMAN
ST. OF VT.
R. GREAVES
ST. OF VT.
208+00
END PROJECT
I 89-1(12)
N 85°07'W
N 7°17'W
BERLIN
DELIEV
END PROJECT
I-89-1(12) STA 208+00
WYMAN
NATIONAL LIFE INS. CO.
ST. OF VT.
NAT. LIFE INS. CO.
GREAVES
NATIONAL LIFE INS. CO.
NATIONAL LIFE INS. CO.
COOK
MATCH LINE
MATCH LINE "A" ON SHEET 38
Town Line
Base Line Curve Data
Δ 42°00' Rt
D 2°00'
R 2864.79'
T 1099.73'
L 2100.00'
E 209.85'
Bank 1% per ft
Ramp "A" Curve Data
Δ 60°29'19" Rt
D 5°29'08"
R 1000.00'
T 588.95
L 1061.54
E 159.53
Bank 3% per ft
CONTROL OF ACCESS IS COMPLETE ON THIS SHEET
EXCEPT AT BL. STA. 207+00 RT.
VERMONT DEPARTMENT OF HIGHWAYS
RIGHT-OF-WAY PLANS
PROJECT BERLIN-MONTPELIER
NO. I-89-1(29)
SHEET 39 OF 44
ROW