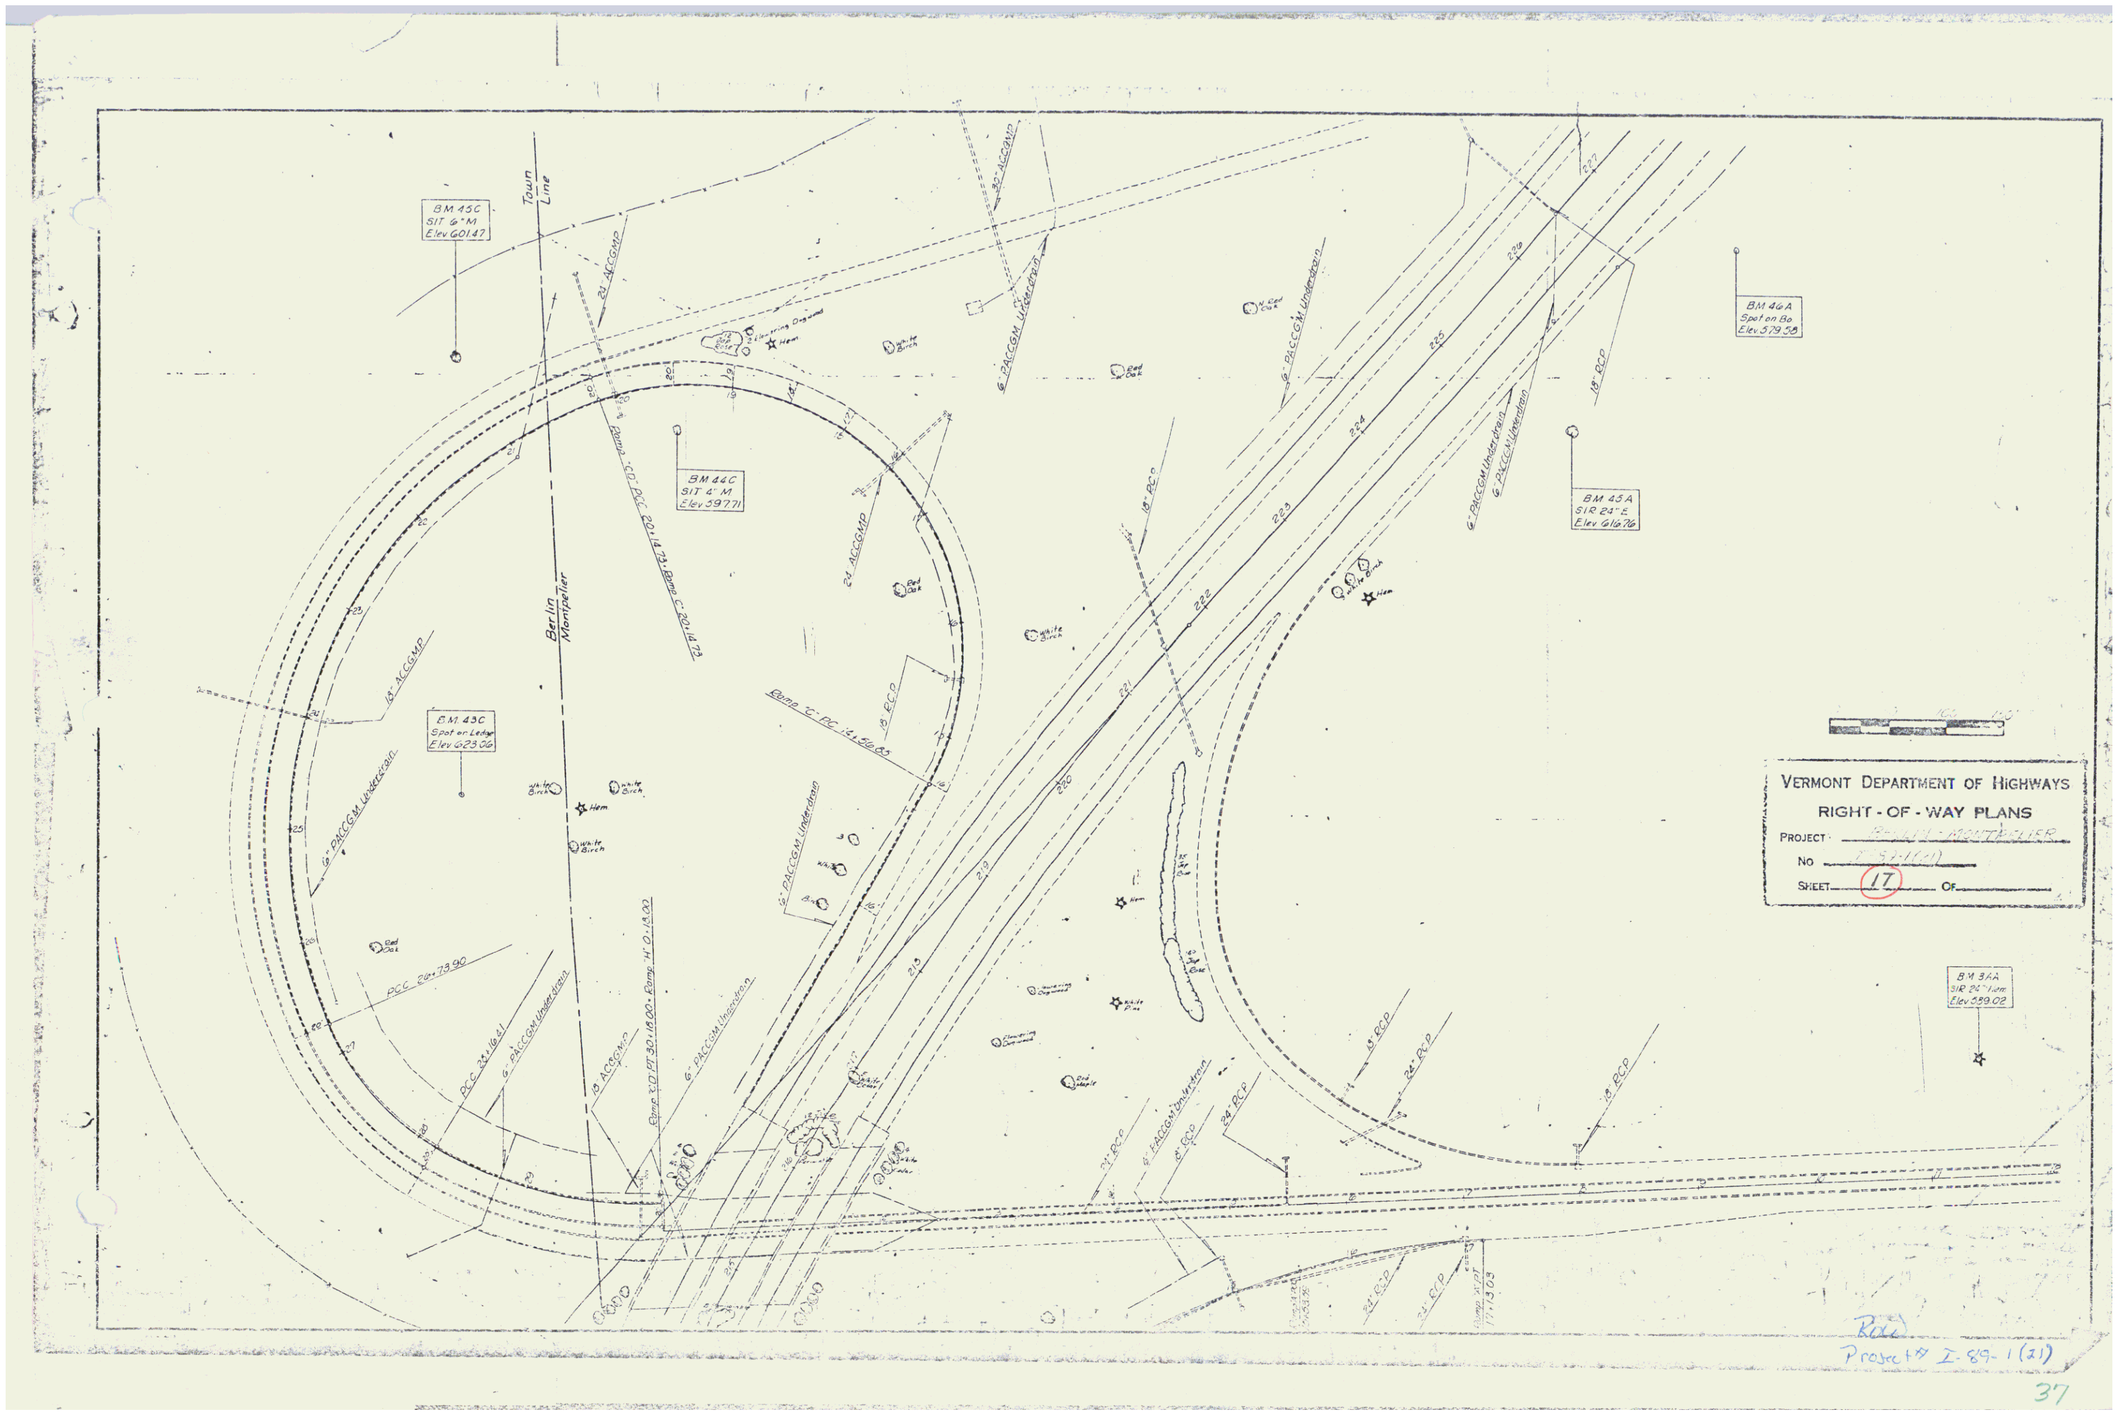
VERMONT DEPARTMENT OF HIGHWAYS
RIGHT - OF - WAY PLANS
PROJECT
NO
SHEET 17 OF
BM 45C
SIT 6" M
Elev 601.47
BM 44C
SIT 4" M
Elev 397.71
BM 43C
Spot on Ledge
Elev 623.06
BM 46A
Spot on Ba
Elev 379.58
BM 43A
SIR 24" E
Elev 616.76
BM 3AA
SIR 24" Pum
Elev 559.02
Town Line
Berlin
Montpelier
24" ACCGMP
32" ACCGMP
18" ACCGMP
6" PACCGM Underdrain
18" RCP
24" RCP
Ramp "C" PCC 20+14.73 - Ramp "C" 20+14.73
Ramp "C" PC 15+56.85
Ramp "D" PT 30+14.00 - Ramp "H" 0+14.02
PCC 24+73.90
PCC 24+16.41
Ramp "H" PT 1+14.03
Project # I-89-1(21)
37