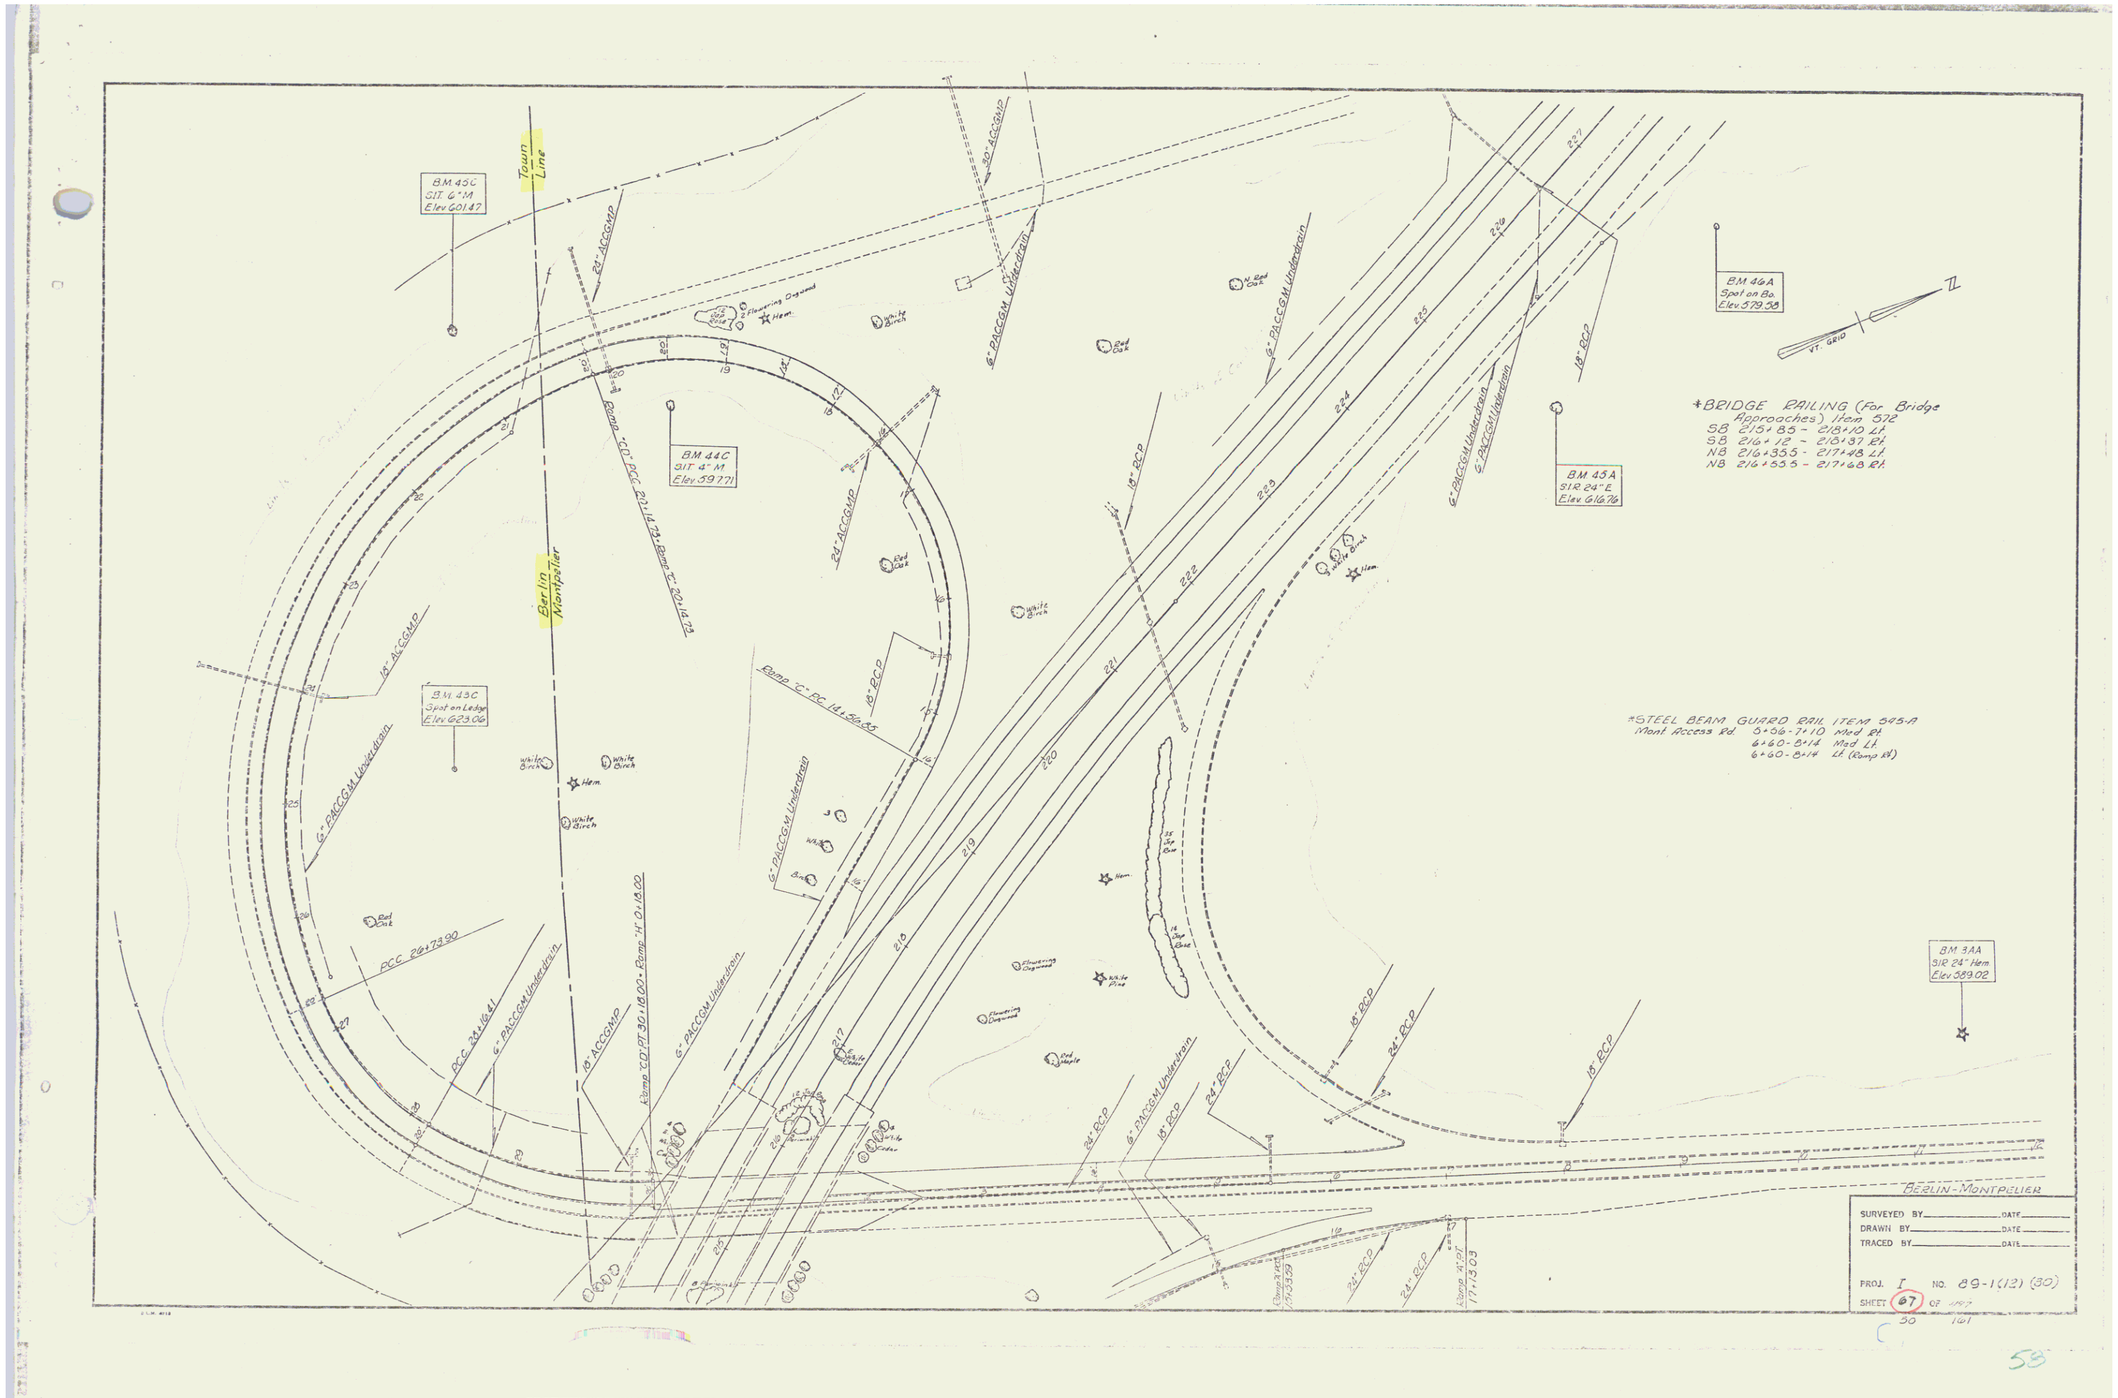
B.M. 43C
Sill 6" M
Elev 601.47
Town Line
24" ACCGMP
30" ACCGMP
6" PACCGM Underdrain
Flowering Dogwood
Hem.
White Birch
Red Oak
B.M. 44C
Sill 4" M
Elev 597.71
Ramp "C" PCC 22+14.72 Ramp "C" 20+14.72
24" ACCGMP
18" RCP
Berlin
Montpelier
B.M. 45A
S1R 24" E
Elev 616.76
6" PACCGM Underdrain
6" PACCGM Underdrain
18" RCP
B.M. 46A
Spot on Bo.
Elev 579.58
VT. GRID
*BRIDGE RAILING (For Bridge Approaches) Item 512
SB 215+85 - 218+10 Lt.
SB 210+12 - 210+37 Rt.
NB 210+35.5 - 217+93 Lt.
NB 216+55.5 - 217+68 Rt.
B.M. 43C
Spot on Ledge
Elev 623.06
6" PACCGM Underdrain
Ramp "C" PC 18+50.85
18" RCP
6" PACCGM Underdrain
Ramp "C" PC 20+18.00 - Ramp "H" 01+13.00
PCC 26+73.90
PCC 27+16.81
6" PACCGM Underdrain
18" ACCGMP
6" PACCGM Underdrain
*STEEL BEAM GUARD RAIL ITEM 545-A
Mont Access Rd. 0+06-7+10 Med Rt
6+60-8+14 Med Lt
6+60-8+14 Lt (Ramp H)
B.M. 3AA
S1R 24" Hem.
Elev 589.02
24" RCP
24" RCP
6" PACCGM Underdrain
18" RCP
24" RCP
24" RCP
18" RCP
Ramp "H" PC 11+39.39
24" RCP
24" RCP
Ramp "H" PT 17+13.03
BERLIN-MONTPELIER
SURVEYED BY _____ DATE _____
DRAWN BY _____ DATE _____
TRACED BY _____ DATE _____
PROJ. I NO. 89-1(12) (30)
SHEET 67 OF 1967
30 161