PARCEL 1 LYON, HAROLD J. & MARGARET C.
BEG. STA. 1749+00 LT. – END STA. 1754+00 LT. 2.1 A±

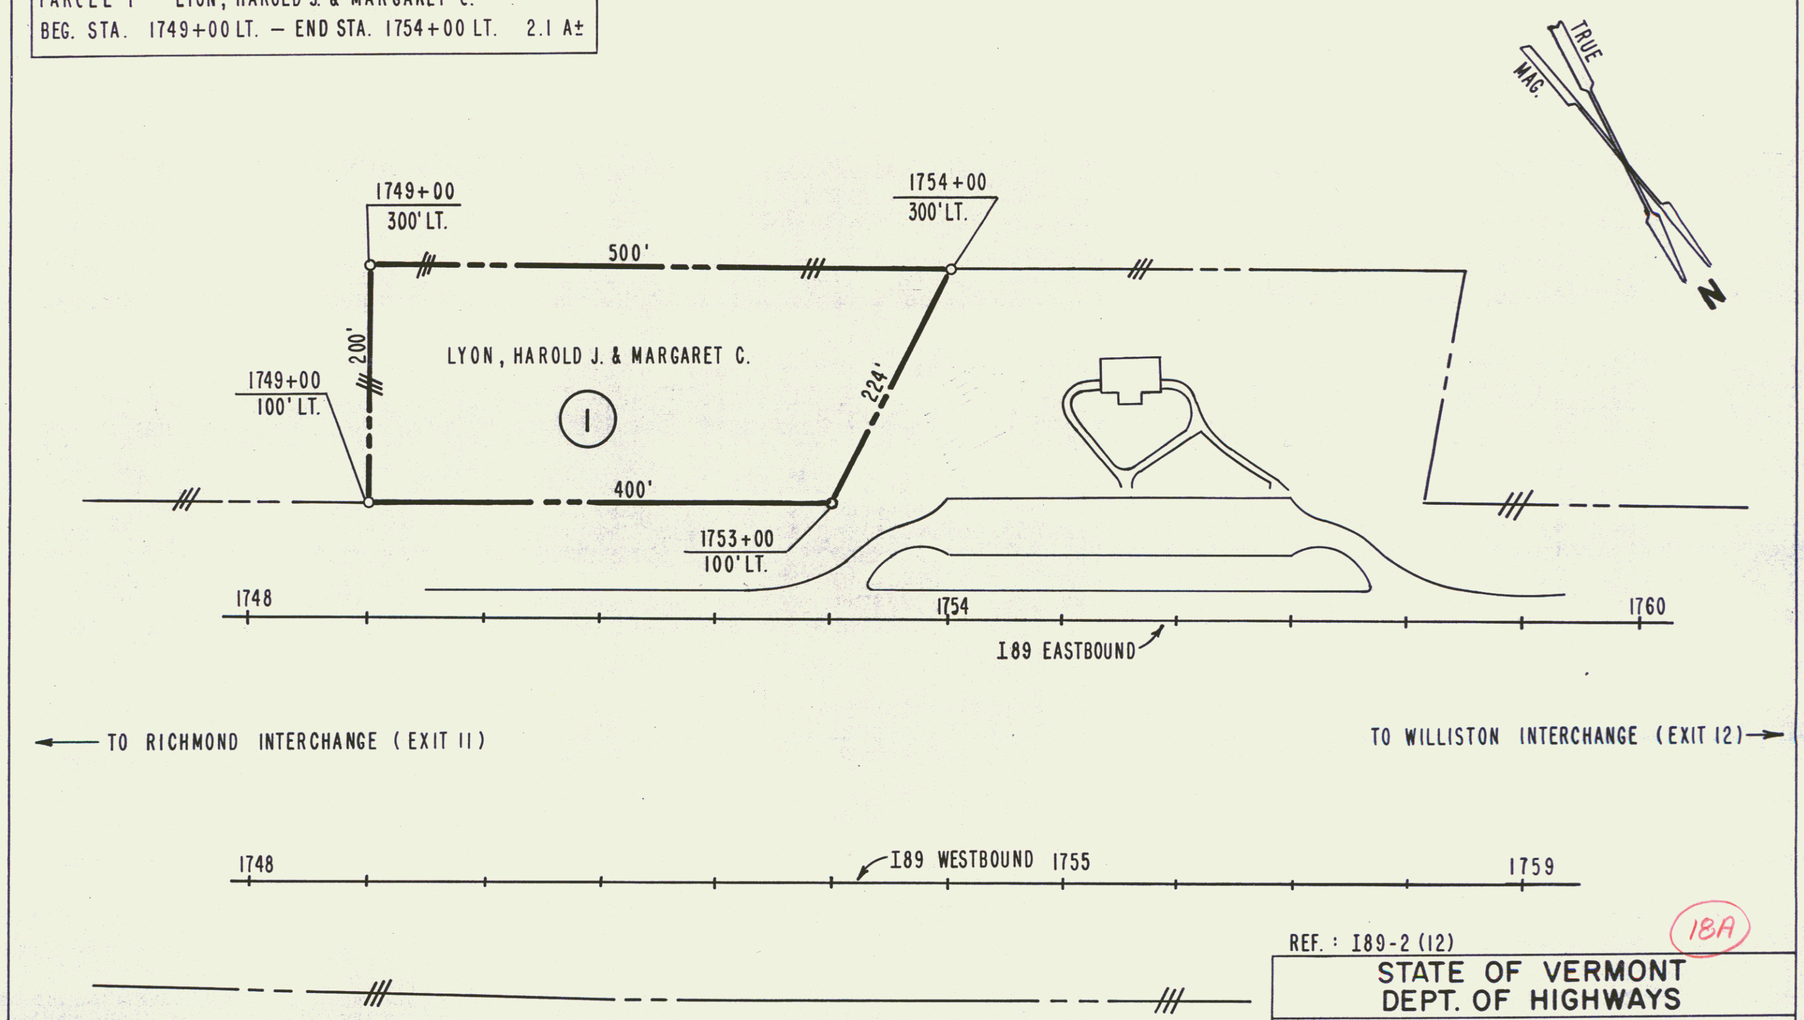

SCALE 1" = 100'

0 100 200 300 400 500

REF. : I89-2 (12)

18A

STATE OF VERMONT
DEPT. OF HIGHWAYS

TOWN OF WILLISTON

PROJECT WILLISTON I89-2 (25)

21

APPROX. SCALE 1"=100'	DATE 9-9-76	DRAWN BY KDP