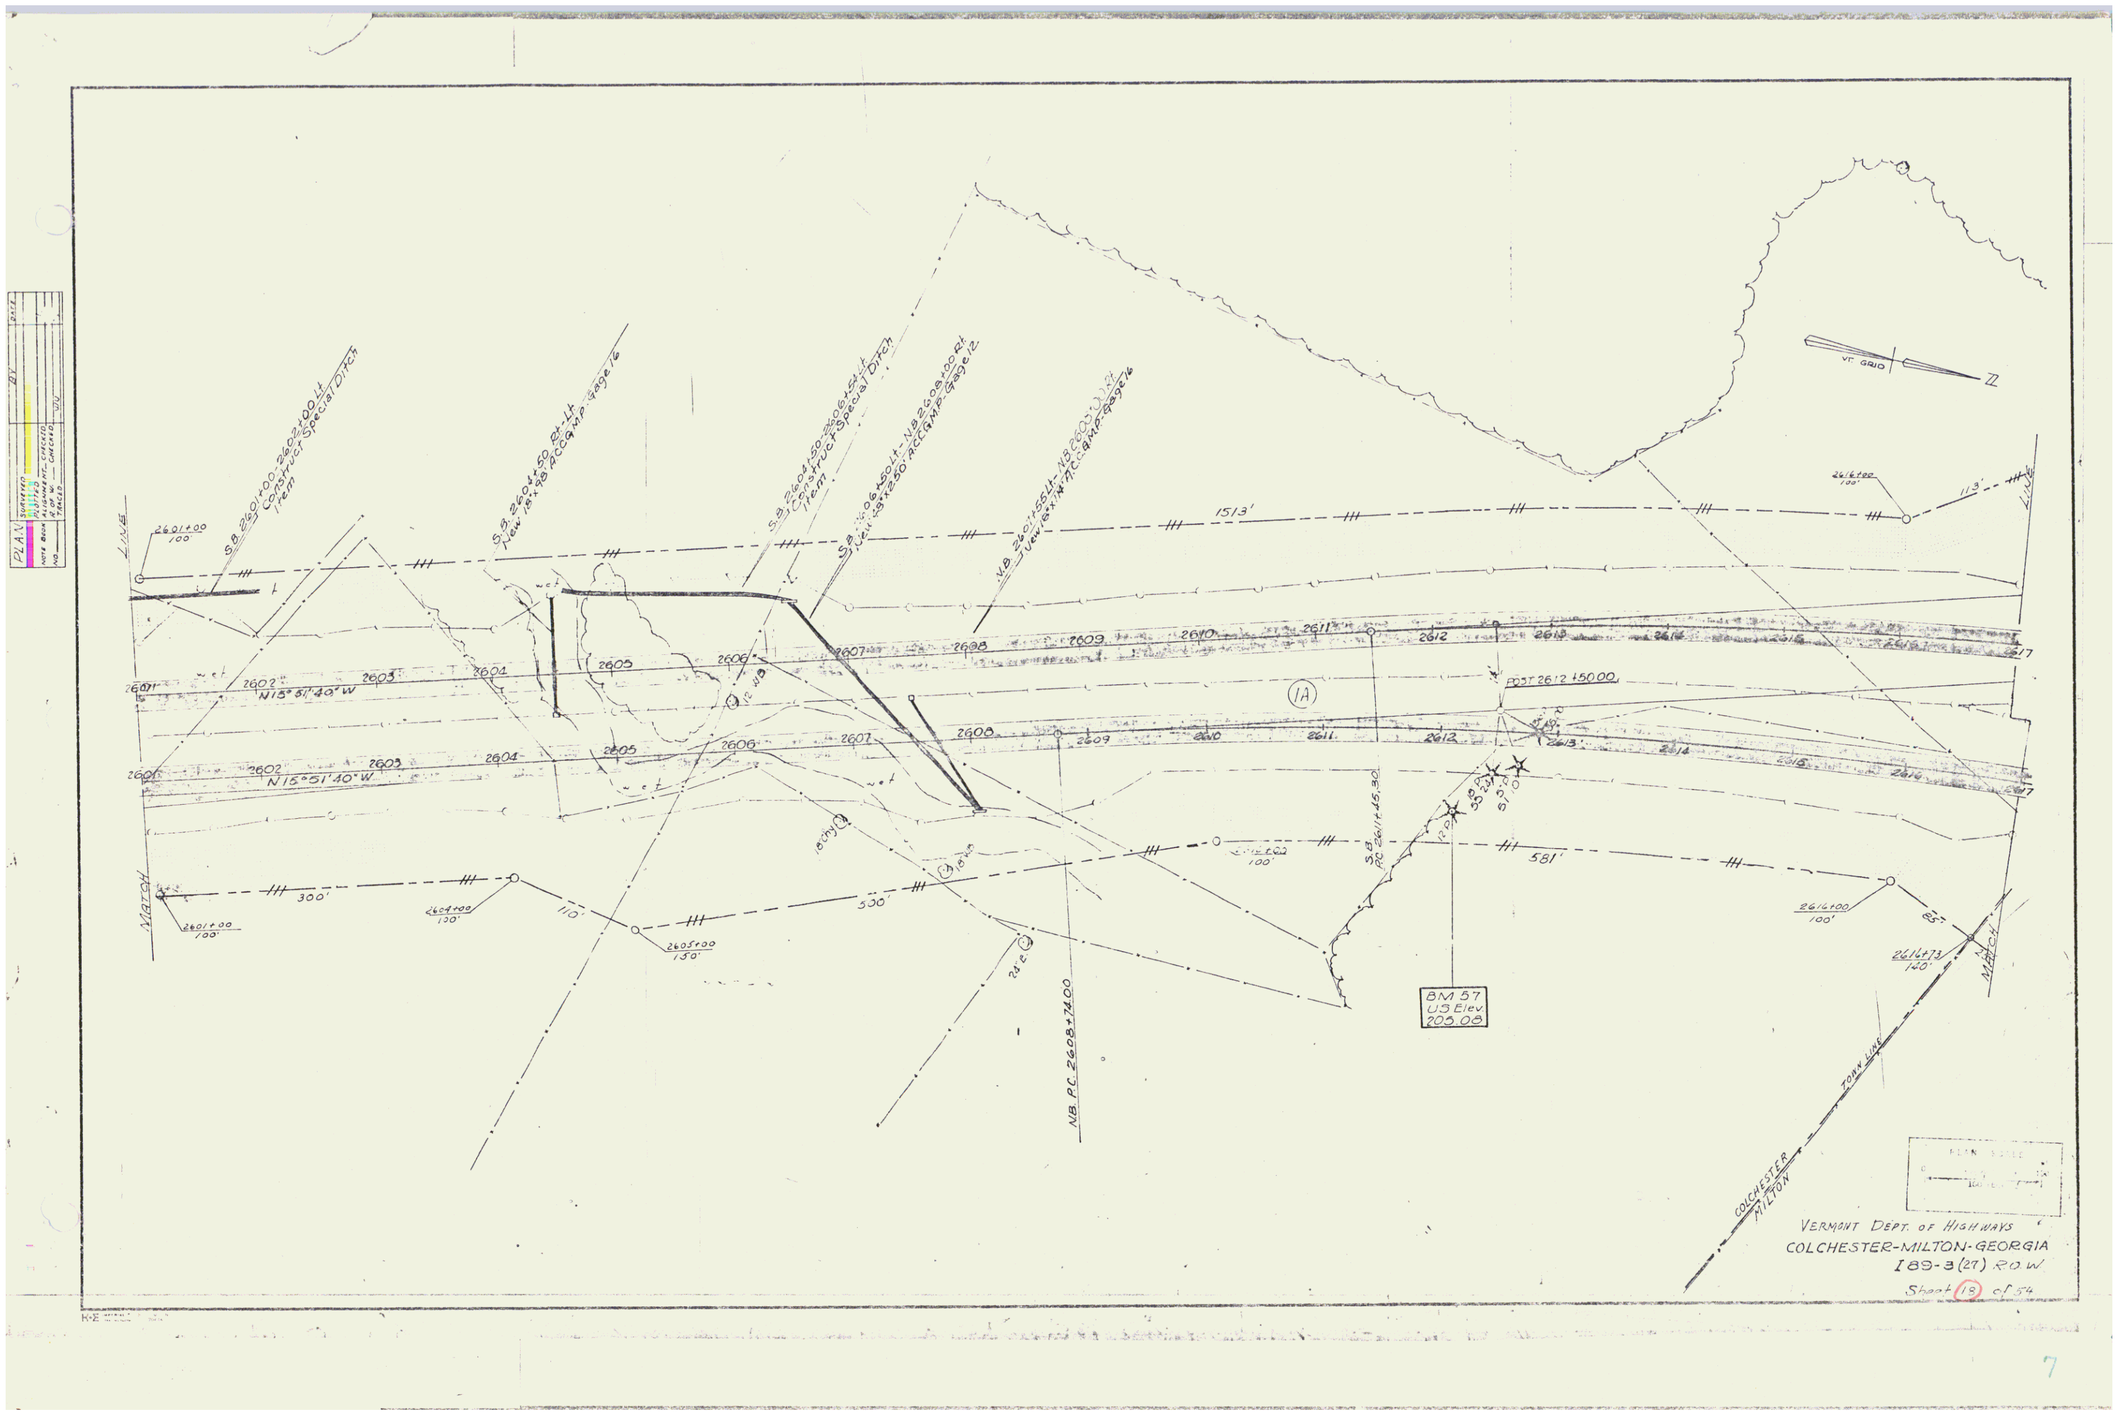
PLAN
SHEETED
PLOTTED
NOTE BOOK
ALIGNMENT CHECKED
NO.
PROFILE CHECKED
SCALE
BY
DATE
S.B. 2601+00 2602+00 Lt
Construct Special Ditch
Item
S.B. 2604+50 2606+50 Lt
Construct Special Ditch
Item
S.B. 2606+50 Lt - N.B. 2608+00 Rt
Install 18"x18" RCCP & MP - Gage 12
N.B. 2607+55 Lt - N.B. 2607+70 Rt
Install 18"x18" RCCP & MP - Gage 16
VT. GRID
N
1513'
113'
581'
300'
110'
500'
N15°51'40"W
POST 2612 +50.00
(1A)
BM 57
US Elev.
203.08
N.B. P.C. 2608+74.00
S.B. P.C. 2611+45.30
TOWN LINE
COLCHESTER
MILTON
MARSH
LINE
VERMONT DEPT. OF HIGHWAYS
COLCHESTER-MILTON-GEORGIA
I 89-3(27) R.O.W.
Sheet (18) of 54