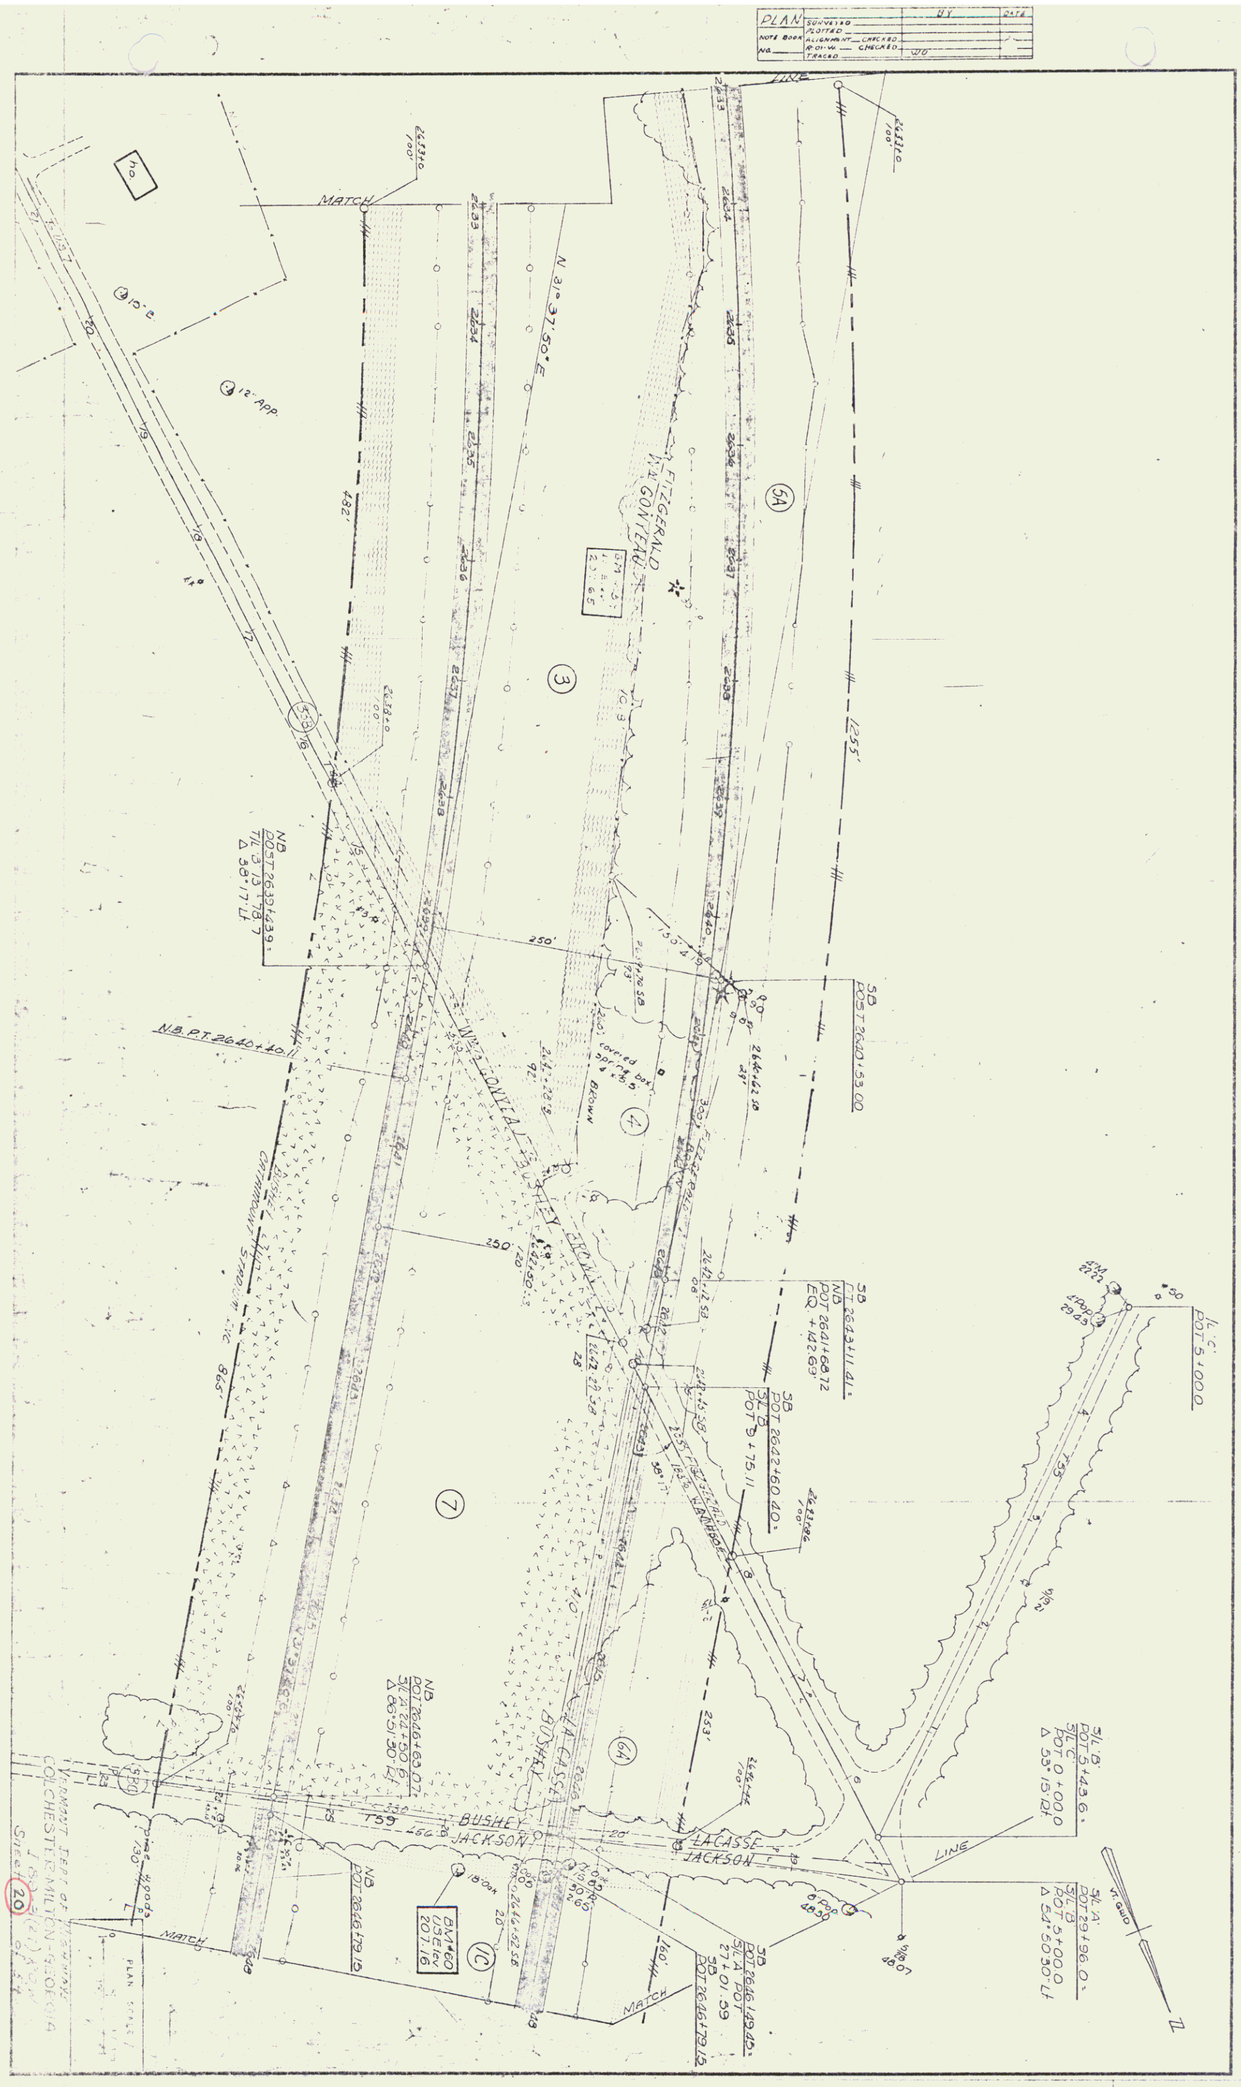
PLAN
SURVEYED
PLOTTED
ALIGNMENT
ROW
TRACED
CHECKED
BY
DATE
NOTE BOOK
NO.
MATCH
N 31° 37' 50" E
FITZGERALD
W. GOWEAU
BUSHEY
JACKSON
LACASSE
JACKSON
BUSHEY
LACASSE
LINE
1255'
250'
N.B. PT. 2640+40.11
N.B.
POT 2643+11.41'
EQ. +42.63'
S.B.
POT 2642+60.40'
POT 5+75.11
S.B.
POT 2640+53.00
S.B.
POT 2643+39.78'
Δ 36°17' Lt
BY 1+60
USE 1+00
207.16
N.B.
POT 2646+63.07'
SL 'A' 24+50.6'
Δ 86°51'30" Lt
N.B.
POT 2646+79.12
S.B.
POT 2646+79.12
SL 'A' POT
27+01.59
S.B.
POT 2646+82.40'
SL 'A' 29+96.0'
S.B.
POT 5+00.0
POT 0+000
Δ 54°50'50" Lt
SL 'B' 14+36.6'
S.B.
POT 5+00.0
POT 0+000
Δ 53°15'12" Lt
POT 5+000
VT. GRID
VERMONT DEPT. OF HIGHWAYS
COLCHESTER-MILTON-GREEN
SHEET 20
PLAN SHEET