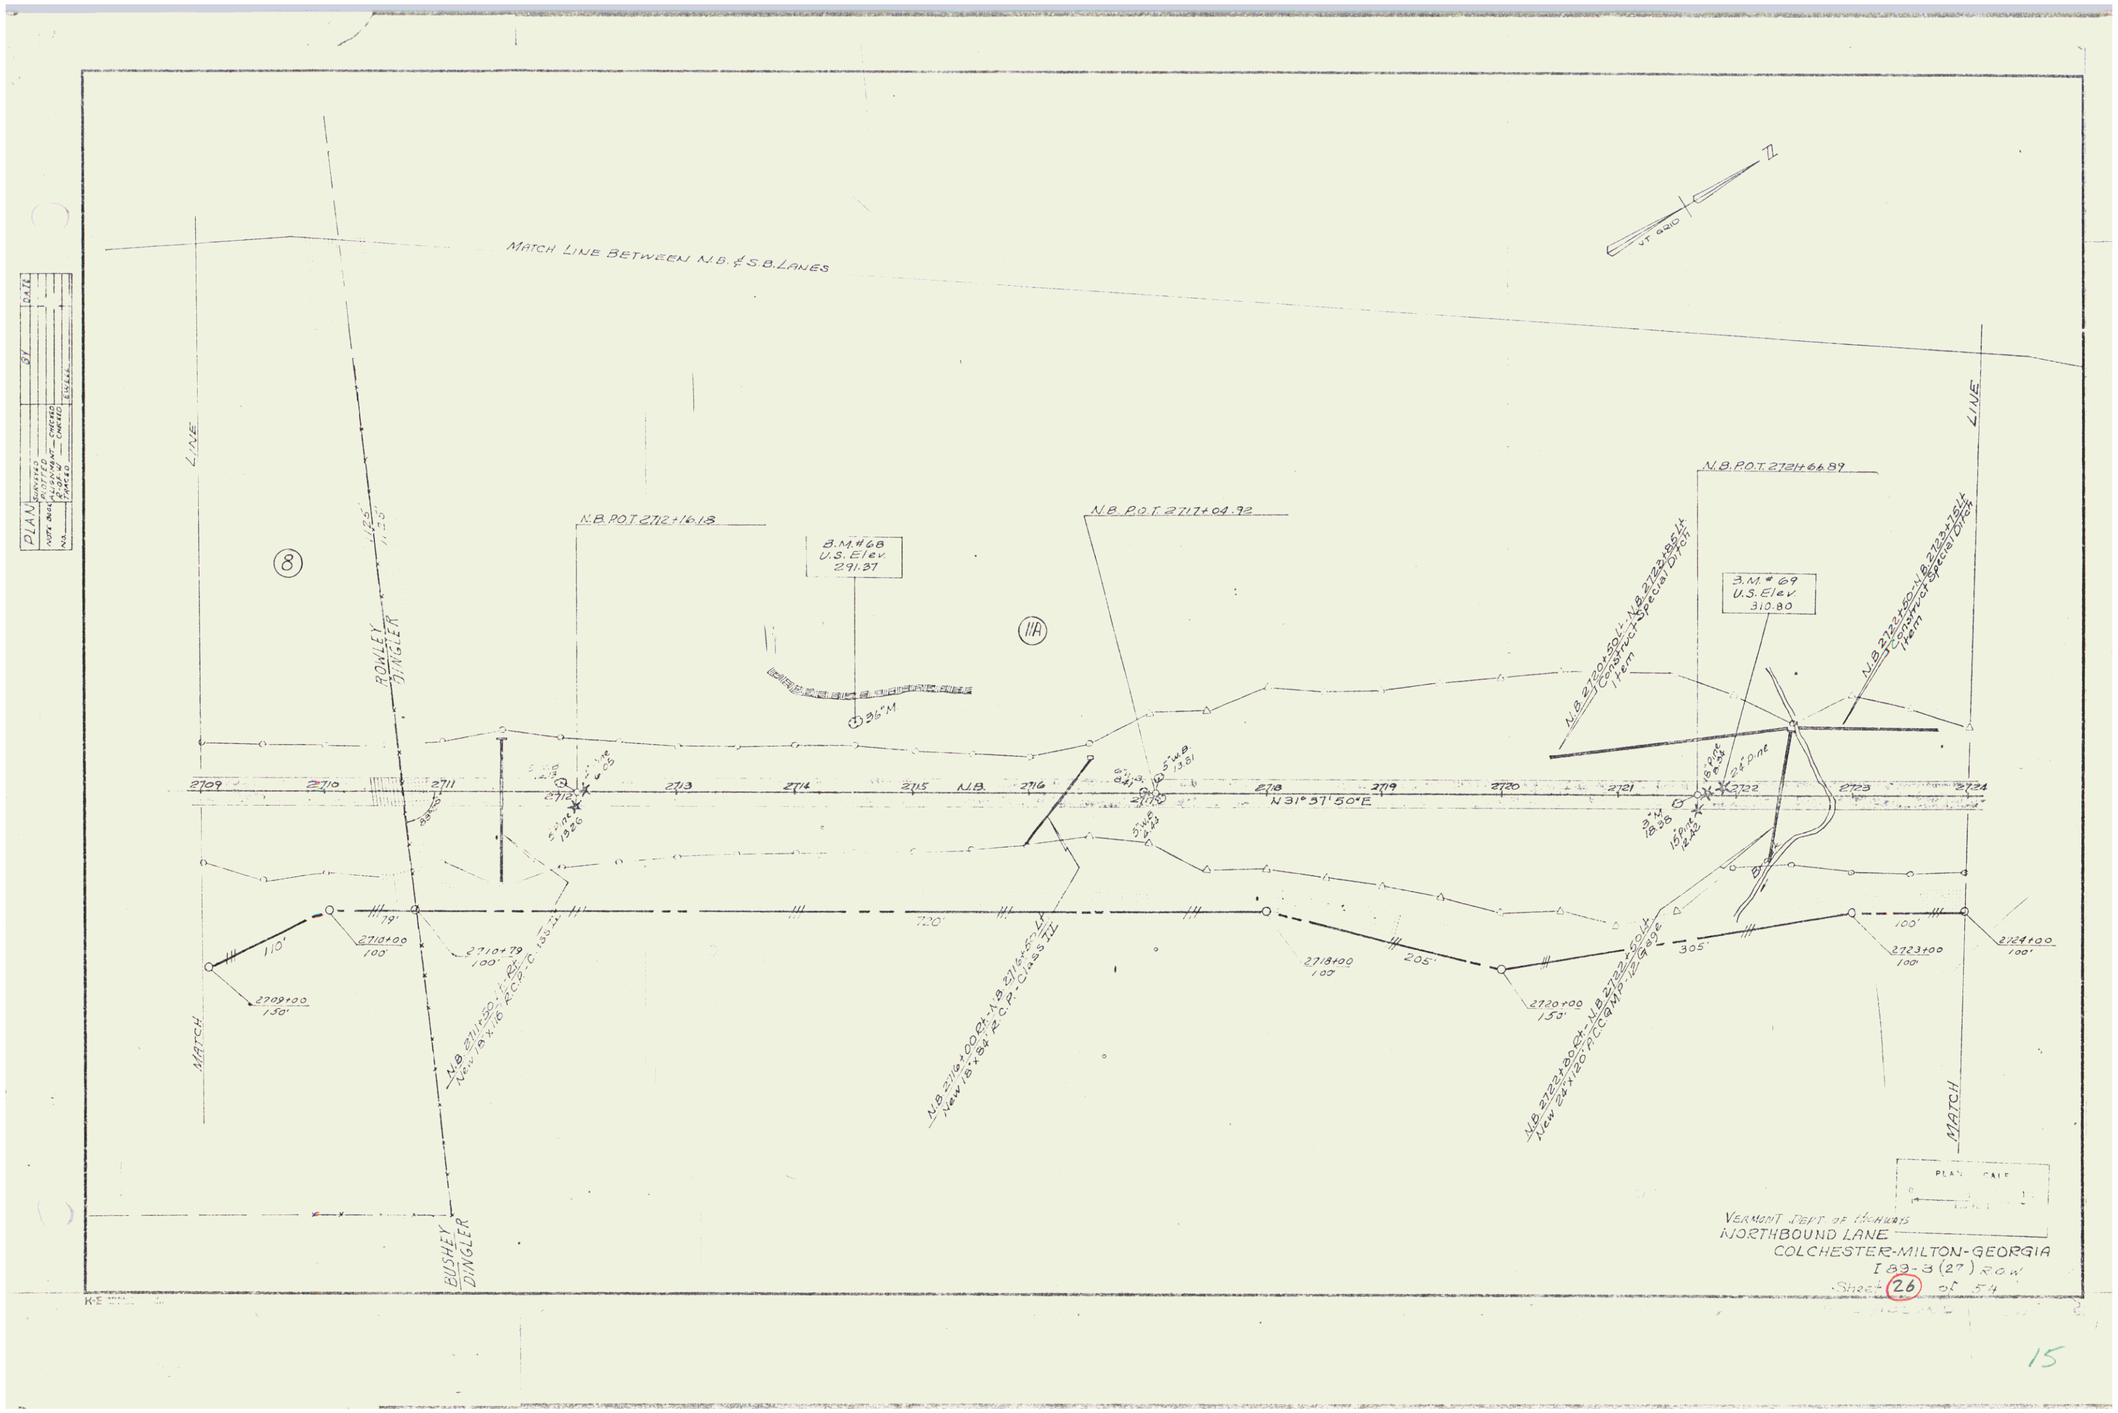
MATCH LINE BETWEEN N.B. & S.B. LANES
N
1" = 40'-0"
PLAN
SURVEYED
PLOTTED
FIELD BK.
CHECKED
DATE
BY
ROWLEY
DINGLER
BUSHEY
DINGLER
LINE
MATCH
8
11A
N.B. P.O.T. 2712+16.18
B.M. # 68
U.S. Elev.
291.37
N.B. P.O.T. 2717+04.92
N.B. P.O.T. 2721+66.89
B.M. # 69
U.S. Elev.
310.80
N.B. 2720+50 Lt. - N.B. 2723+85 Lt.
Construct Special Ditch
1 Item
N.B. 2722+50 Lt. - N.B. 2723+75 Lt.
Construct Special Ditch
1 Item
2709
2710
2711
2712
2713
2714
2715
N.B.
2716
2717
2718
2719
2720
2721
2722
2723
2724
N 31° 37' 50" E
720'
205'
305'
2709+00
150'
2710+00
100'
2710+79
100'
2718+00
100'
2720+00
150'
2723+00
100'
2724+00
100'
N.B. 2711+50 Lt. - N.B. 2716+00 Lt.
New 18" x 18' R.C.P. Class II
N.B. 2716+00 Lt. - N.B. 2716+55 Lt.
New 18" x 84' R.C.P. Class II
N.B. 2722+30 Lt. - N.B. 2722+50 Lt.
New 24" x 120' R.C.C.M.P. 12 Ga. S.P.
VERMONT DEPT. OF HIGHWAYS
NORTHBOUND LANE
COLCHESTER-MILTON-GEORGIA
I 89-3 (27) ROW
Sheet 26 of 54

15