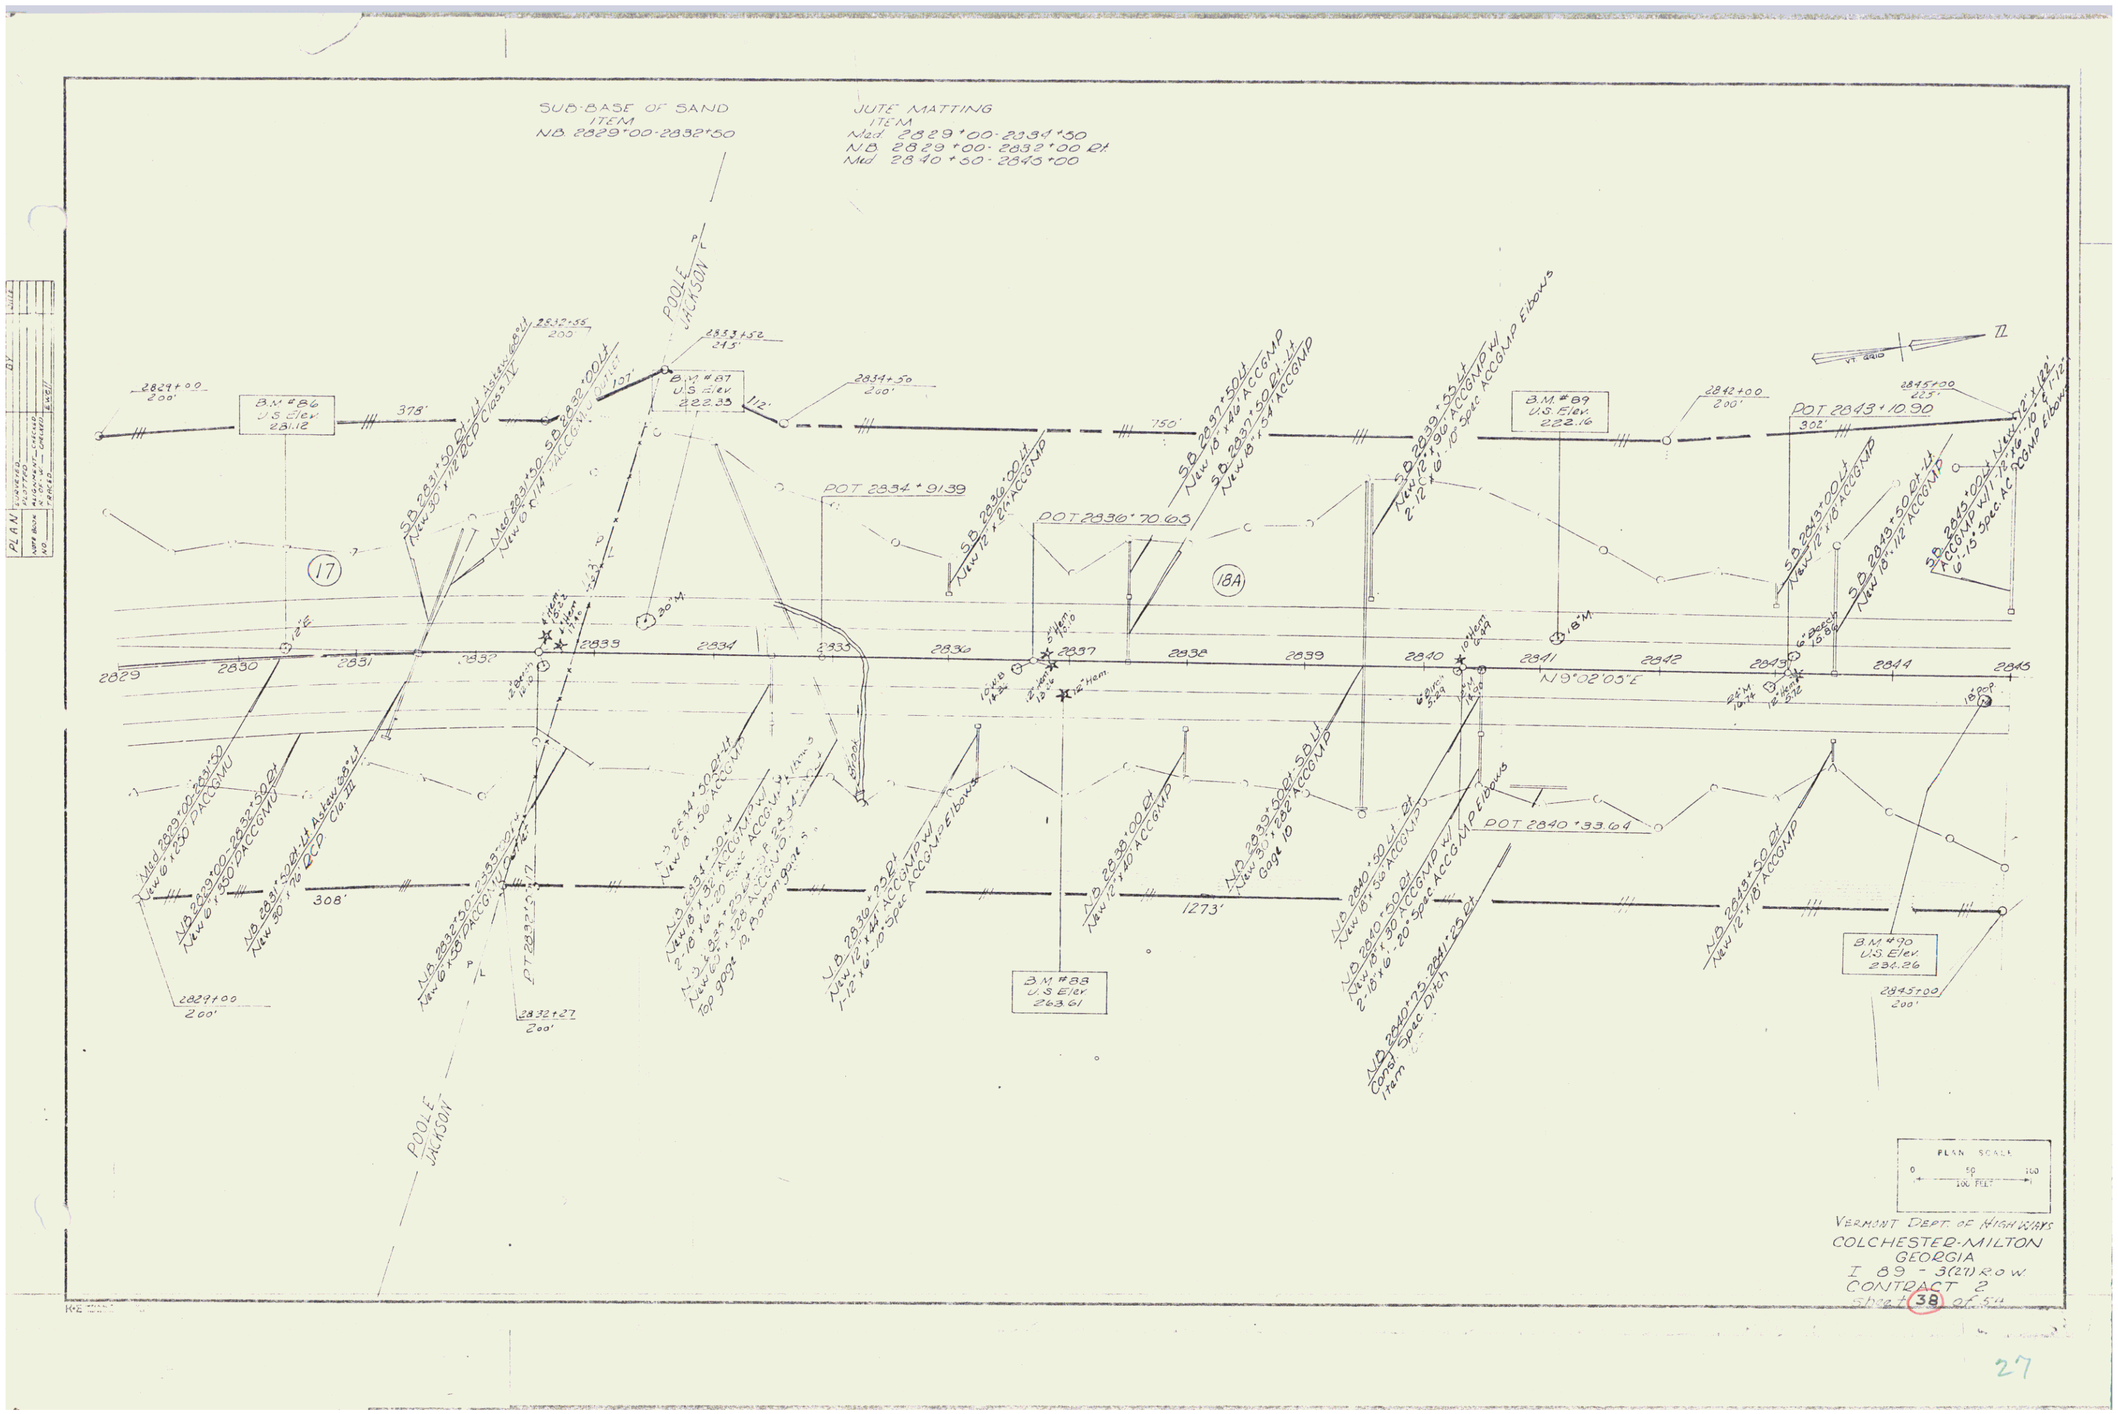
SUB-BASE OF SAND
ITEM
NB 2829+00-2832+50
JUTE MATTING
ITEM
Mod 2829+00-2834+50
NB 2829+00-2832+00 Rt.
Mod 2840+60-2845+00
B.M. #86
U.S. Elev.
281.12
B.M. #87
U.S. Elev.
222.35
B.M. #89
U.S. Elev.
222.16
B.M. #88
U.S. Elev.
263.61
B.M. #90
U.S. Elev.
234.26
POT 2834+91.39
POT 2836+70.65
POT 2840+33.64
POT 2843+10.90
17
18A
378'
750'
308'
1273'
302'
N 9°02'05" E
POOLE
JACKSON
PLAN SCALE
0 50 100
100 FEET
VERMONT DEPT. OF HIGHWAYS
COLCHESTER-MILTON
GEORGIA
I 89 - 3(27) R O W
CONTRACT 2
SHEET 38 OF 54

27