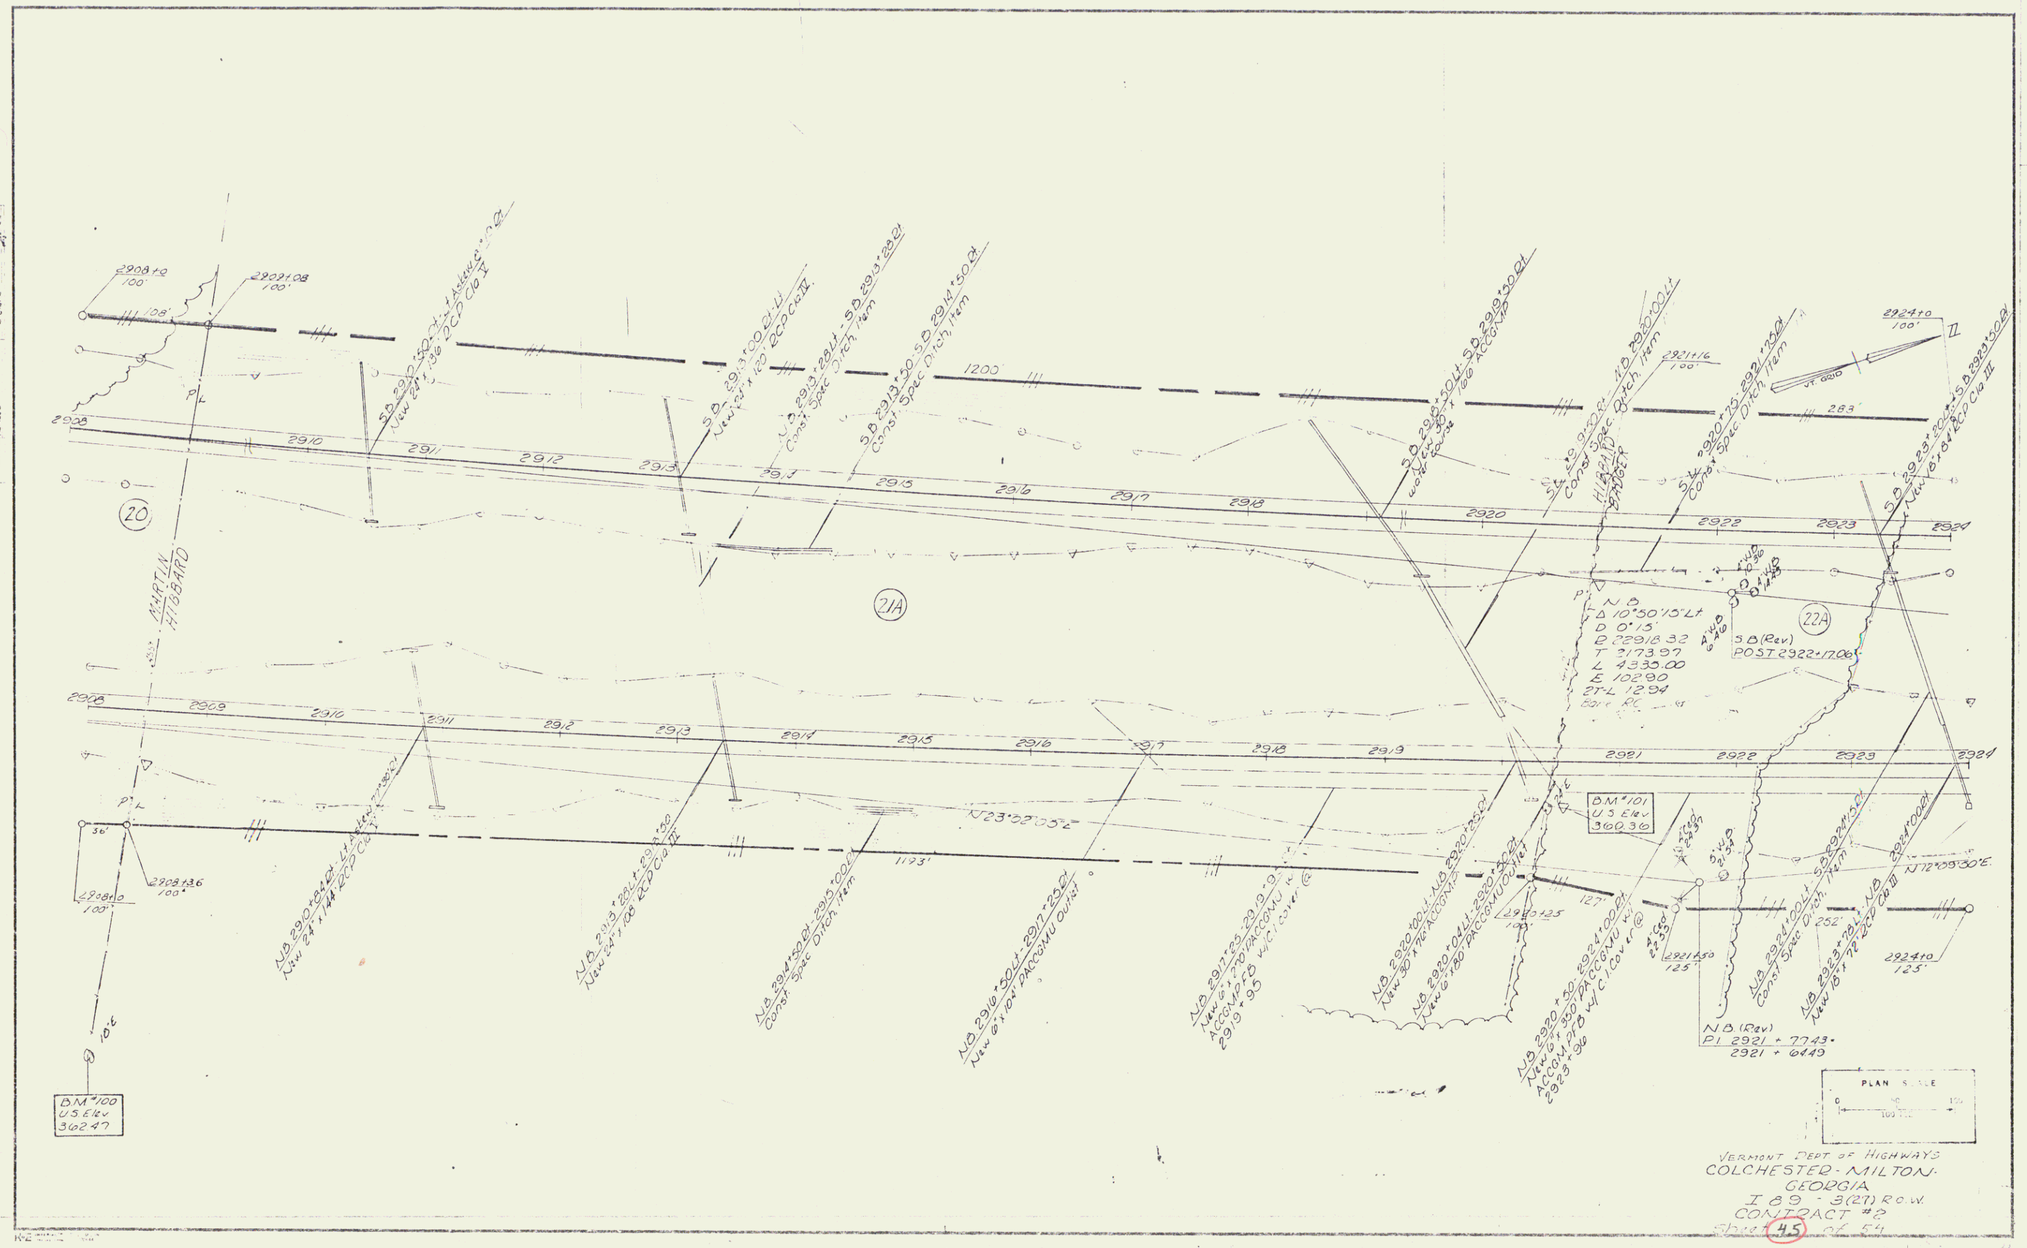
PLAN SCALE
0 50 100
VERMONT DEPT OF HIGHWAYS
COLCHESTER - MILTON -
GEORGIA
I 89 - 3(27) R.O.W.
CONTRACT #2
SHEET 45 OF 54
BM #100
U.S. Elev.
360.47
BM #101
U.S. Elev.
360.36
N 23°02'03"E
N 12°09'30"E
1200'
1193'
127'
262'
125'
20
21A
22A
HIBBARD
N.B.
Δ 10°50'15" Lt
D 0°15'
R 229/18.32
T 217.39
L 433.00
E 10.90
2T-L 12.94
N.B. (Rev)
PI 2921 + 7743.
2921 + 6449
S.B. (Rev)
POST 2922+17.06

34