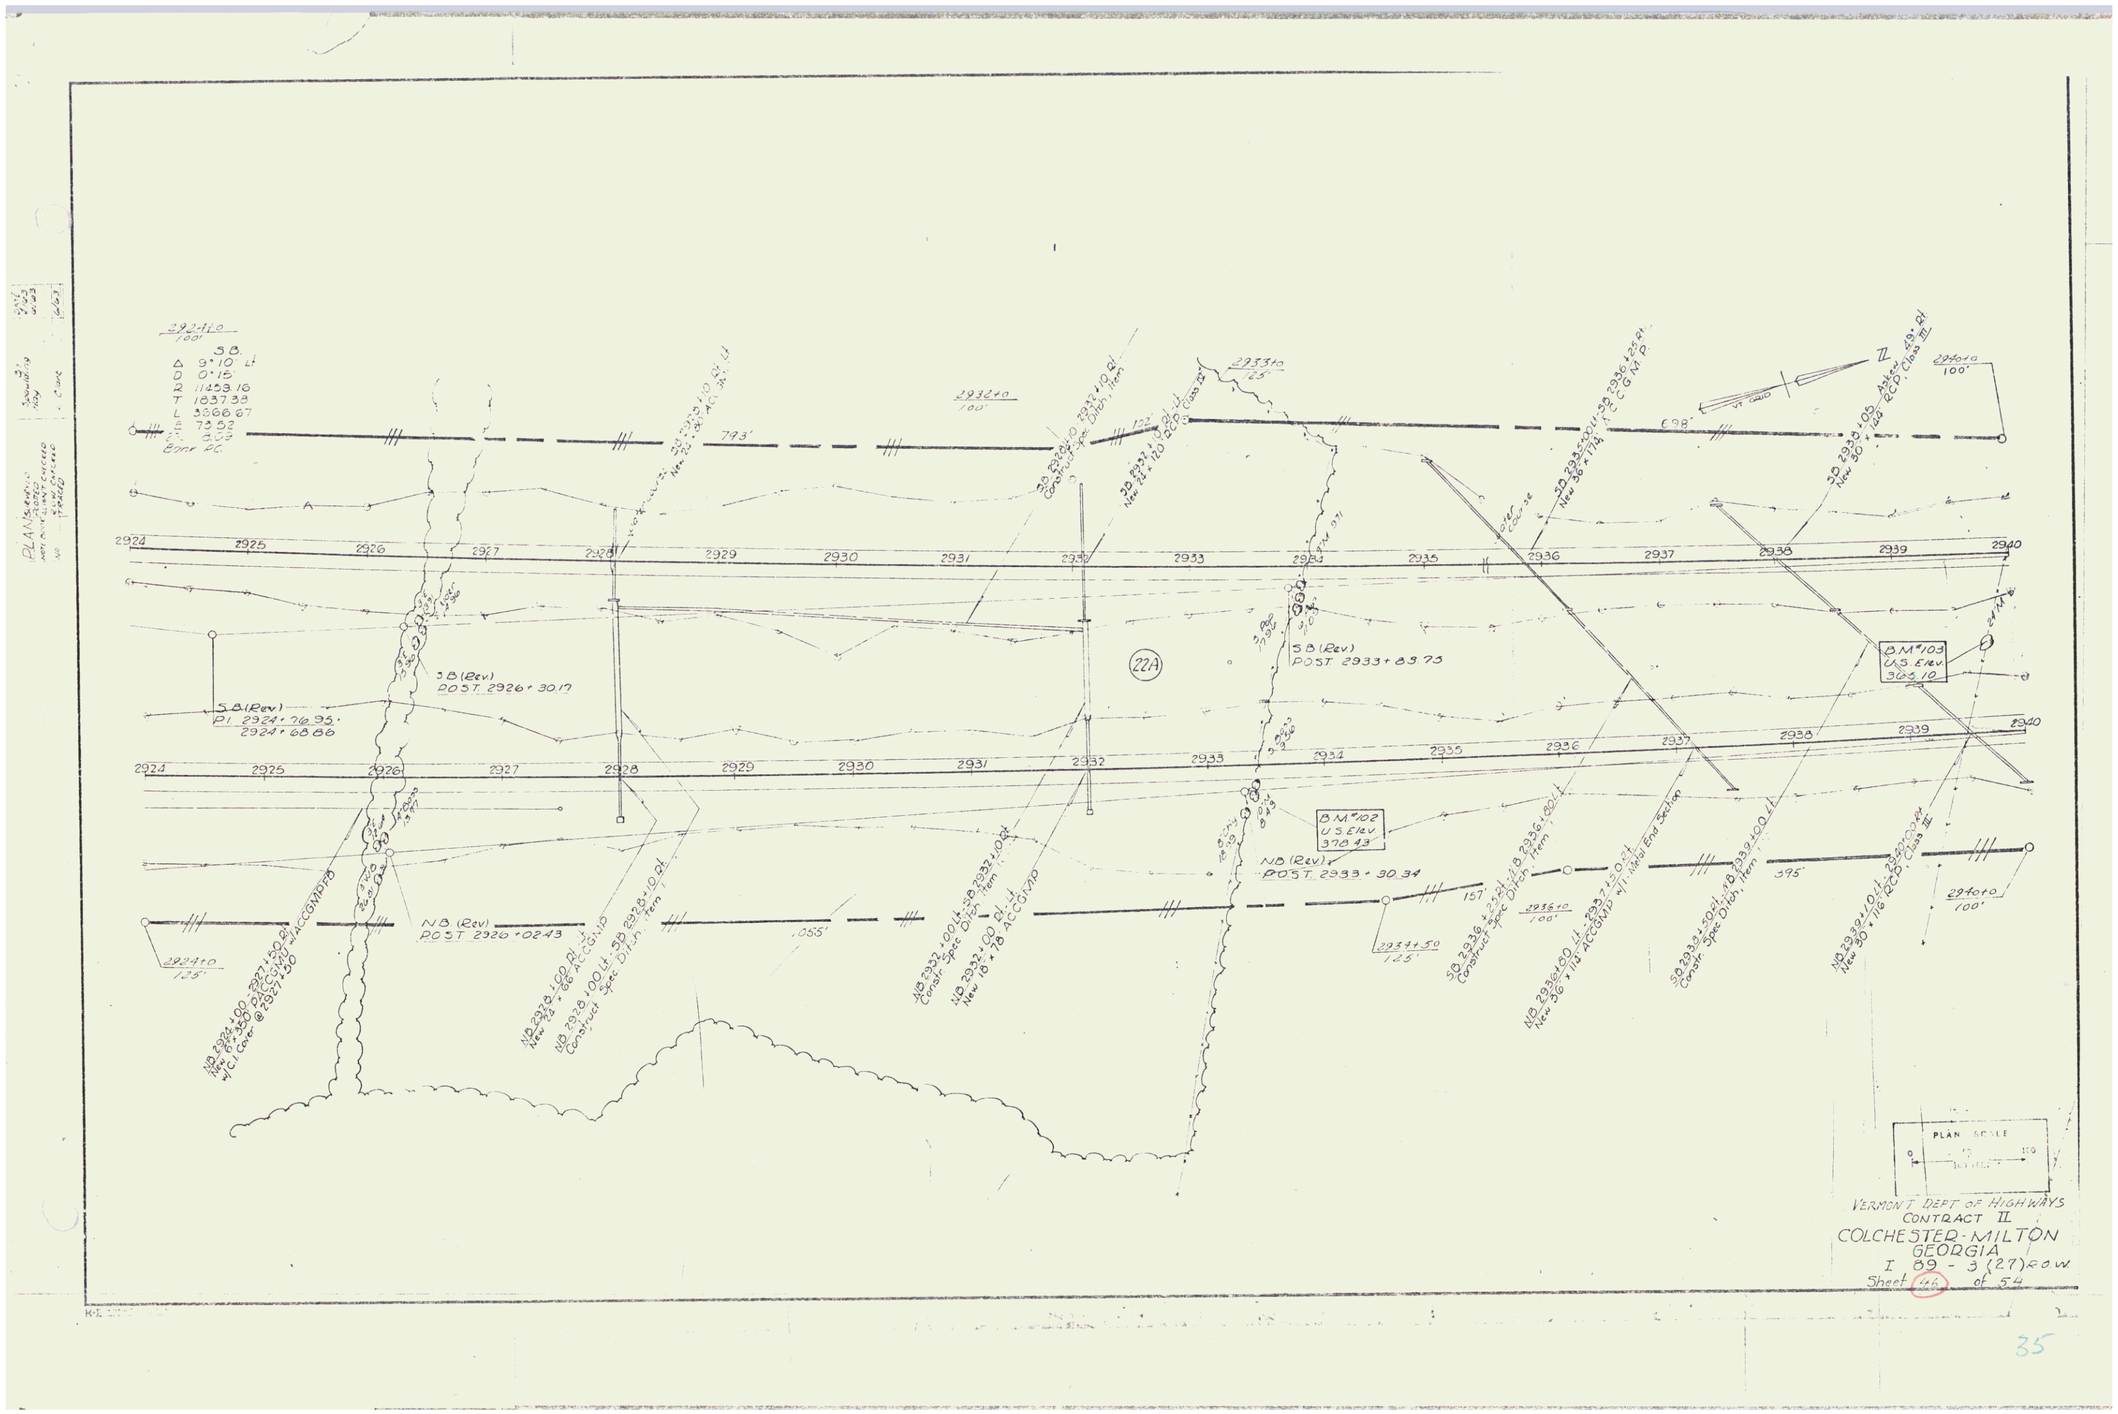
SB
Δ 9°10' Lt
D 0°15'
R 11453.16
T 1037.33
L 2066.07
E 73.53
S.E. 2.03
Bmk 26
SB (Rev)
POST 2926+30.17
SB (Rev)
PI 2924+76.95
2924+68.86
NB (Rev)
POST 2926+02.43
NB (Rev)
POST 2933+30.34
SB (Rev)
POST 2933+83.73
22A
BM #103
U.S. Elev
305.10
BM #102
U.S. Elev
370.43
PLAN SCALE
VERMONT DEPT OF HIGHWAYS
CONTRACT II
COLCHESTER-MILTON
GEORGIA
I 89 - 3 (27) R.O.W.
Sheet 22A of 54