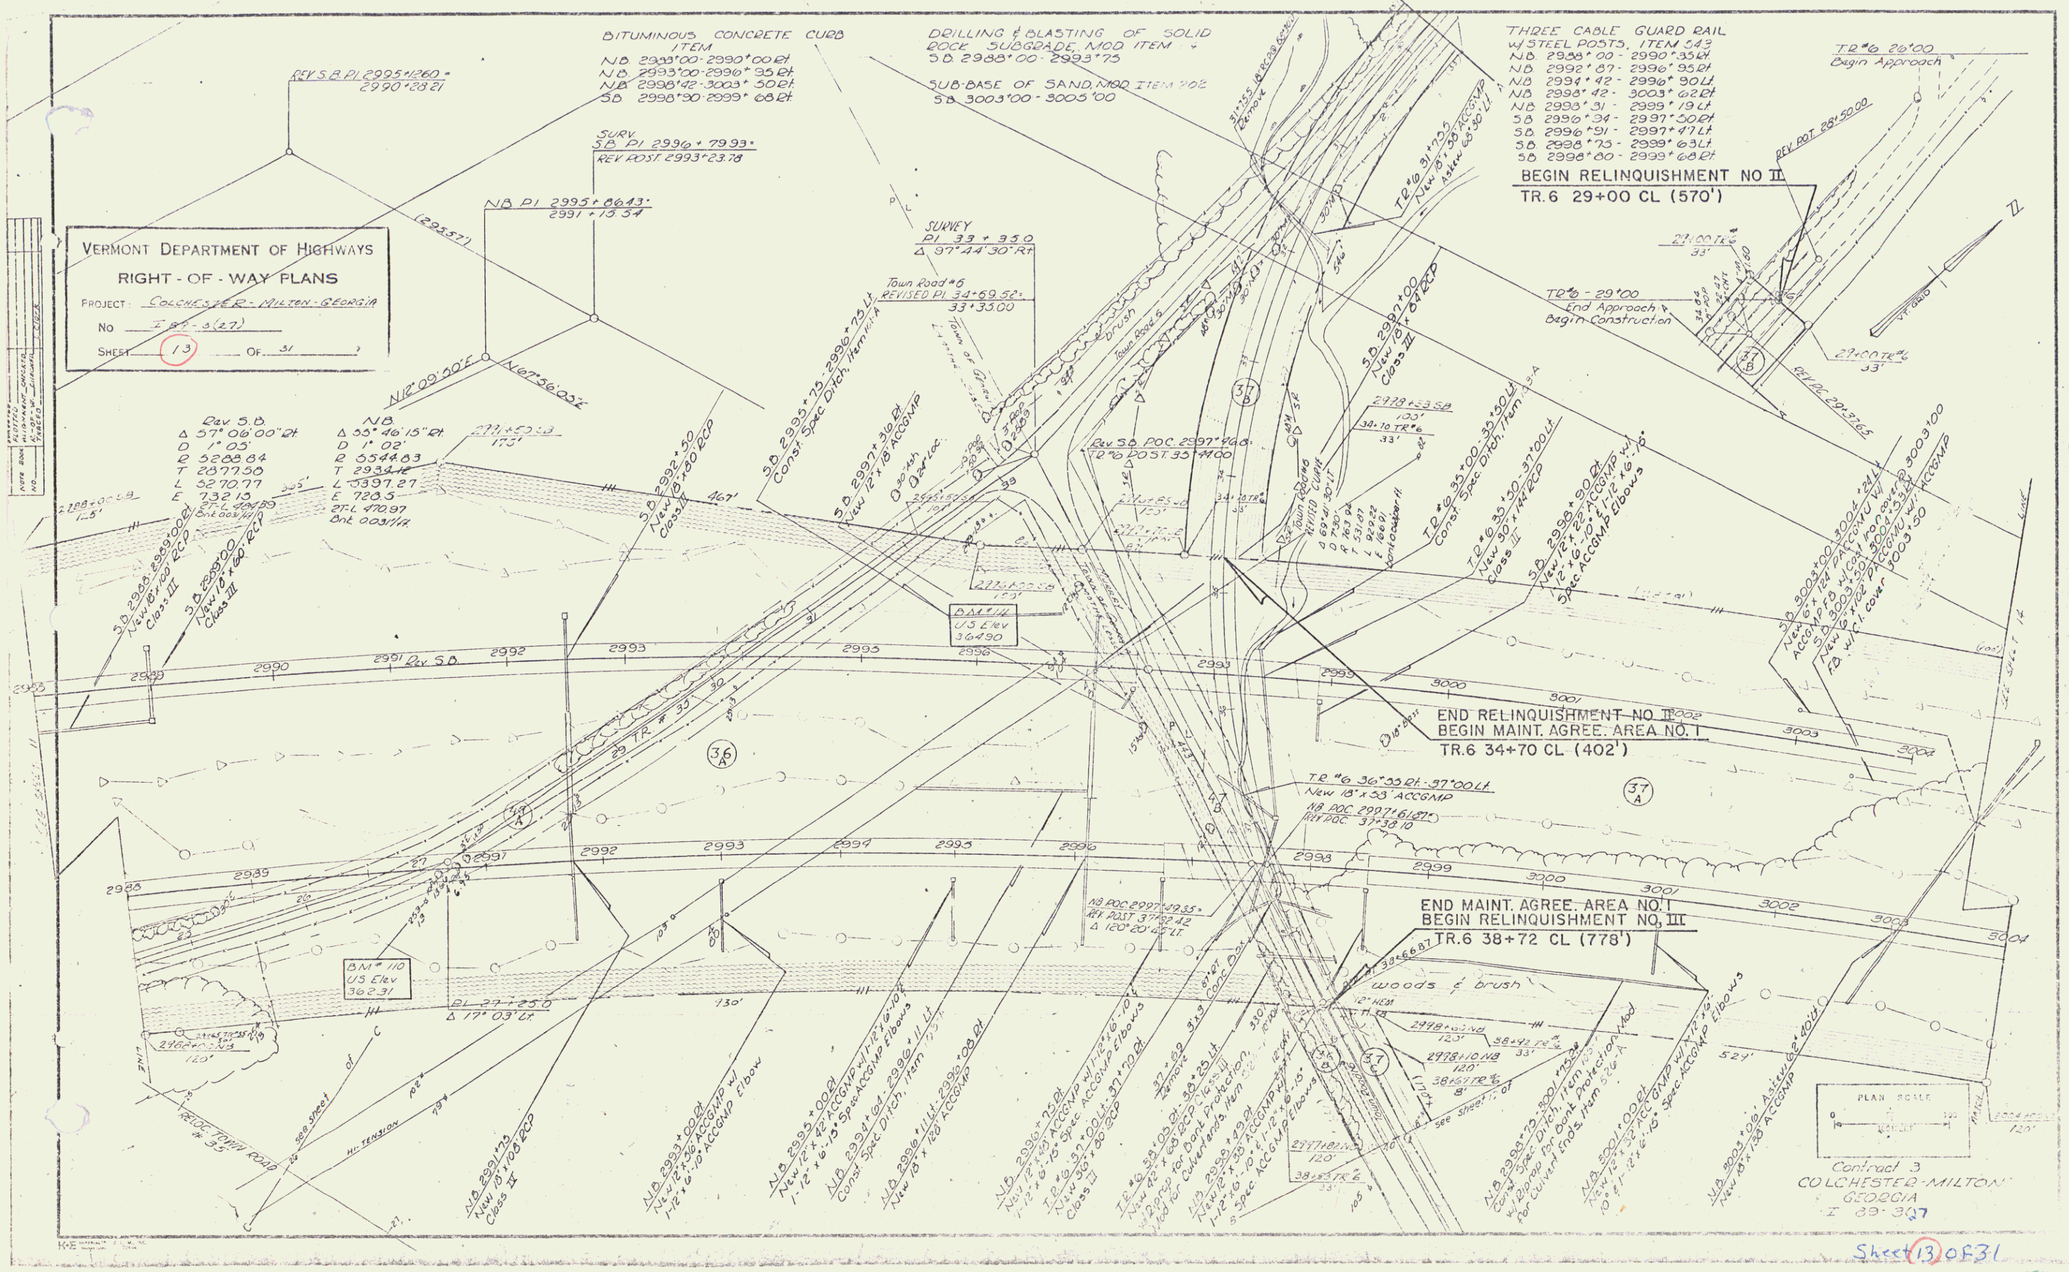
VERMONT DEPARTMENT OF HIGHWAYS
RIGHT - OF - WAY PLANS
PROJECT: COLCHESTER - MILTON - GEORGIA
No. I 89-3(27)
SHEET 13 OF 31
BITUMINOUS CONCRETE CURB ITEM
NB 2990+00-2990+00 Rt
NB 2993+00-2996+95 Rt
NB 2998+42-3003+50 Rt
SB 2998+80-2999+68 Rt
DRILLING & BLASTING OF SOLID ROCK SUBGRADE, MOD ITEM
SB 2988+00-2993+75
SUB-BASE OF SAND, MOD ITEM 702
SB 3003+00-3005+00
THREE CABLE GUARD RAIL w/ STEEL POSTS, ITEM 543
NB 2988+00-2990+35 Lt
NB 2992+87-2996+95 Rt
NB 2994+42-2996+90 Lt
NB 2998+42-3003+62 Rt
NB 2998+31-2999+19 Lt
SB 2996+34-2997+50 Rt
SB 2996+91-2997+47 Lt
SB 2998+75-2999+63 Lt
SB 2998+80-2999+68 Rt
BEGIN RELINQUISHMENT NO II
TR.6 29+00 CL (570')
END RELINQUISHMENT NO II
BEGIN MAINT. AGREE. AREA NO. I
TR.6 34+70 CL (402')
END MAINT. AGREE. AREA NO. I
BEGIN RELINQUISHMENT NO. III
TR.6 38+72 CL (778')
Town Road #6
Begin Approach
End Approach & Begin Construction
Rev S.B. PI 2995+12.60 = 2990+28.21
SURV SB PI 2996+79.93 = REV POST 2993+23.78
NB PI 2995+86.43 = 2991+13.54
SURVEY PI 33+35.0 Δ 97°44'30" Rt
Town Road #6 REVISED PI 34+69.52 = 33+35.00
Rev S.B. POC 2997+46.6 TR #6 POST 35+44.00
BM # 110 US Elev 362.31
BM # 114 US Elev 364.90
woods & brush
PLAN SCALE
Contract 3
COLCHESTER-MILTON
GEORGIA
I 89-3(27)
Sheet 13 of 31
52