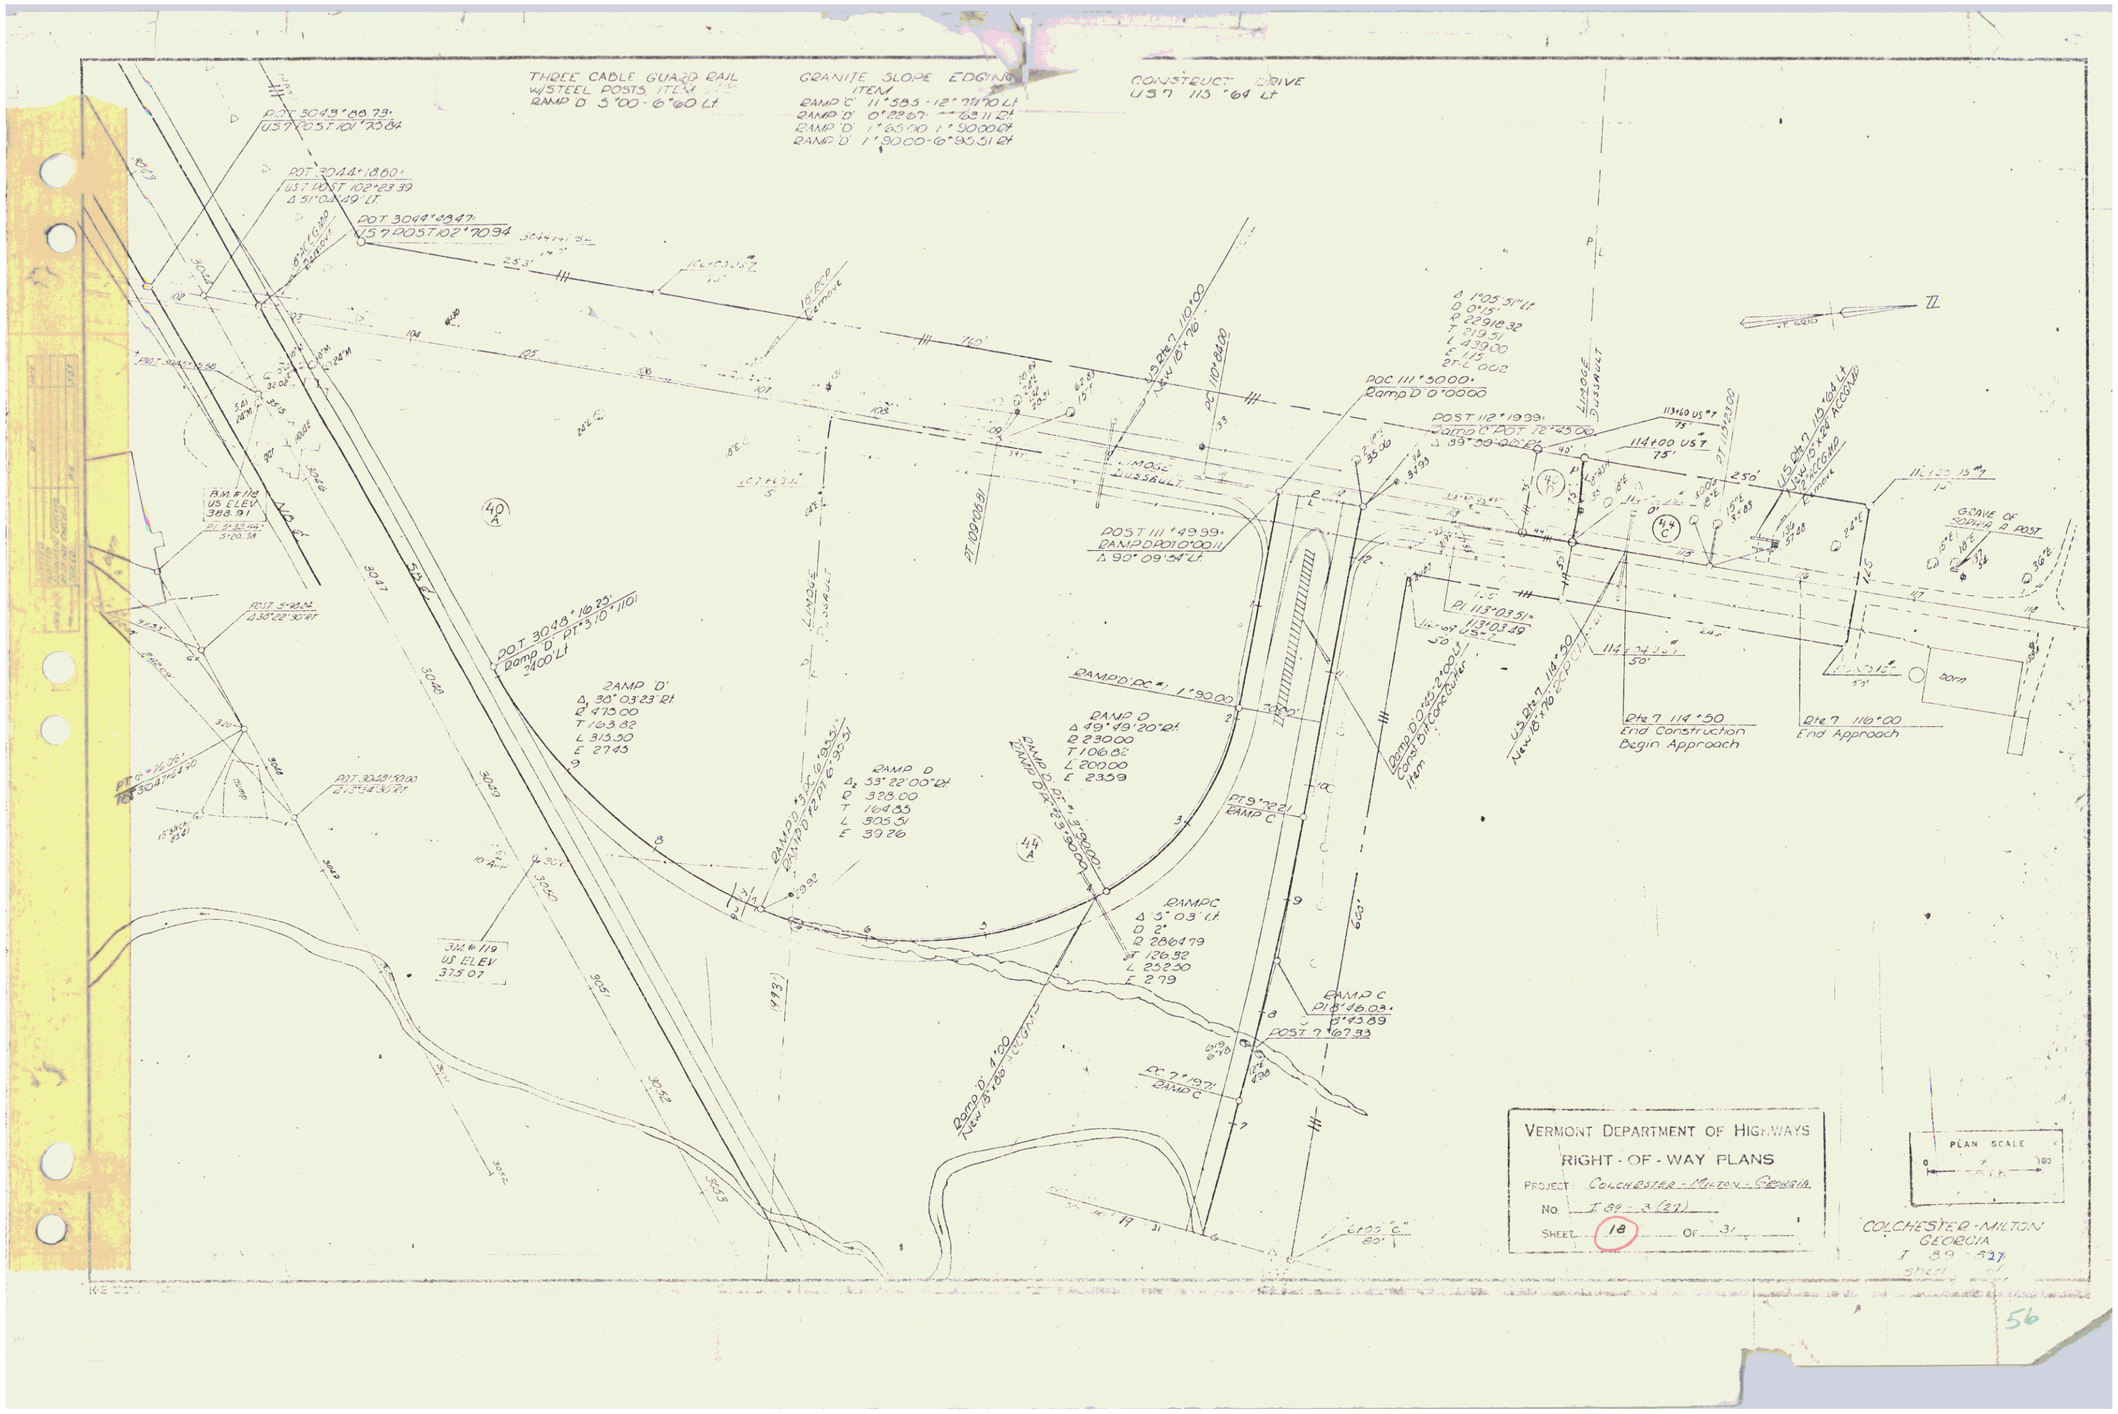
THREE CABLE GUARD RAIL W/STEEL POSTS, ITEM
GRANITE SLOPE EDGING ITEM
CONSTRUCT DRIVE US 7 113+64 Lt
RAMP 'D' 5+00 - 6+60 Lt
RAMP 'C' 11+585 - 12+91.70 Lt
RAMP 'D' 0+22.67 - 1+63.11 Rt
RAMP 'D' 1+85.00 - 1+90.00 Rt
RAMP 'D' 1+90.00 - 6+95.51 Rt
POT 304.9+08.73
US 7 POST 101+73.84
POT 304.4+18.60
US 7 POST 102+23.39
Δ 51°02'49" Lt
POT 304.4+47.
US 7 POST 102+70.94
POST 112+19.99
Ramp 'C' POT 72+25.00
Δ 39°00'00" Rt
POC 111+50.00
Ramp 'D' 0+00.00
POST 111+49.99
RAMP D POT 0+00.11
Δ 90°09'54" Lt
POT 304.8+16.29
Ramp 'D' PT 5+10+11.01
3400' Lt
RAMP 'D'
Δ 30°03'23" Rt
R 475.00
T 163.82
L 315.50
E 27.43
RAMP D
Δ 49°49'20" Rt
R 230.00
T 106.82
L 200.00
E 23.39
RAMP D
Δ 53°22'00" Rt
R 328.00
T 164.85
L 305.51
E 39.26
RAMP C
Δ 5°03' Lt
D 2°
R 286.79
T 126.92
L 252.30
E 2.79
RAMP C
PI 8+46.03
8+43.89
POST 7+07.93
Rte 7 114+50
End Construction
Begin Approach
Rte 7 116+00
End Approach
GRAVE OF SONNIA A. POST
B.M. #112
US ELEV
388.91
B.M. #119
US ELEV
375.07
VERMONT DEPARTMENT OF HIGHWAYS
RIGHT - OF - WAY PLANS
PROJECT COLCHESTER - MILTON - GEORGIA
No I 89 - 3 (27)
SHEET 18 OF 31
PLAN SCALE
COLCHESTER - MILTON
GEORGIA
I 89 - 3(27)
Sheet 18 of 31
56