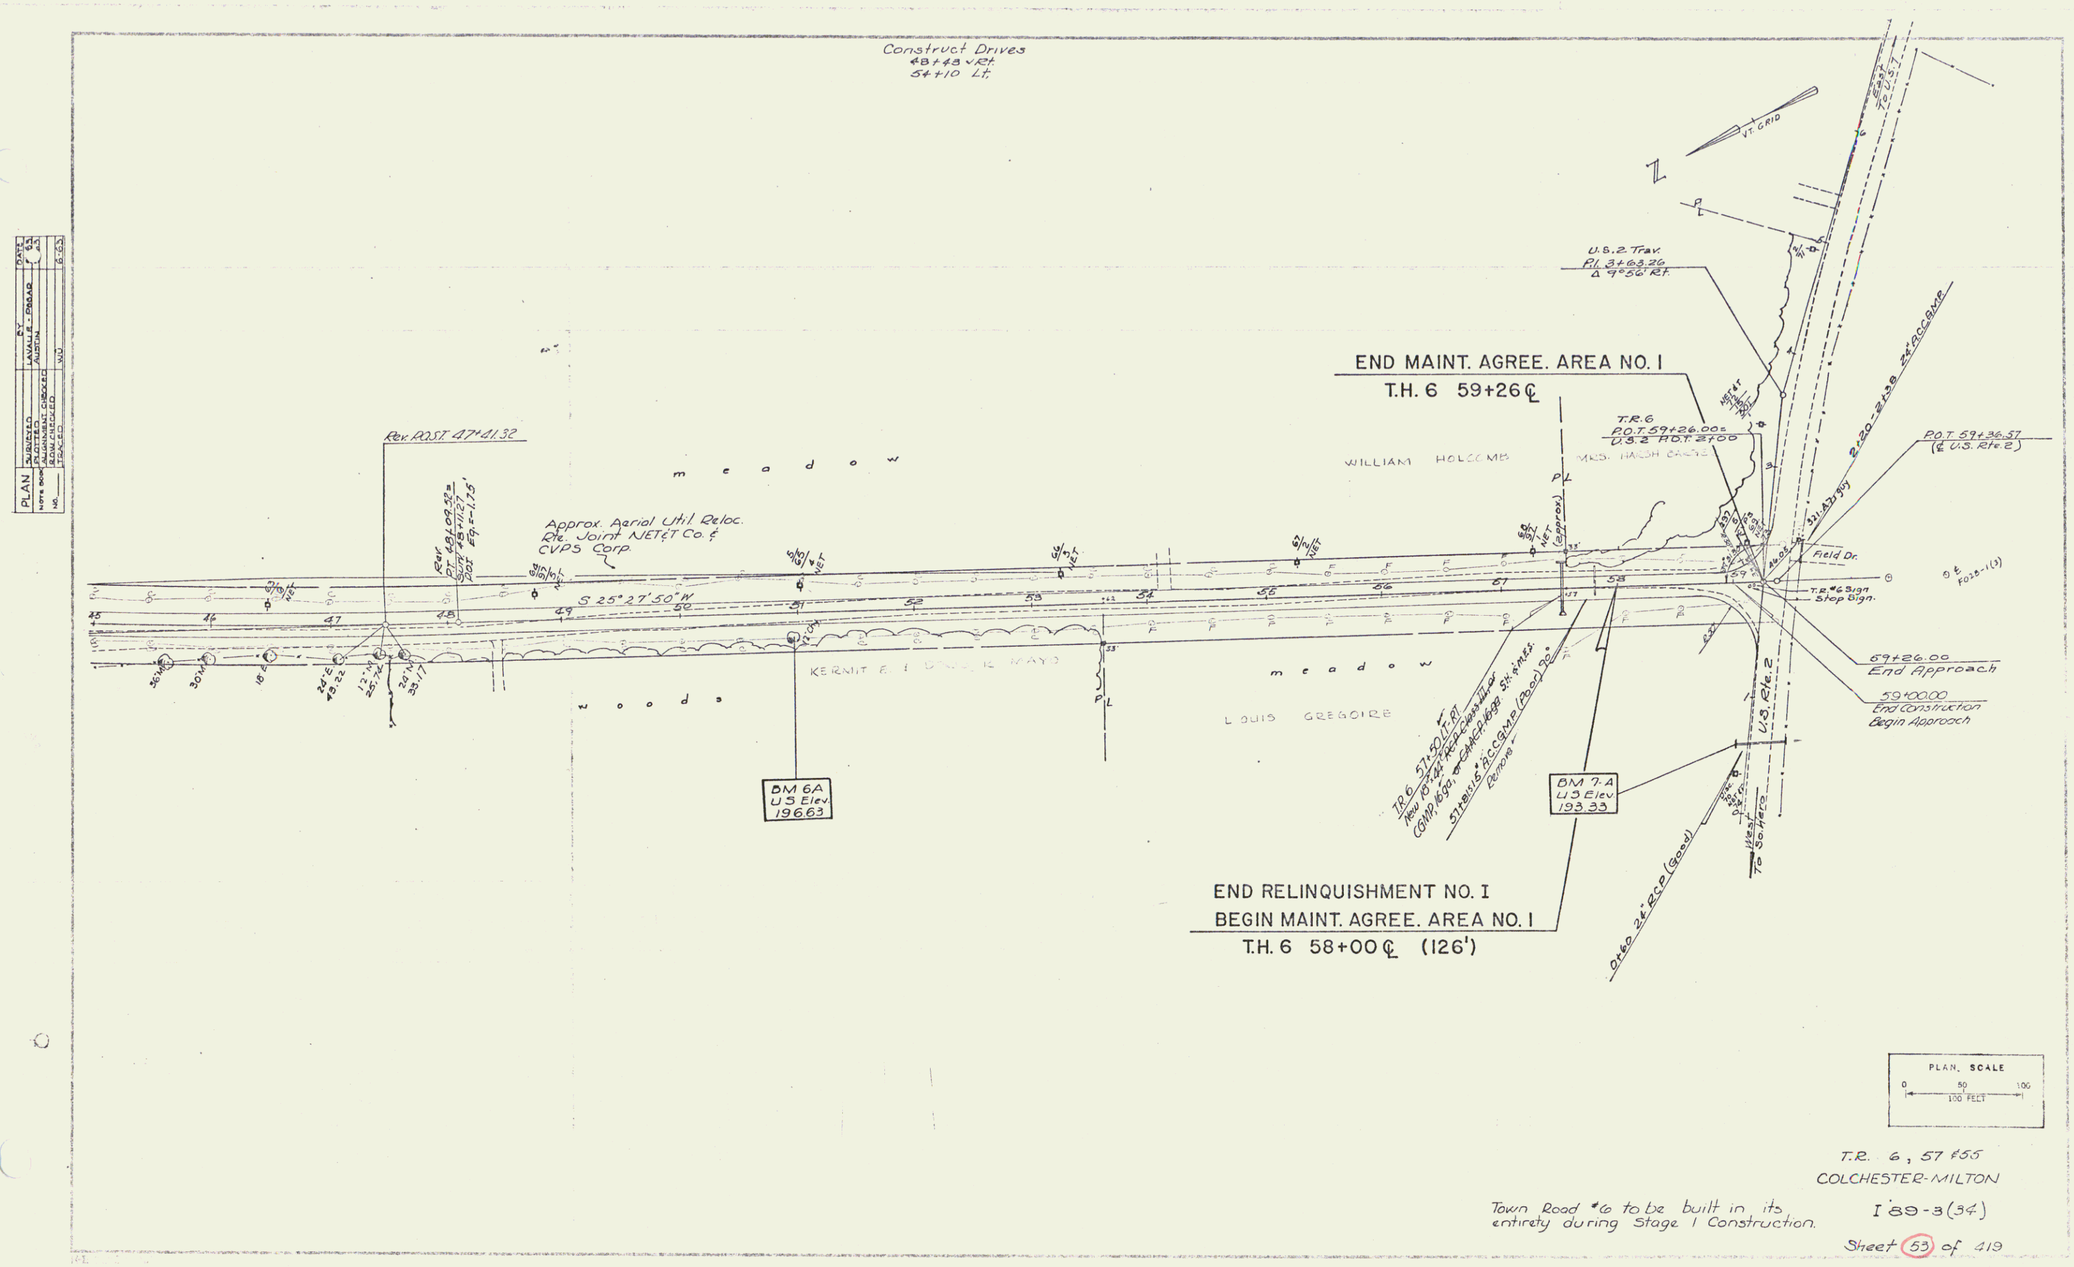
Construct Drives
48+48 Rt.
54+10 Lt.
Vt. GRID
N
U.S. 2 Trav.
PI 3+63.26
Δ 9°56' Rt.
END MAINT. AGREE. AREA NO. I
T.H. 6 59+26 ℄
T.R. 6
P.O.T. 59+26.00±
U.S. 2 P.O.T. 57+00
P.O.T. 59+36.57
(℄ U.S. Rte. 2)
Field Dr.
T.R. #6 Sign
Stop Sign.
59+26.00
End Approach
59+00.00
End Construction
Begin Approach
U.S. Rte. 2
Rev. P.O.S.T. 47+41.32
Approx. Aerial Util Reloc.
Rte. Joint NET&T Co. &
CVPS Corp.
S 25°27'50" W
meadow
WILLIAM HOLCOMB
MRS. MARSH BACTE
KERNIT E. & DONALD MAYO
LOUIS GREGOIRE
woods
BM 6A
U.S. Elev.
196.63
BM 7-A
U.S. Elev.
193.33
END RELINQUISHMENT NO. I
BEGIN MAINT. AGREE. AREA NO. I
T.H. 6 58+00 ℄ (126')
PLAN. SCALE
0 50 100
100 FEET
T.R. 6, 57 & 55
COLCHESTER-MILTON
I 89-3(34)
Town Road #6 to be built in its entirety during Stage 1 Construction.
Sheet 53 of 419

66