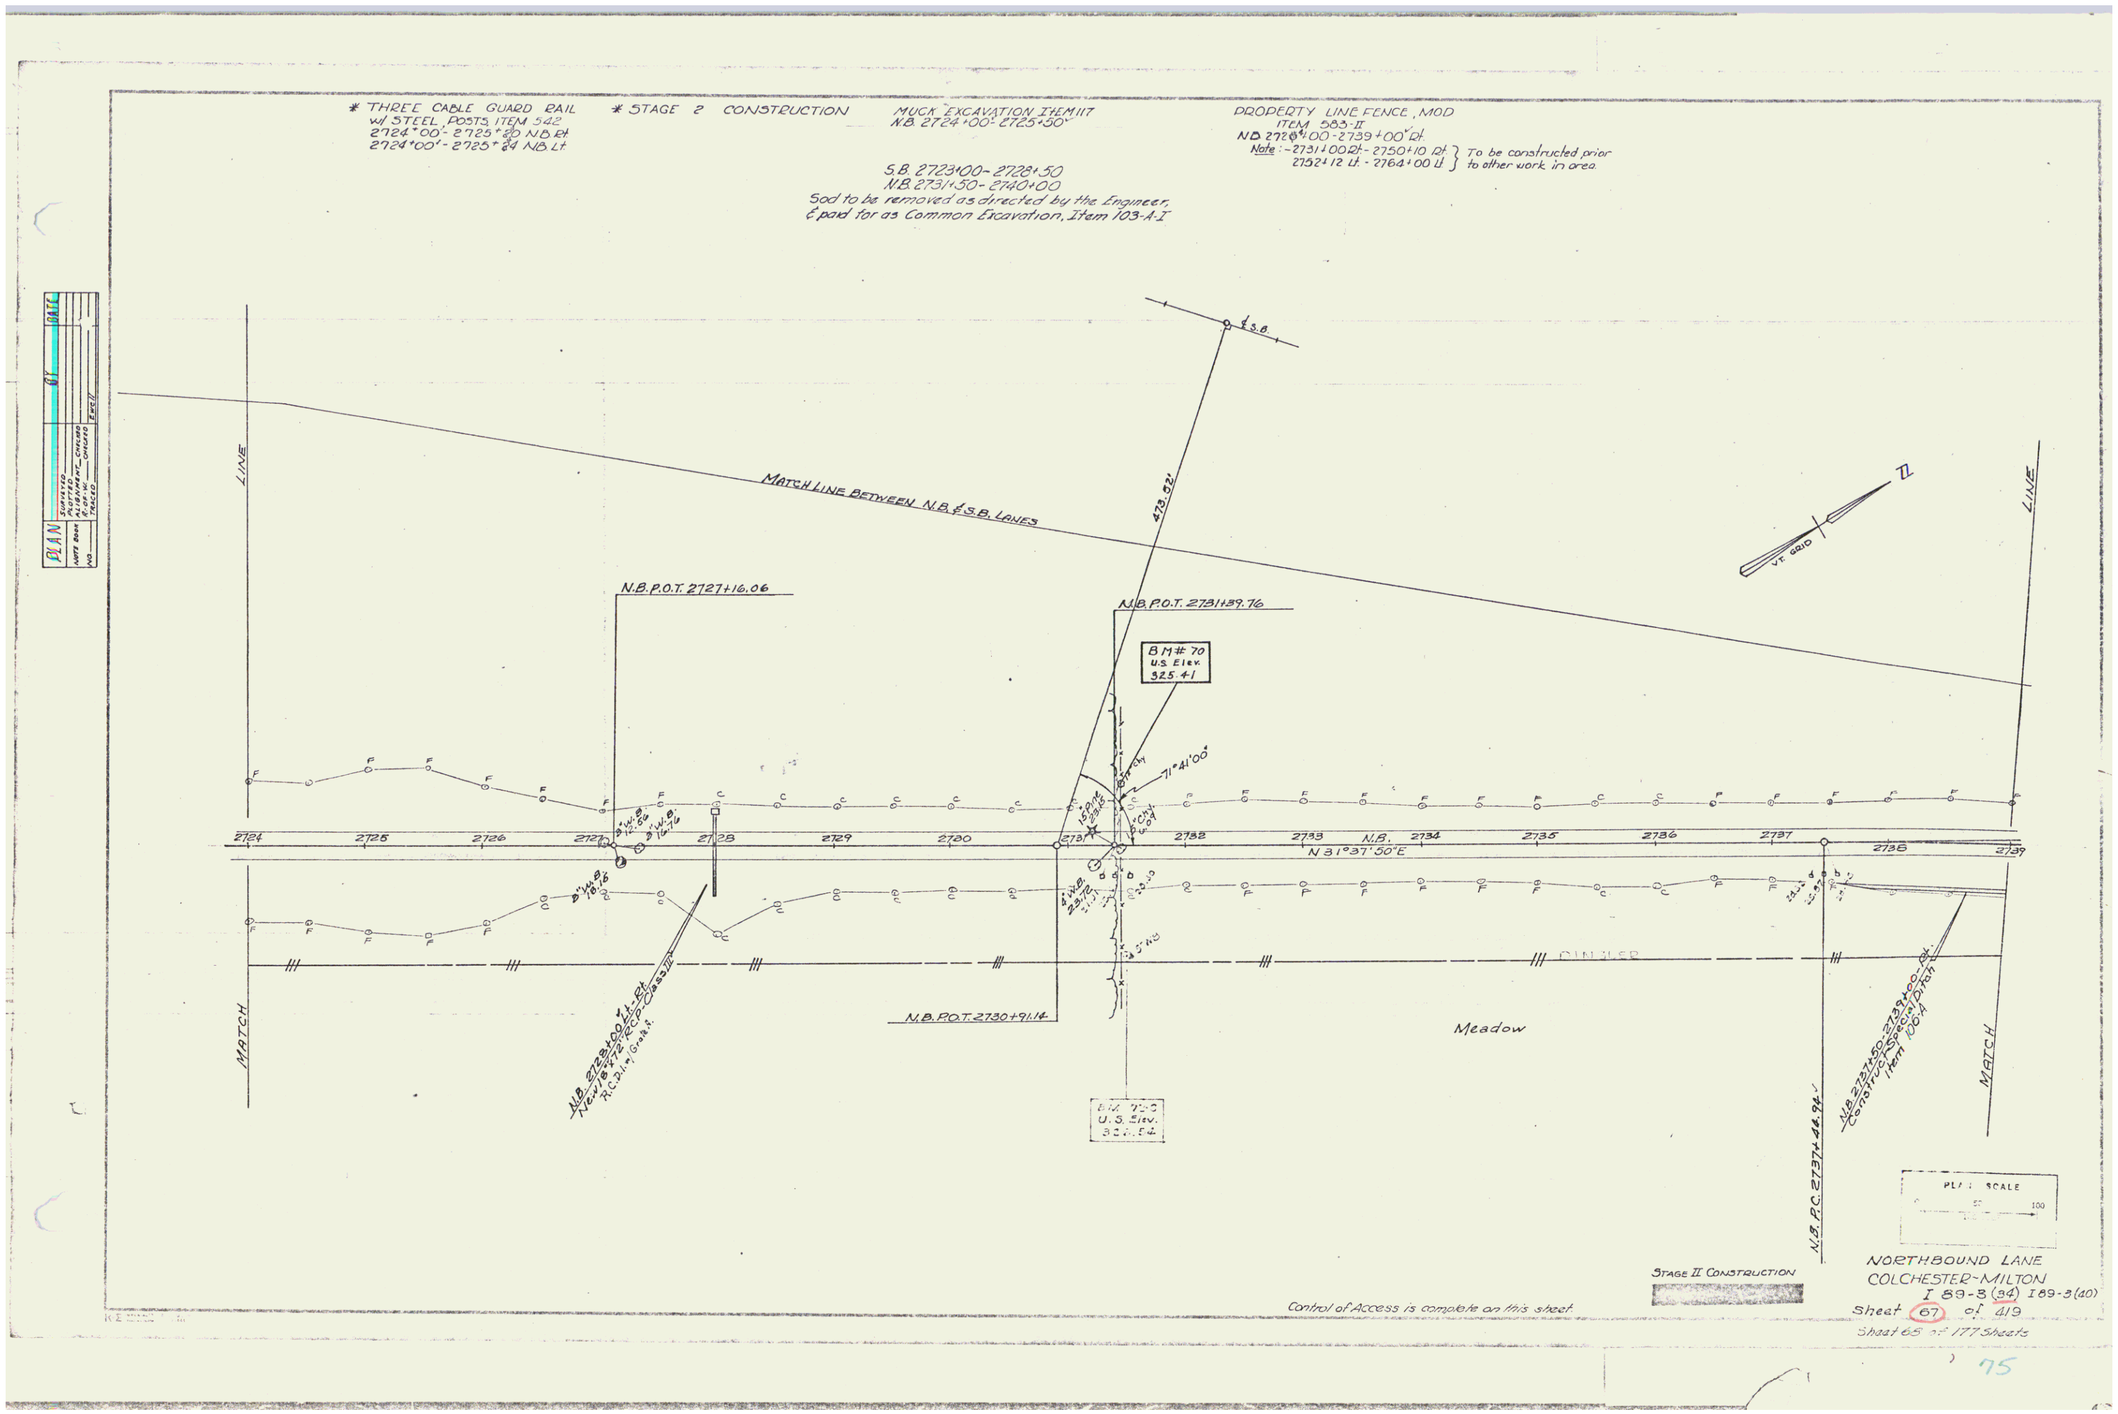
* THREE CABLE GUARD RAIL w/ STEEL POSTS, ITEM 542
2724+00'- 2725+80 N.B. Rt.
2724+00'- 2725+84 N.B. Lt.
* STAGE 2 CONSTRUCTION
MUCK EXCAVATION ITEM 117
N.B. 2724+00'- 2725+50'
PROPERTY LINE FENCE, MOD
ITEM 583-II
N.B. 2728+00'-2739+00' Rt.
Note: -2731+00 Rt.- 2750+10 Rt.
2752+12 Lt. - 2764+00 Lt.
To be constructed prior to other work in area.
S.B. 2723+00- 2728+50
N.B. 2731+50- 2740+00
Sod to be removed as directed by the Engineer, & paid for as Common Excavation, Item 103-A-I
MATCH LINE BETWEEN N.B. & S.B. LANES
473.52'
N.B. P.O.T. 2727+16.06
N.B. P.O.T. 2731+39.76
B.M. # 70
U.S. Elev.
325.41
71°41'00"
N.B.
N 31°37'50"E
2724
2725
2726
2727
2728
2729
2730
2731
2732
2733
2734
2735
2736
2737
2738
2739
N.B. P.O.T. 2730+91.14
Meadow
MATCH LINE
N.B. 2737+46.94
N.B. P.C. 2737+46.94
MATCH
PLAN SCALE
NORTHBOUND LANE
COLCHESTER-MILTON
I 89-3 (34) I 89-3(40)
Sheet 67 of 419
Sheet 65 of 177 Sheets
STAGE II CONSTRUCTION
Control of Access is complete on this sheet.
PLAN
SURVEYED
PLOTTED
ALIGNMENT CHECKED
R.O.W.
TRACED
DATE
75