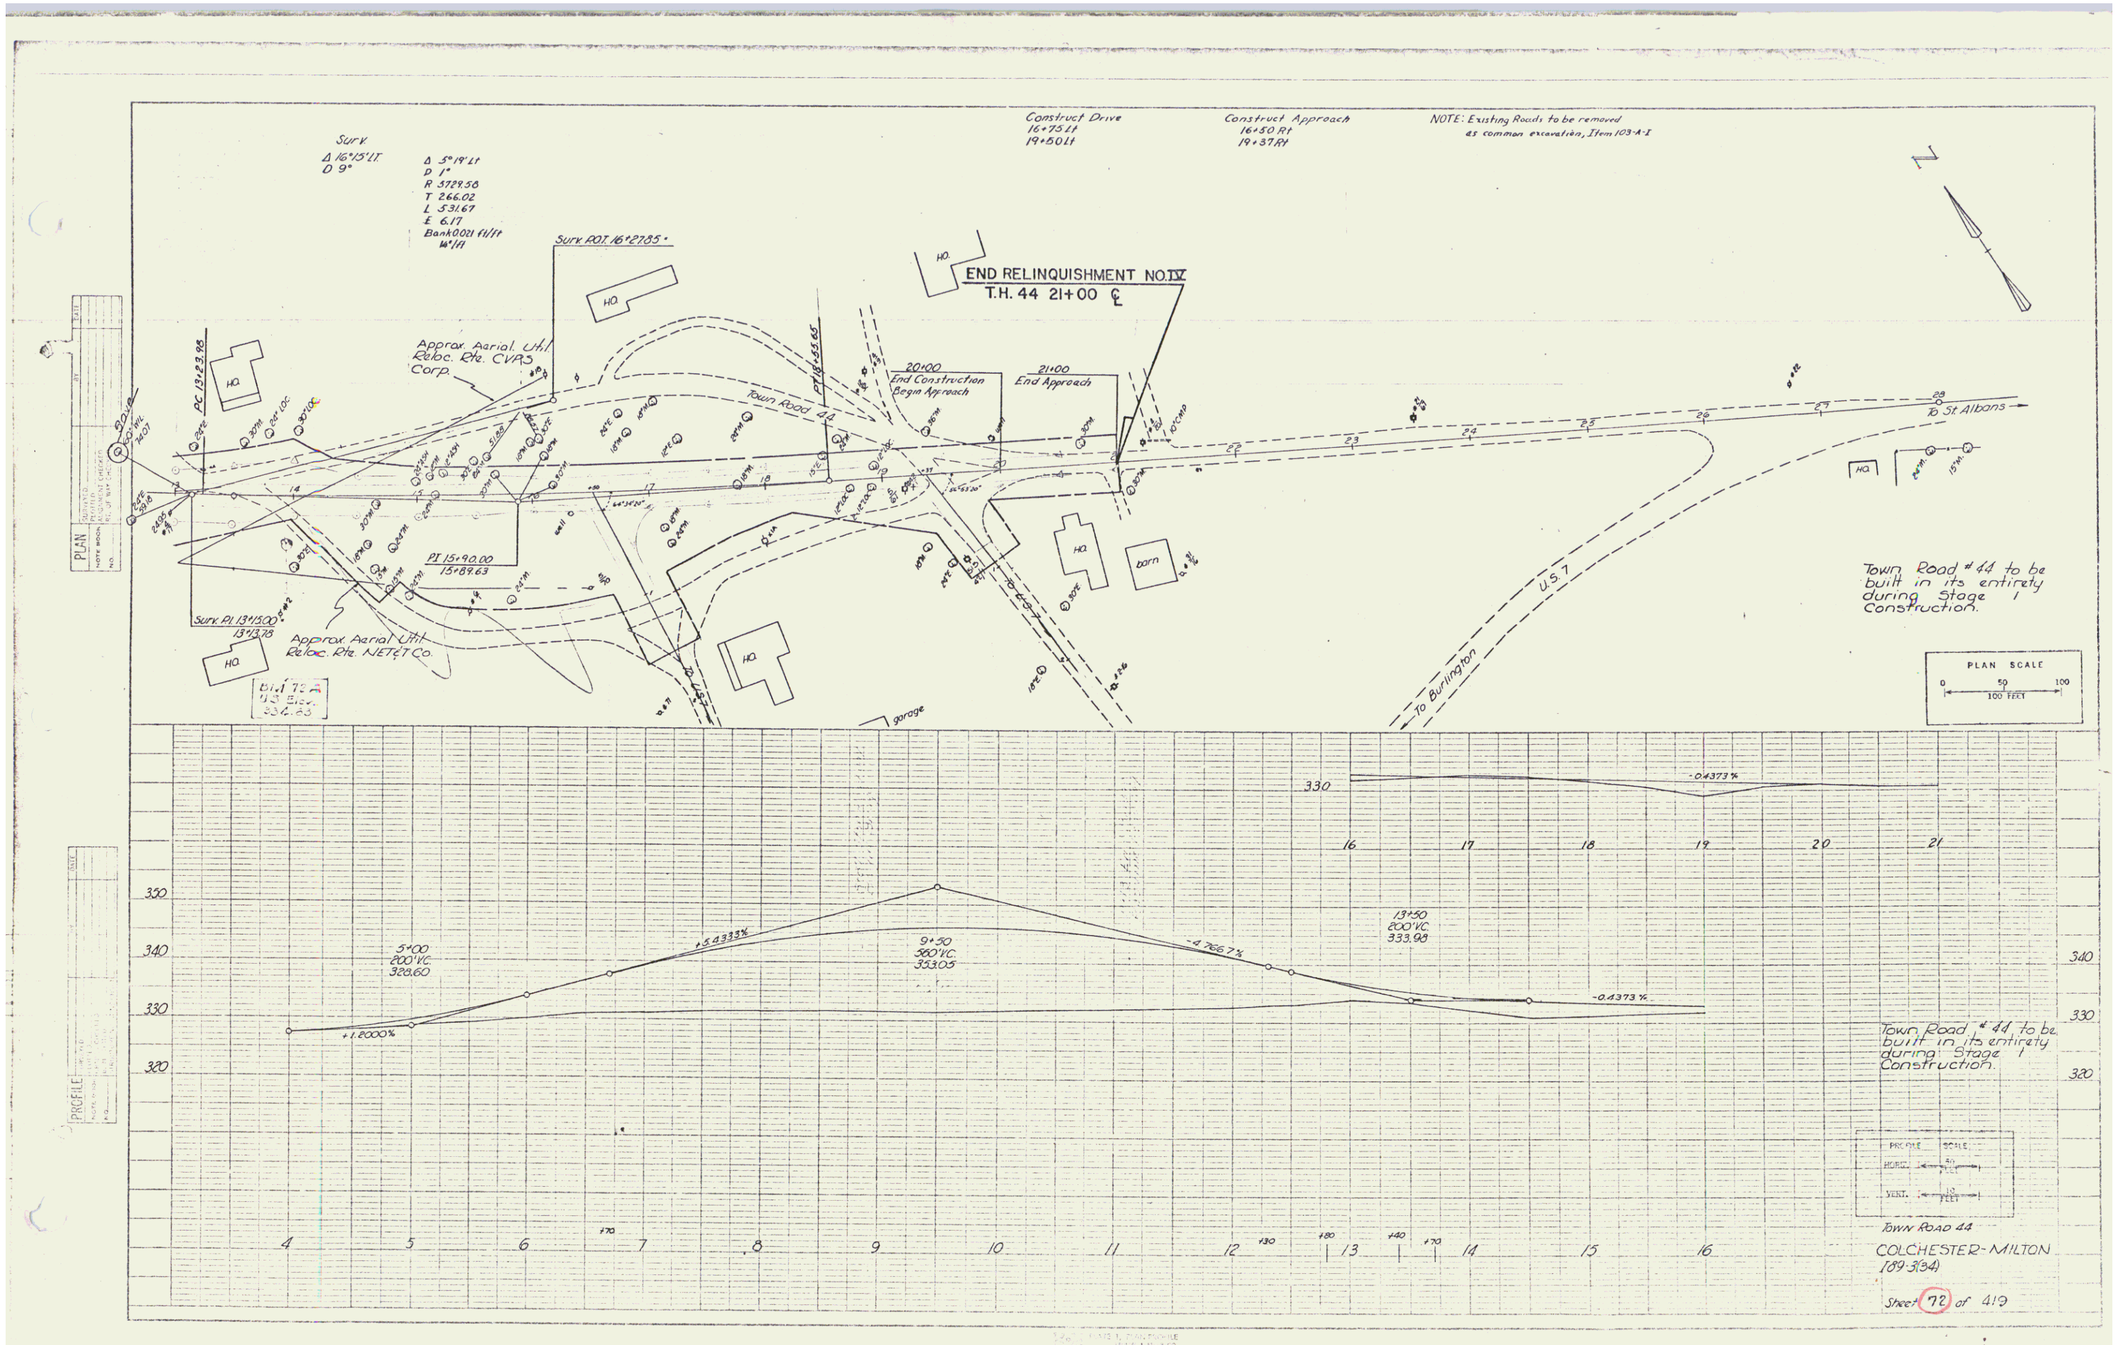
Construct Drive
16+75 Lt
19+50 Lt
Construct Approach
16+50 Rt
19+37 Rt
NOTE: Existing Roads to be removed as common excavation, Item 103-A-1
Surv.
Δ 16°15' LT.
D 9°
Δ 5°19' Lt
D 1°
R 3729.56
T 266.02
L 531.67
E 6.17
Bank 0.021 ft/ft
Surv. POT. 16+27.85+
END RELINQUISHMENT NO. IV
T.H. 44 21+00 ℄
Approx. Aerial Util. Reloc. Rte. CVPS Corp.
PC 13+23.98
PT 18+55.65
20+00
End Construction
Begin Approach
21+00
End Approach
Town Road #44
To St. Albans
PI 15+90.00
15+89.63
Surv. PI 13+15.00
13+13.78
Approx. Aerial Util. Reloc. Rte. NETEL Co.
H.O.
barn
garage
U.S. 7
To Burlington
Town Road #44 to be built in its entirety during Stage 1 Construction.
PLAN SCALE
0 50 100
100 FEET
5+00
200' V.C.
328.60
9+50
200' V.C.
333.05
13+50
200' V.C.
333.90
+1.2000%
+5.4333%
-4.7667%
-0.4373%
-0.4373%
PROFILE SCALE
HORIZ. 40 FEET
VERT. 10 FEET
Town Road #44 to be built in its entirety during Stage 1 Construction.
Town Road 44
COLCHESTER-MILTON
189-3(34)
Sheet 72 of 419

78