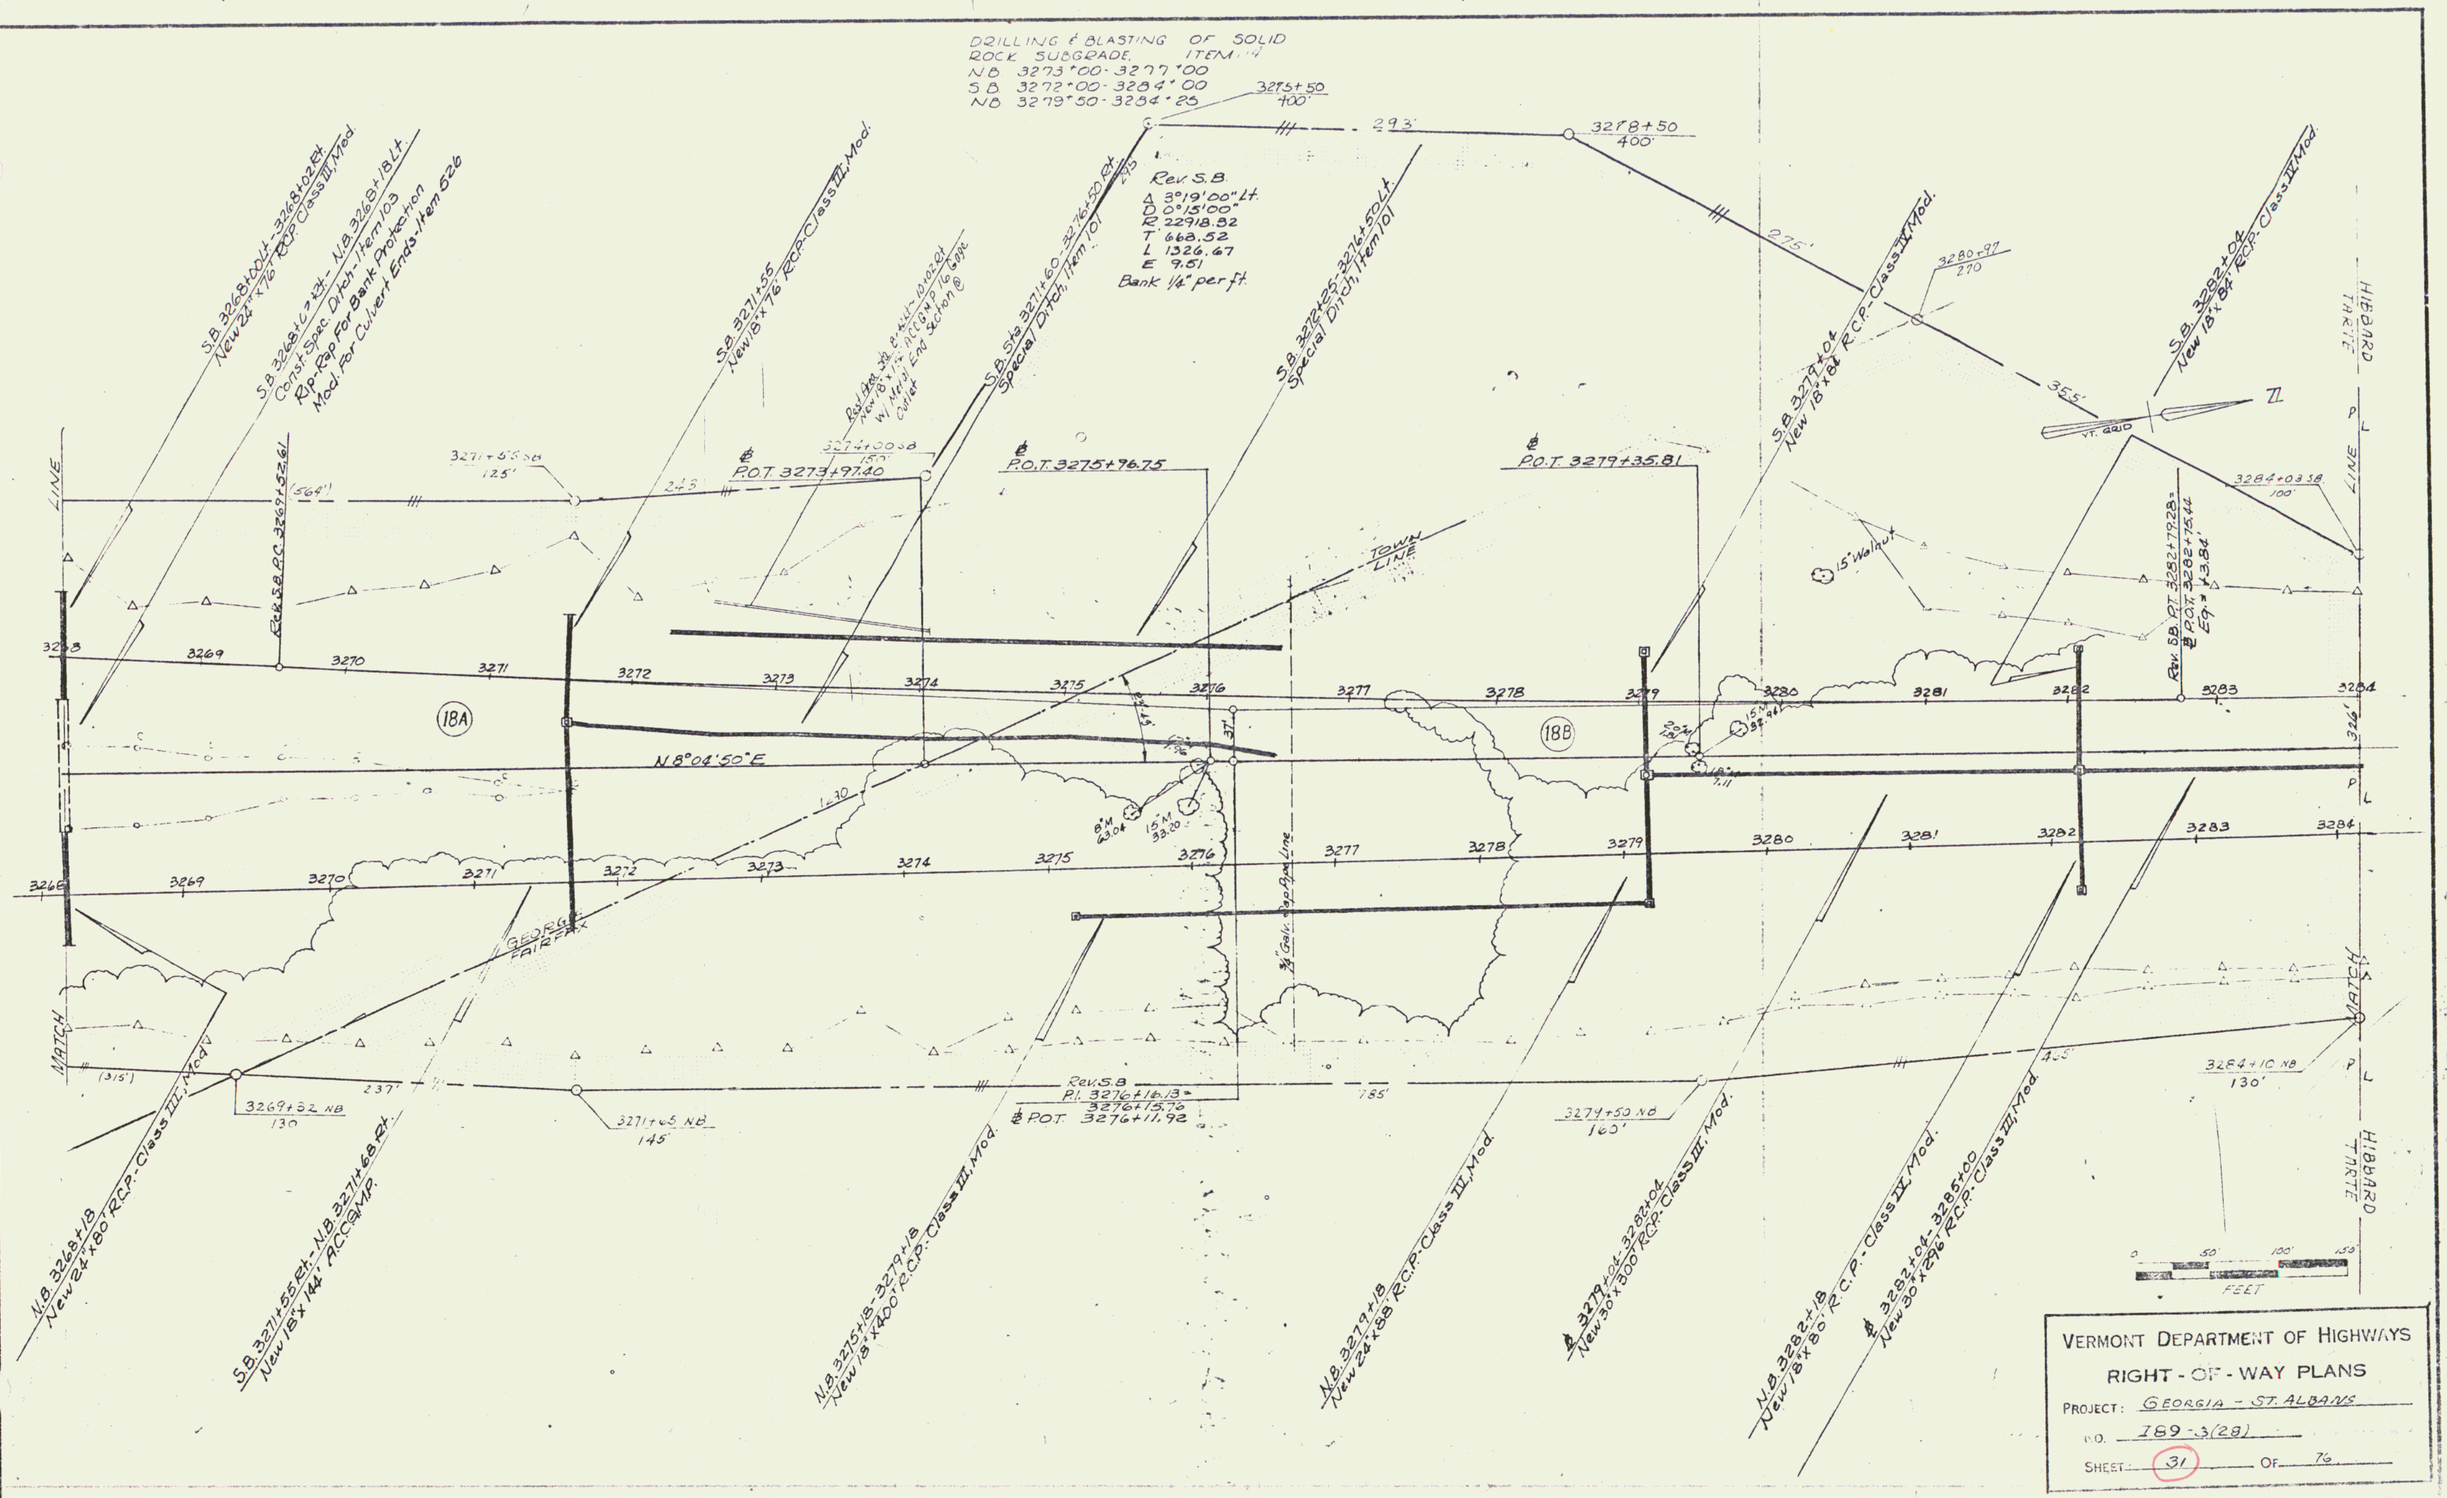
DRILLING & BLASTING OF SOLID ROCK SUBGRADE, ITEM 114
N.B. 3273+00-3277+00
S.B. 3272+00-3284+00
N.B. 3279+50-3284+25
Rev. S.B.
Δ 3°19'00" Lt.
D 0°15'00"
R 22918.82
T 668.52
L 1326.67
E 9.51
Bank 1/4" per ft.
S.B. 3268+00 Lt.-3268+02 Rt.
New 24" x 76' RCP. Class III Mod.
S.B. 3268+02 Rt.-N.B. 3268+18 Lt.
Const. Spec. Ditch-Item 103
Rip-Rap For Bank Protection
Mod. For Culvert Ends-Item 526
S.B. 3271+55
New 18" x 76' RCP. Class III Mod.
S.B. Sta. 3271+60-3272+50 Rt.
Special Ditch, Item 101
S.B. 3272+25-3276+50 Lt.
Special Ditch, Item 101
S.B. 3279+04
New 18" x 84' R.C.P.-Class III Mod.
S.B. 3282+04
New 18" x 84' RCP. Class III Mod.
P.O.T. 3273+97.40
P.O.T. 3275+96.75
P.O.T. 3279+35.81
TOWN LINE
15" Walnut
Rev. S.B. P.T. 3282+79.28
P.O.T. 3282+75.44
Eq. = 13.84'
N 8°04'50" E
18A
18B
GEORGE FAIRFAX
MATCH LINE
HIBBARD TRITE
N.B. 3268+18
New 24" x 80' RCP. Class III Mod.
S.B. 3271+55 Rt.-N.B. 3271+68 Rt.
New 18" x 144' A.C.C. & M.P.
N.B. 3275+18-3279+18
New 18" x 400' R.C.P. Class III Mod.
N.B. 3279+18
New 24" x 88' R.C.P. Class III Mod.
Rev. S.B.
P.I. 3276+16.13
3276+15.76
P.O.T. 3276+11.92
3269+32 NB
130
3271+65 NB
145'
3274+50 NB
165'
3284+10 NB
130'
FEET
VERMONT DEPARTMENT OF HIGHWAYS
RIGHT-OF-WAY PLANS
PROJECT: GEORGIA - ST. ALBANS
NO. I 89-3(28)
SHEET 31 OF 76